



Parere favorevole alle condizioni
di cui alla nota n. 1500/12566
del 118 ottobre 1989

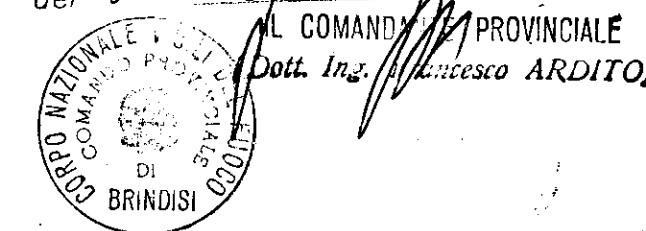

IL PRESIDENTE
(Michele Nefesi)

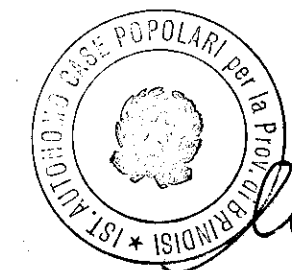

IL COORDINATORE
DEL SERVIZIO TECNICO
(Dott. Arch. L. MESTRA)

**istituto autonomo
case popolari**

— brindisi —

legge 5-8-1978 n. 457 II° biennio 1980-81

programma intervento 007 90 1

codice 2167400701

progetto per la costruzione di alloggi
popolari in fasano

lotto comparto piano di zona 167

alloggi n.24 da mq.81

piano tipo

tav. **4**

ufficio
progettazione
i. a. c. p.
brindisi

scala 1:100

