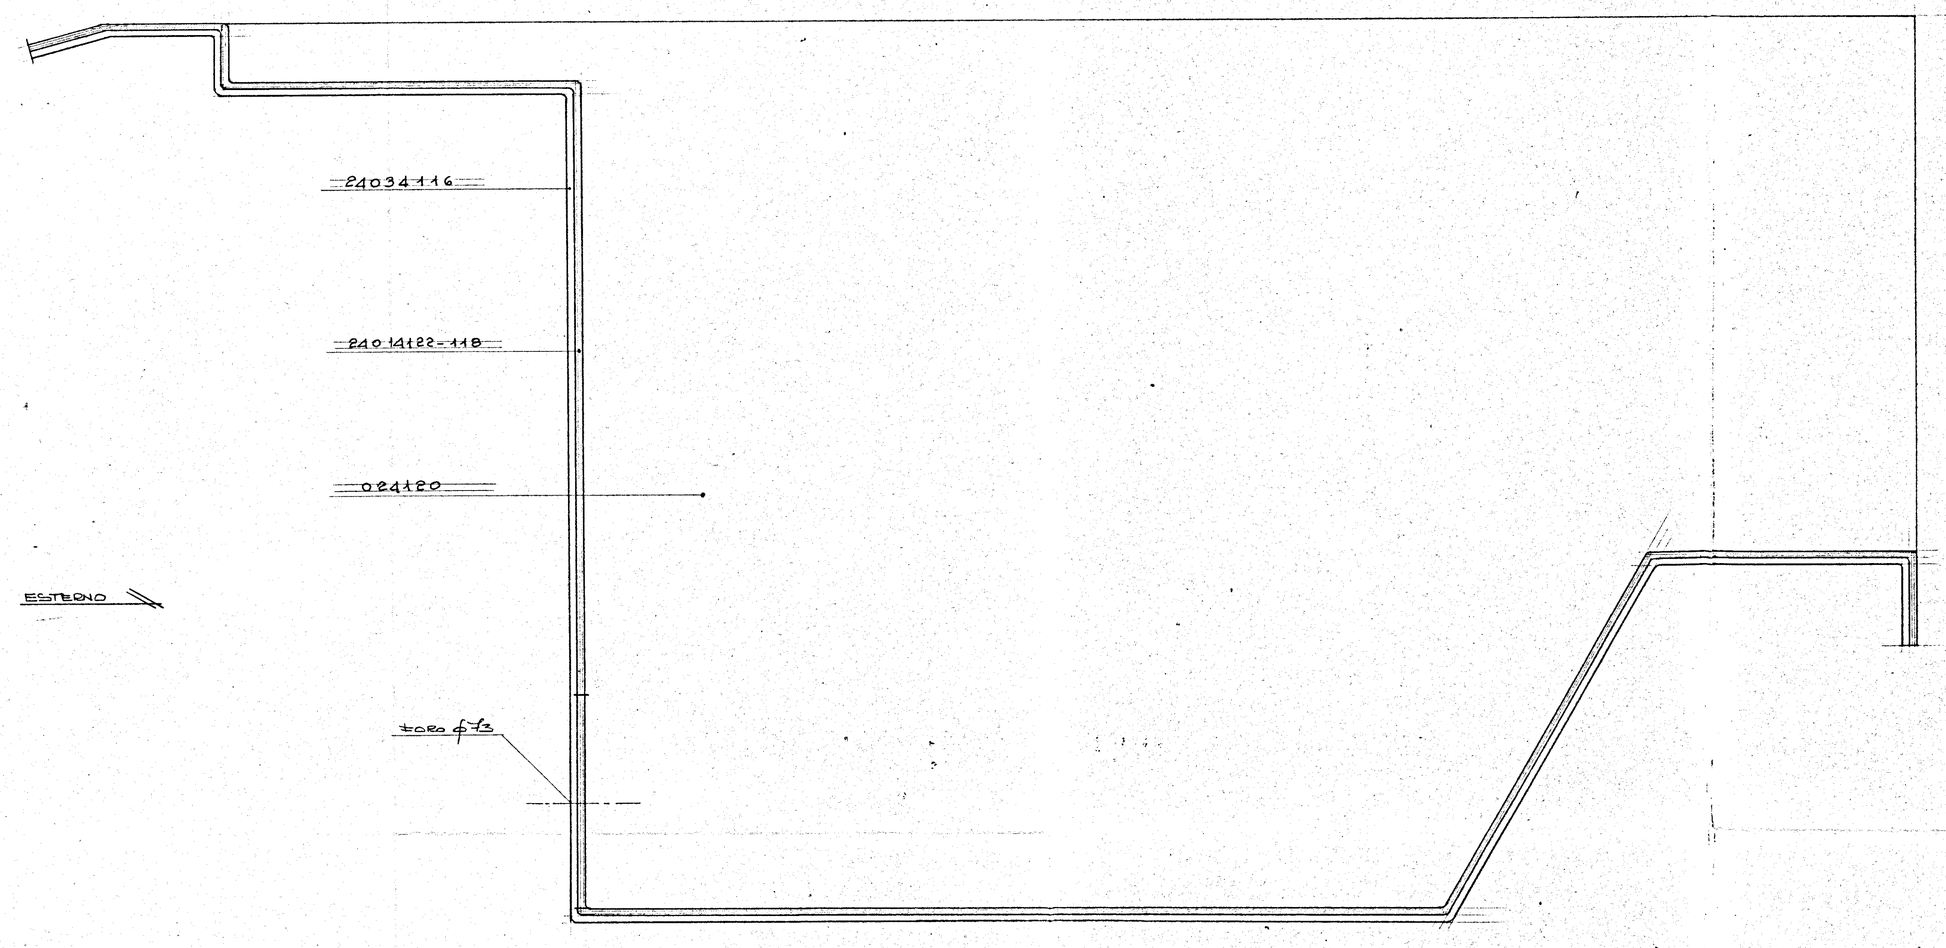

VISTA IN PIANTA - SCALA 1:2

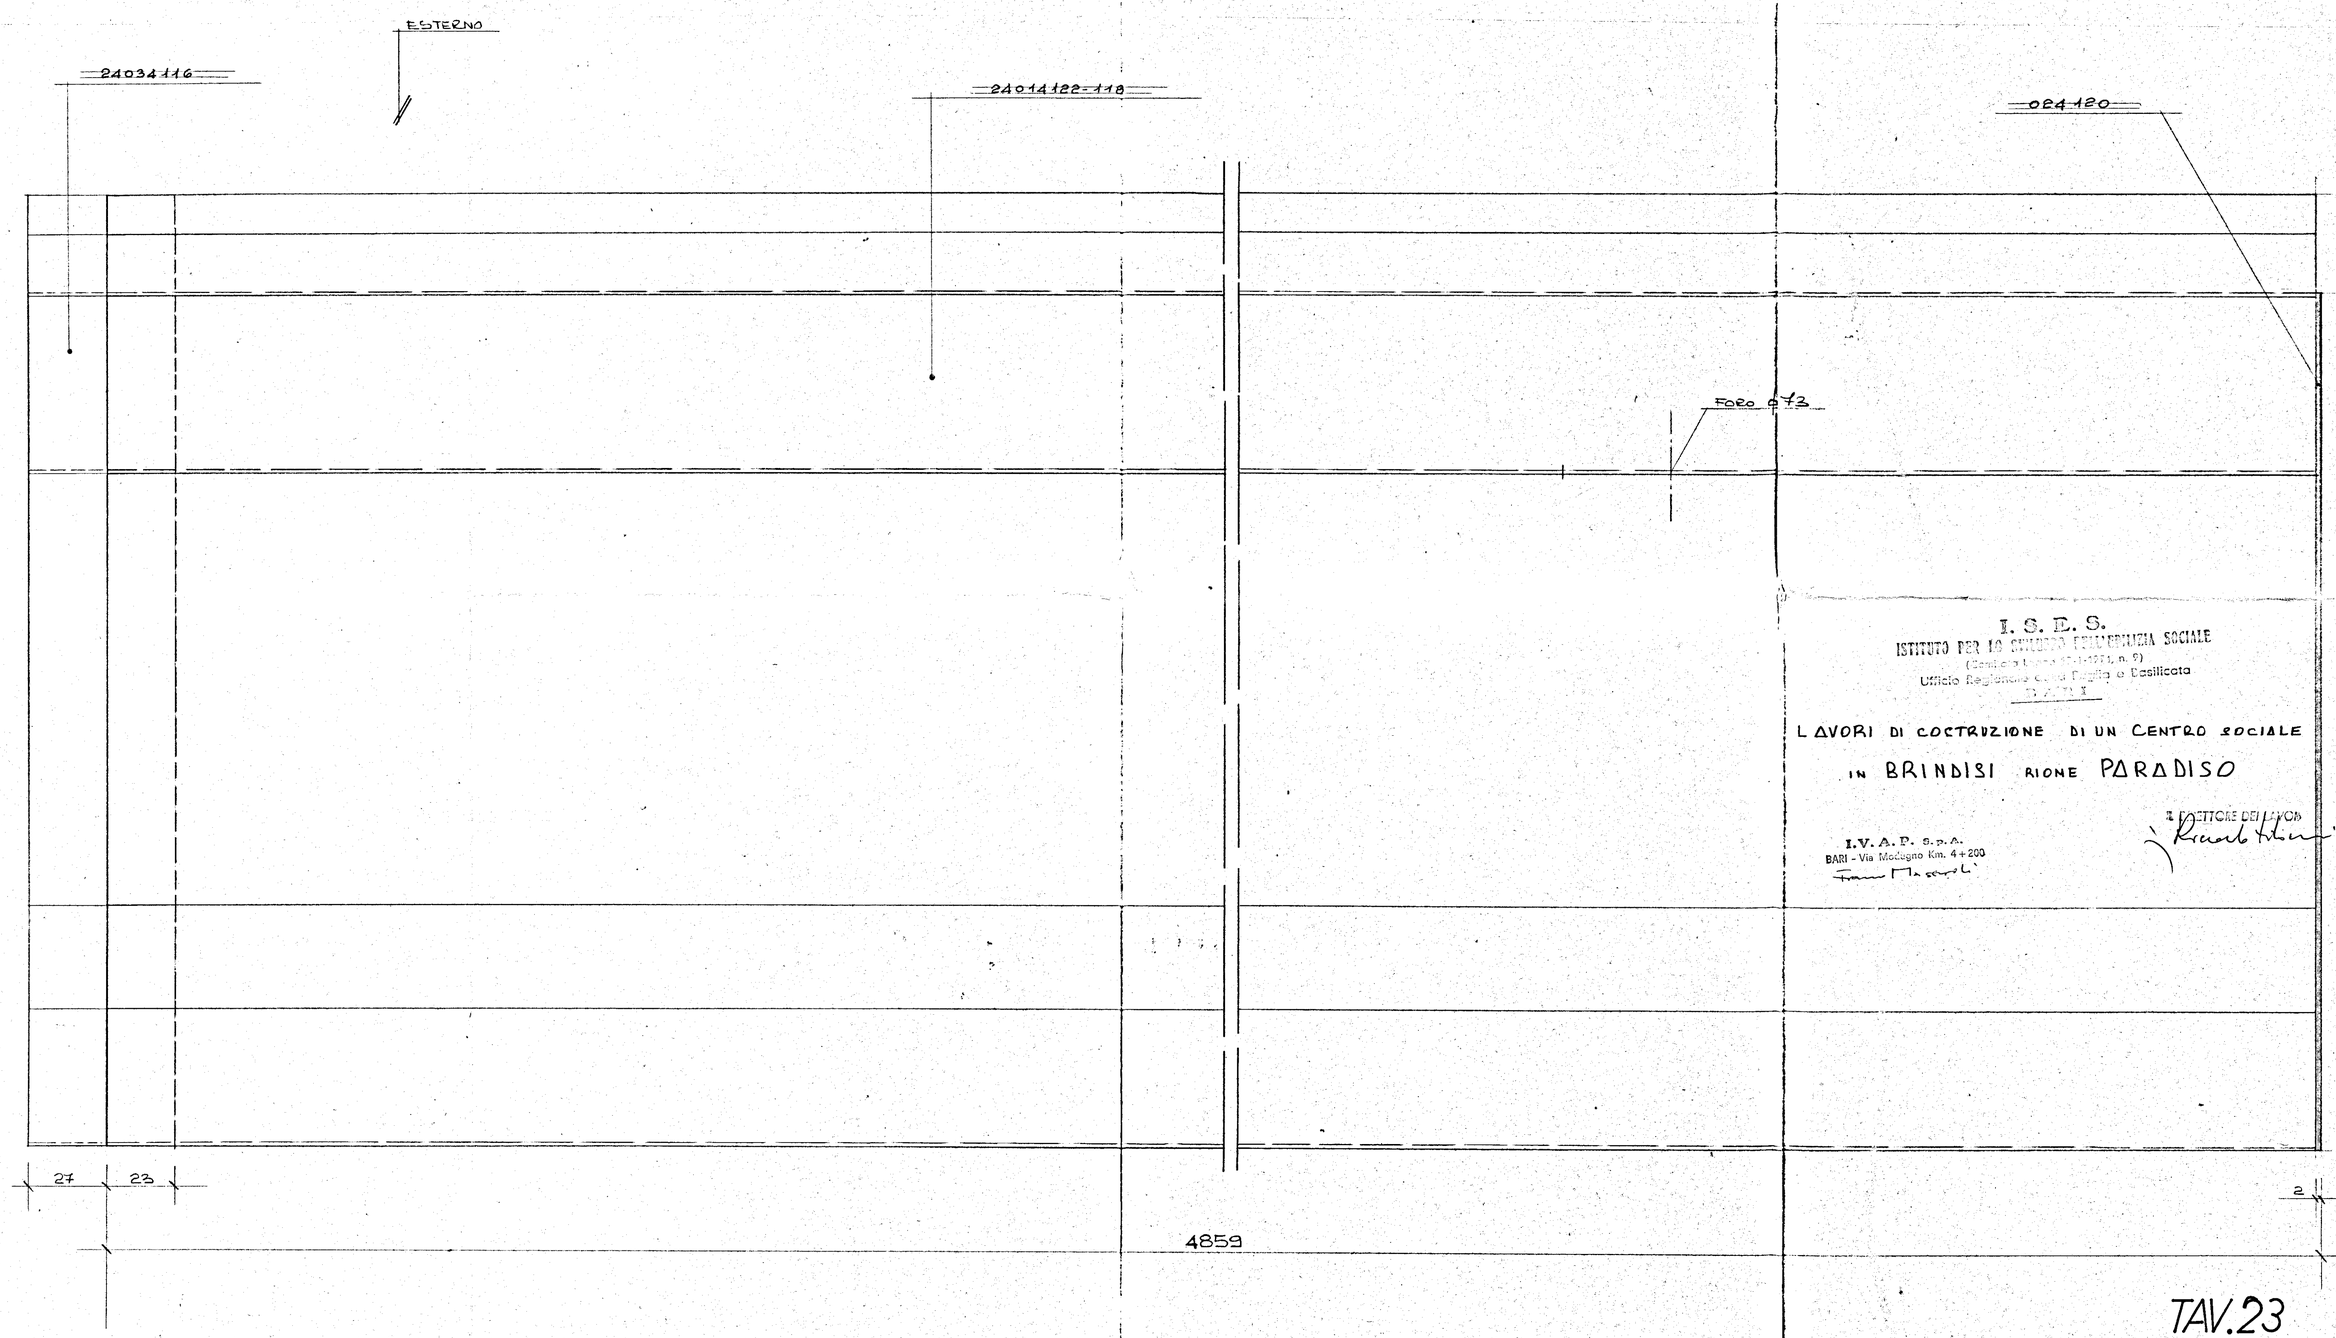

I. S. E. S.
ISTITUTO PER LO SVILUPPO ECONOMICO SOCIALE
(Costituito Legge 634-1957, n. 6)
Ufficio Regionale Puglia e Basilicata
BARI

LAVORI DI COSTRUZIONE DI UN CENTRO SOCIALE
IN BRINDISI RIONE PARADISO

I.V.A.P. S.p.A.
BARI - Via Modugno Km. 4+200

IL DIRETTORE DEI LAVORI

TAV. 23
ALLEG. ALLA CONTABIL.

IVAP S.p.A. - Bari				GRUPPO Descrizione	
scala 1:1-1:2	disegnatore:	controllo	data 3-9-73	Cod. 114	
Disegno N.		sottomissione	Materiale Zn 80/10	SOTTOGRUPPO Descrizione	
				Cod. 34	CANALE DI GRONDA TIPO (4P)
				PARTICOLARE Descrizione	
				Cod. 000	
				Progr. 024	

n° 1