(2) - PALAFFINA n° (7 campate + 9 campate + 7 campate)

* PROSPETTO ANTERIORE - ELEMENTO A 7 CAMPATE (tipo) di testata

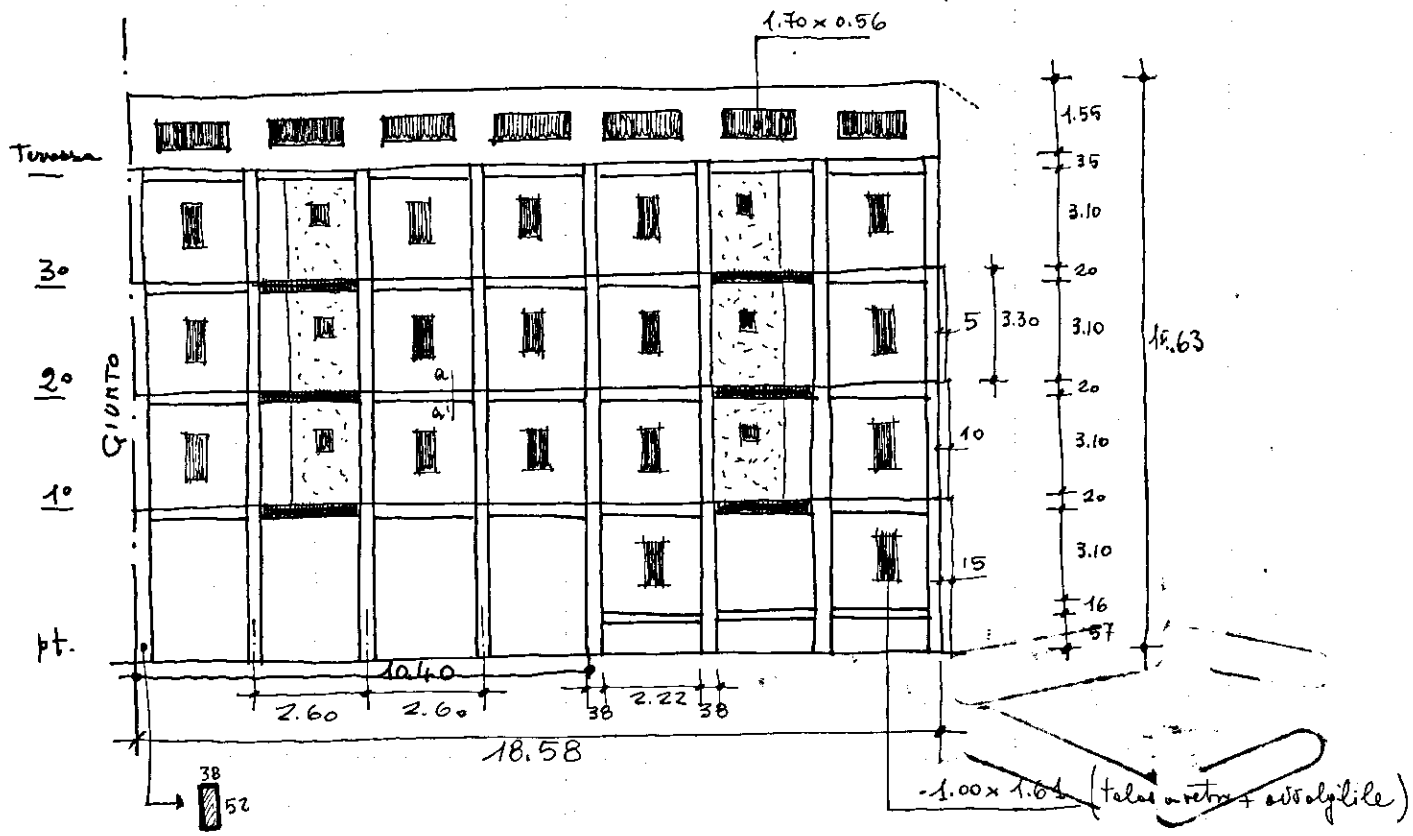

* Sezione sbalzo corrente:

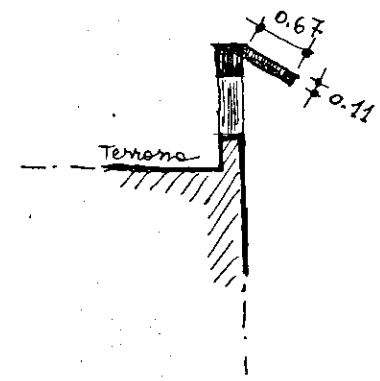

* pianta balcone tipo:

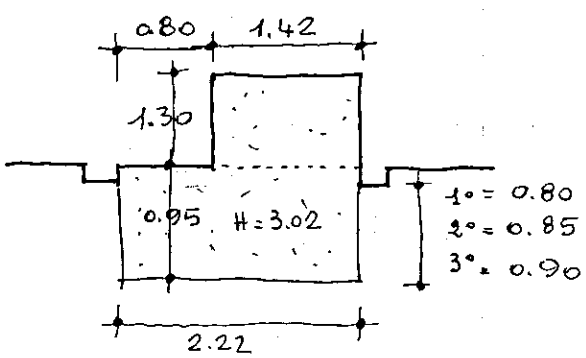

← Telaio a vetri = 1 x 0.69 x 0.72
Balcone per ciascun = 2 x 0.80 x 2.43
Parapetto in ferro = 1 x [(2 x 0.90) + 2.22] x 0.99 m
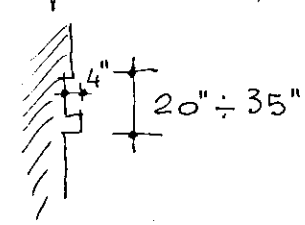
* Sezione muro esterno: (a - a1)