



ISTITUTO AUTONOMO CASE POPOLARI
BRINDISI

(ERETTO IN ENTE MORALE CON R. D. 13-9-1940, N. 1474)

Prot. N. 6302

li. 19 GIU. 1984

Servizio Risanamento

Al Coordinatore del Servizio
Affari Legali ed Utenza

S E D E

Oggetto: Legge 8.8.1977 n°513 e 5.8.1978 n°457.
Pratiche di riscatto alloggi siti in Carovigno
lotto 1° ed in Francavilla Fontana lotto 4°.=

In allegato si rimettono, per i sottoelencati assegnatari, in n°8 esemplari, copia delle unità immobiliari e delle eventuali pertinenze, copia dello specchietto riepilogativo degli elementi tecnico catastali, nonché nota, in duplice copia, mediante la quale il locale Ufficio U.T.E. ha comunicato il valore venale degli alloggi determinato ai sensi della legge di cui all'oggetto.

CAROVIGNO - lotto 1° - CARBONARA Paolo - Via 2 Giugno
n°2 - int.4 - nota n°2748/1565 dell'1.6.84

FRANCAVILLA F. - lotto 4° - CORVINO Palma - Via Boito
n°10 - D/2 - nota n°3297/1666 dell'1.6.84

visto:
Il Coordinatore Generale
(Dott. Ing. Antonio LONGO)

Il Coordinatore del Serv. Ris.to
(Geom. Vito SAVINO)

/Pm

16 APR. 1984

PROT. N. 4403

IST. AUT. CASE POPOLARI
BRINDISI
PROT. N.
DATA

Brindisi, lì

All'UFFICIO TECNICO ERARIALE
BRINDISI

OGGETTO: Legge 8/8/1977, n. 513 e 5/8/1978, n. 457 - Richiesta determinazione del valore venale degli alloggi costruiti ai sensi della legge 2.7.49 n. 408 in FRANKAVILLA F.N.A. rione
Via BOITO n. 40 lotto e cant. 4° scala D piano
R int. 2 Sig. CORVINO PALMA

In relazione a quanto stabilito dall'art. 28/513 e dell'art. 52/457, si prega Codesto Spett.le Ufficio Tecnico Erariale voler procedere alla determinazione del valore venale della unità immobiliare, senza tenere conto delle migliorie apportate dall'assegnatario.

IL PRESIDENTE
(Michela NARCISI)

- UFFICIO TECNICO ERARIALE BRINDISI -

PROT. N. 3297/1666

Brindisi, lì

- 1 GIU. 1984

- All'ISTITUTO AUTONOMO CASE POPOLARI

BRINDISI

OGGETTO: Legge 8/8/1977, n. 513 e 5/8/1978, n. 457 - Valutazione dello immobile sopraindicato, richiesta dell'IACP di Brindisi, ai sensi dell'art. 28/513 e 52/457.

Con riferimento alle caratteristiche di cui all'allegato modello e a quelle desunte in luogo, ai sensi della legge di cui all'oggetto, si stima l'alloggio medesimo in L. 11.000.000 (undicimilioni) al netto delle migliorie apportate dall'assegnatario.

IST. AUT. CASE POPOLARI
BRINDISI
PROT. N. 5819
DATA - 5 GIU. 1984L'INGEGNERE CAPO
(Dott. Ing. Carlo BATTISTA)

Assegnatario Sig. CORVINO PALMA
Quartiere _____ Lotto/Cant. 4° Via BOITO
Civ. 40 Pal. _____ Scala D mo R int. 2 Vani ut. 3
Legge di finanziamento 2.7.1949 n. 408 Anno di ultimazione _____

In Catasto E.U. l'alloggio è riportato alla partita 4497 Fg. di mappa 135 Partic. 917 Sub 8 Cat. 2/3 Cls 4 Vani cat. 6
Rendita L. 1248 CANIGLIA ANGELO - VIA BOITO - SCALE D. PIANO T. INT. 2
il Box è riportato alla partita _____ Fg. di mappa _____ Part. _____
Sub. _____ Cat. _____ mq. _____ Rendita L. _____
l'area esclusiva scoperta di mq. _____ è riportata alla partita _____
Fog. _____ part. _____

- CONFINANTI ALLOGGIO

NORD STESSA DITTA
SUD STESSA DITTA LITI 3° e 5°
EST VANO SCALA D. ALLOGGIO INT. 1
OVEST STESSA DITTA

- CONFINANTI SCANTINATO

NORD STESSA DITTA
SUD STESSA DITTA
EST SCANTINATO INT. 3/4
OVEST SCANTINATO INT. 1/0

- AREA INDIVIDUALE

- PARTI ED AREE COMUNI

VANO SCALA - TERRAZZO - CORRIDOIO SCANTINATO

- PARTI ED AREE CONSORTILI

Consistenza alloggio a "Muri compresi"

Alloggio mq. 84,84 Balconi mq. 4,80 Cantina e Box 12,60
Area scoperta esclusiva mq. _____

IL COORDINATORE
Servizio Risanamento - Patrimonio
(Geom. Vito Savino)



IL COORDINATORE GENERALE
(Dott. Ing. Antonio LONGO)



MINISTERO DELLE FINANZE

DIREZIONE GENERALE DEL CATASTO E DEI SERVIZI TECNICI ERARIALI

NUOVO CATASTO EDILIZIO URBANO


(R. DECRETO-LEGGI 14 APRILE 1934, N. 1562)

Lire
20Planimetria dell'immobile situato nel Comune di FRANCIVILLA F/na Via BoitoDitta Istituto Autonomo Case Popolare della Provincia di BresciaAllegata alla dichiarazione presentata all'Ufficio Tecnico Erariale di Brescia

Lotto 4° - Scale D - Piano Richiato - int. 2


STESSA DITTA LOTTI 3° e 5°

Stessa ditta lotti 3° e 5°

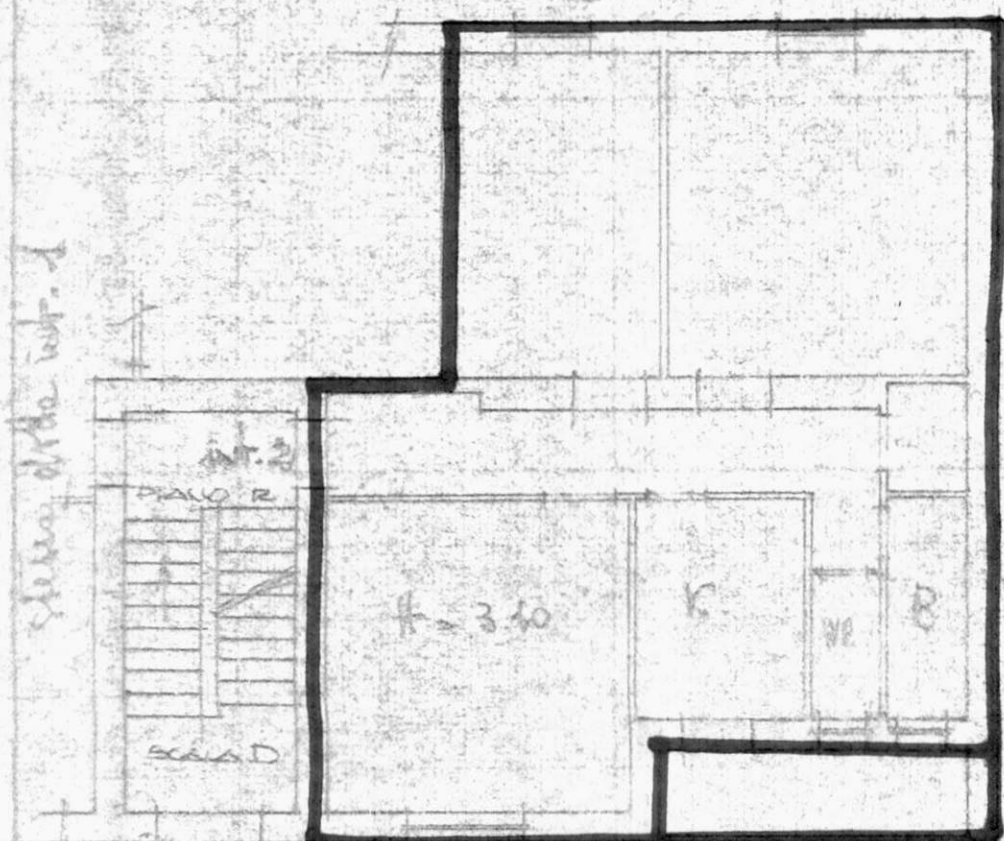

CIV. 10

STESSA DITTA

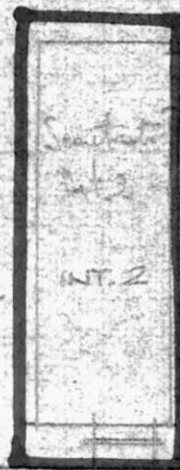

ORIENTAMENTO



Scala di F. 1/400

SPAZIO RISERVATO PER LE ANNOTAZIONI D'UFFICIO

DATA

PROT. N°

Compilato dal P. Uff. Tecnico

Istituto Autonomo Case Popolare

Iscritto all'Albo de

della Provincia di BresciaDATA 10/12/1965Firma: E. DI TONCO

(Dott. Ing. Giovanni Tonco)

16 APR. 1984

PROT. N. 4403

Brindisi, lì

- ALL'UFFICIO TECNICO ERARIALE
BRINDISI

OGGETTO: Legge 8/8/1977, n. 513 e 5/8/1978, n. 457 - Richiesta determinazione del valore venale degli alloggi costruiti ai sensi della legge 2.7.49 n. 408 in FRANKAVILLA F.N.A. rione
Via BOITO n. 10 lotto e cant. 4° scala D piano 2 int. 2 Sig. CORVINO PALMA

In relazione a quanto stabilito dall'art. 28/513 e dell'art. 52/457, si prega Codesto Spett.le Ufficio Tecnico Erariale voler procedere alla determinazione del valore venale della unità immobiliare, senza tenere conto delle migliorie apportate dall'assegnatario.



IL PRESIDENTE

(Michele NARCISI)

- UFFICIO TECNICO ERARIALE BRINDISI -

PROT. N.
Brindisi, lì- ALL'ISTITUTO AUTONOMO CASE POPOLARI
BRINDISI

OGGETTO: Legge 8/8/1977, n. 513 e 5/8/1978, n. 457 - Valutazione dello immobile sopraindicato, richiesta dell'IACP di Brindisi, ai sensi dell'art. 28/513 e 52/457.

Con riferimento alle caratteristiche di cui all'allegato modello e a quelle desunte in luogo, ai sensi della legge di cui all'oggetto, si stima l'alloggio medesimo in L. al netto delle migliorie apportate dall'assegnatario.

L'INGEGNERE CAPO
(Dr. Ing. Carlo BATTISTA)

Assegnatario Sig. CORVINO PALMA
Quartiere Lotto/Cant. 4° Via BOITO
Civ. 10 Pal. Scala D Piano 2 int. 2 Vani ut. 3
Legge di finanziamento 2.7.1949 n. 408 Anno di ultimazione 1959

In Catasto E.U. l'alloggio è riportato alla partita 4497 Fg. di mappa 135 Partic. 917 Sub 8 Cat. 2/3 Cls 4 Vani cat. 6
Rendita L. 1248 CANIGLIA ANGELO - VIA BOITO - SCALA D. PIANO T. INT. 2
il Box è riportato alla partita Fg. di mappa Part.
Sub. Cat. mq. Rendita L.
l'area esclusiva scoperta di mq. è riportata alla partita
fog. part.

- CONFINANTI ALLOGGIO

NORD STESSA DITTA
SUD STESSA DITTA LOTTI 3° e 5°
EST VAIO SCALA D. ALLOGGIO INT. 1
OVEST STESSA DITTA

- CONFINANTI SCANTINATO

NORD STESSA DITTA
SUD STESSA DITTA
EST SCANTINATO INT. 3/4
OVEST SCANTINATO INT. 1/0

- AREA INDIVIDUALE

- PARTI ED AREE COMUNI

VAIO SCALA - TERRAZZO - (CORVINO SCANTINATO)

- PARTI ED AREE CONSORTILI

Consistenza alloggio a "Muri compresi"

Alloggio mq. 84,84 Balconi mq. 4,80 Cantina e Box 12,60
Area scoperta esclusiva mq.

IL COORDINATORE
Servizio Catastro e Patrimonio
(Geom. Vito Savino)

IL COORDINATORE GENERALE
(Dott. Ing. Antonio LONGO)



MINISTERO DELLE FINANZE

DIREZIONE GENERALE DEL CATASTO E DEI SERVIZI TECNICI ERARIALI

NUOVO CATASTO EDILIZIO URBANO


(R. DECRETO-LEGGI 13 APRILE 1934, N. 652)

Lire
20Planimetria dell'immobile situato nel Comune di FRANCIVILLA F/ua Via BoitoDitta Istituto Autonomo Beni Splend per la Provincia di BresciaAllegata alla dichiarazione presentata all'Ufficio Tecnico Erariale di Brescia


Lotto 4° - Scala D - Piano Richiato - int. 2

STESSA DITTA LOTTI 3° e 5°

Stessa ditta lotti 3° e 5°

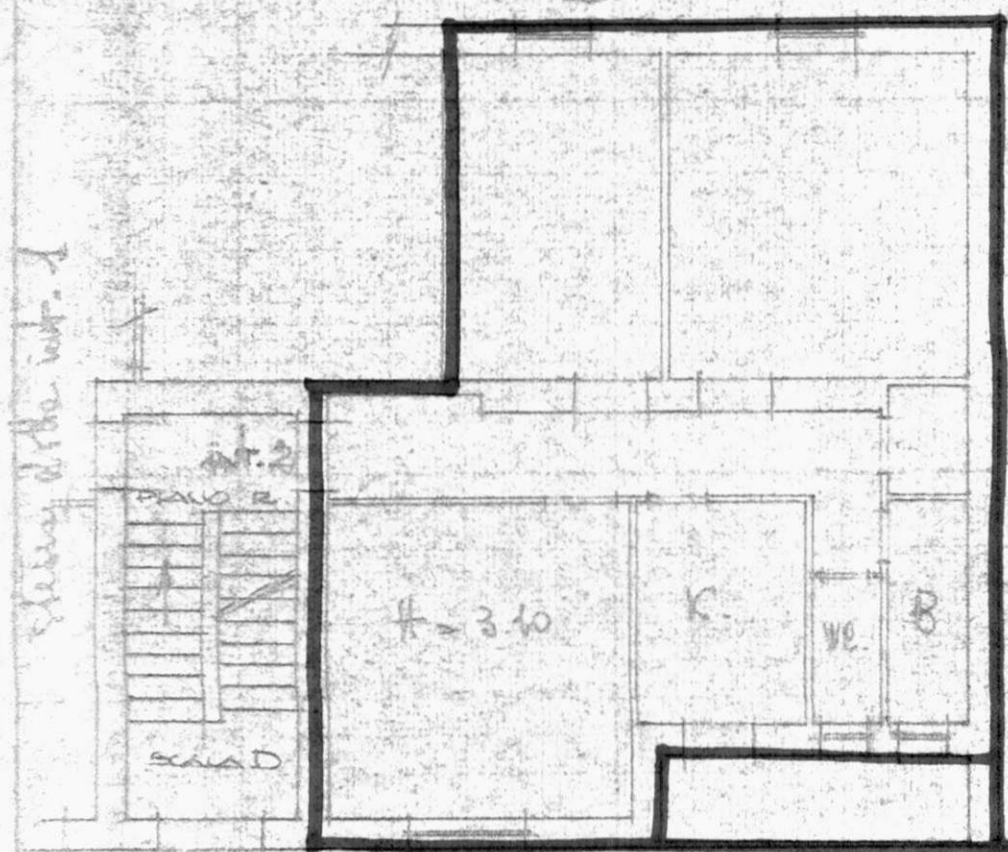

Scala D CIV. 10

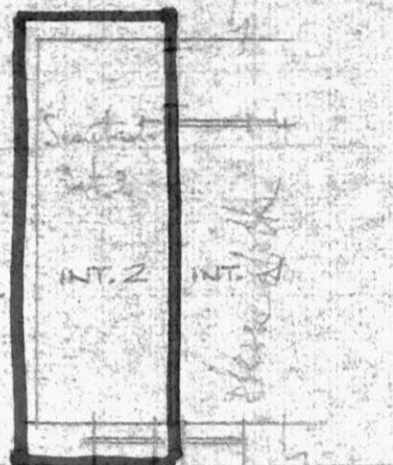

ORIENTAMENTO



SCALA DI F. 1/100

SPAZIO RISERVATO PER LE ANNOTAZIONI D'UFFICIO

DATA

PROT. N°

Compilata dal P. U. Ufficio Tecnico

Istituto Autonomo Beni Splend per la Provincia di Brescia

Iscritto all'Albo de

della Provincia di Brescia

DATA 10/12/1965

Firma: [Signature]

PROT. N. 3766Brindisi, li 29 APR. 1983- ALL'UFFICIO TECNICO ERARIALE
BRINDISI

OGGETTO: Legge 8/8/1977, n. 513 e 5/8/1978, n. 457 - Richiesta determinazione del valore venale degli alloggi costruiti ai sensi della legge 2.7.49 n. 408 in FRANKAVILLA F. rione
Via BOITO lotto cent. 4° scala D piano
1° int. 3 Sig. D'AMURI ANTONIETTA

In relazione a quanto stabilito dall'art. 28/513 e dell'art. 52/457, si prega Codesto Spett.le Ufficio Tecnico Erariale voler procedere alla determinazione del valore venale della unità immobiliare, senza tenere conto delle migliorie apportate dall'assegnatario.



IL PRESIDENTE

(Michele NARCISI)

- UFFICIO TECNICO ERARIALE BRINDISI -

PROT. N. 3674Brindisi, li 16 SET. 1983- ALL'ISTITUTO AUTONOMO CASE POPOLARI
BRINDISI

OGGETTO: Legge 8/8/1977, n. 513 e 5/8/1978, n. 457 - Valutazione dello immobile sopraindicato, richiesta dell'IACP di Brindisi, ai sensi dell'art. 28/513 e 52/457.=

Con riferimento alle caratteristiche di cui all'allegato modello e a quelle desunte in luogo, ai sensi della legge di cui all'oggetto si stima l'alloggio medesimo in £. 7.100.000 (settemilioni centomila) al netto delle migliorie apportate dall'assegnatario.=

IST. AUT. CASE POPOLARI
BRINDISIPROT. N. 7491
DATA 19 SET. 1983

L'INGEGNERE CAPO

P. D. BATTISTA (Dr. Ing. Carlo)

Assegnatario Sig. D'AMURI ANTONIETTA Comune FRANKAVILLA F.
Quartiere _____ Lotto/Cant. 4° Via BOITO
Civ. _____ Pal. _____ Scala D Piano 1° int. 3 Vani ut. 2
Legge di finanziamento 2.7.1949 n. 408 Anno di costruzione 1960

In Catasto E.U. l'alloggio è riportato alla partita 4497 Fg. di mappa 135 Partic. 917 sub. 9 Cat. 4/3 Cl. 4° Vani cat. 5,00
Rendita £. 1040

Consistenza alloggio a "Muri compresi"

Alloggio mq. 63,63 Balconi mq. 5,40 Cantina o box mq. 15,00 Area cort. esclus. mq. _____ in Catasto E.U. il box è riportato alla partita _____
Fg. di mappa _____ Partic. _____ sub. _____ Cat. _____ Cl. _____
Con. cat. mq. _____ Rendita £. _____

CONFINANTI ALLOGGIO

NORD VIA BOITO
SUD STESSA DITTA - LOTTI 3 E 5
EST ALLOGGIO INT. 4/C
OVEST ALLOGGIO INT. 4/D

CONFINANTI SCANTINATO

NORD VIA BOITO
SUD STESSA DITTA
EST SCANTINATO INT. 4/D - CORRIDOIO COMUNE
OVEST STESSA DITTA

AREE INDIVIDUALI

PARTI ED AREE COMUNI

VANO SCALE - TERRAZZO - CORRIDOIO SCANTINATI

PARTI ED AREE CONSORTILI

N.B. LO SCANTINATO ACCATASTATO NON CORRISPONDE A QUELLO RILEVATO DAL SOPRALUOGO -
IN EFFETTI L'ASSEGNETARIA OCCUPA IL RIPOSTIGLIO INT. 6/D

IL COORDINATORE
Servizio Risanamento - Patrimonio
(Geom. Vito Savino)

IL COORDINATORE GENERALE
(Dott. Ing. Antonio LONGO)




NUOVO CATASTO EDILIZIO URBANO

(R. DECRETO-LEGGE 13 APRILE 1939, N. 652)

Planimetria dell'immobile situato nel Comune di FRANCAVILLA F/ua Via BOITO
Ditta Istituto Italiano Case Popolari per la Prov. di Brindisi
Allegata alla dichiarazione presentata all'Ufficio Tecnico Erariale di Brindisi

Lotto 4°. Scala D - Piano 1° - int. 3

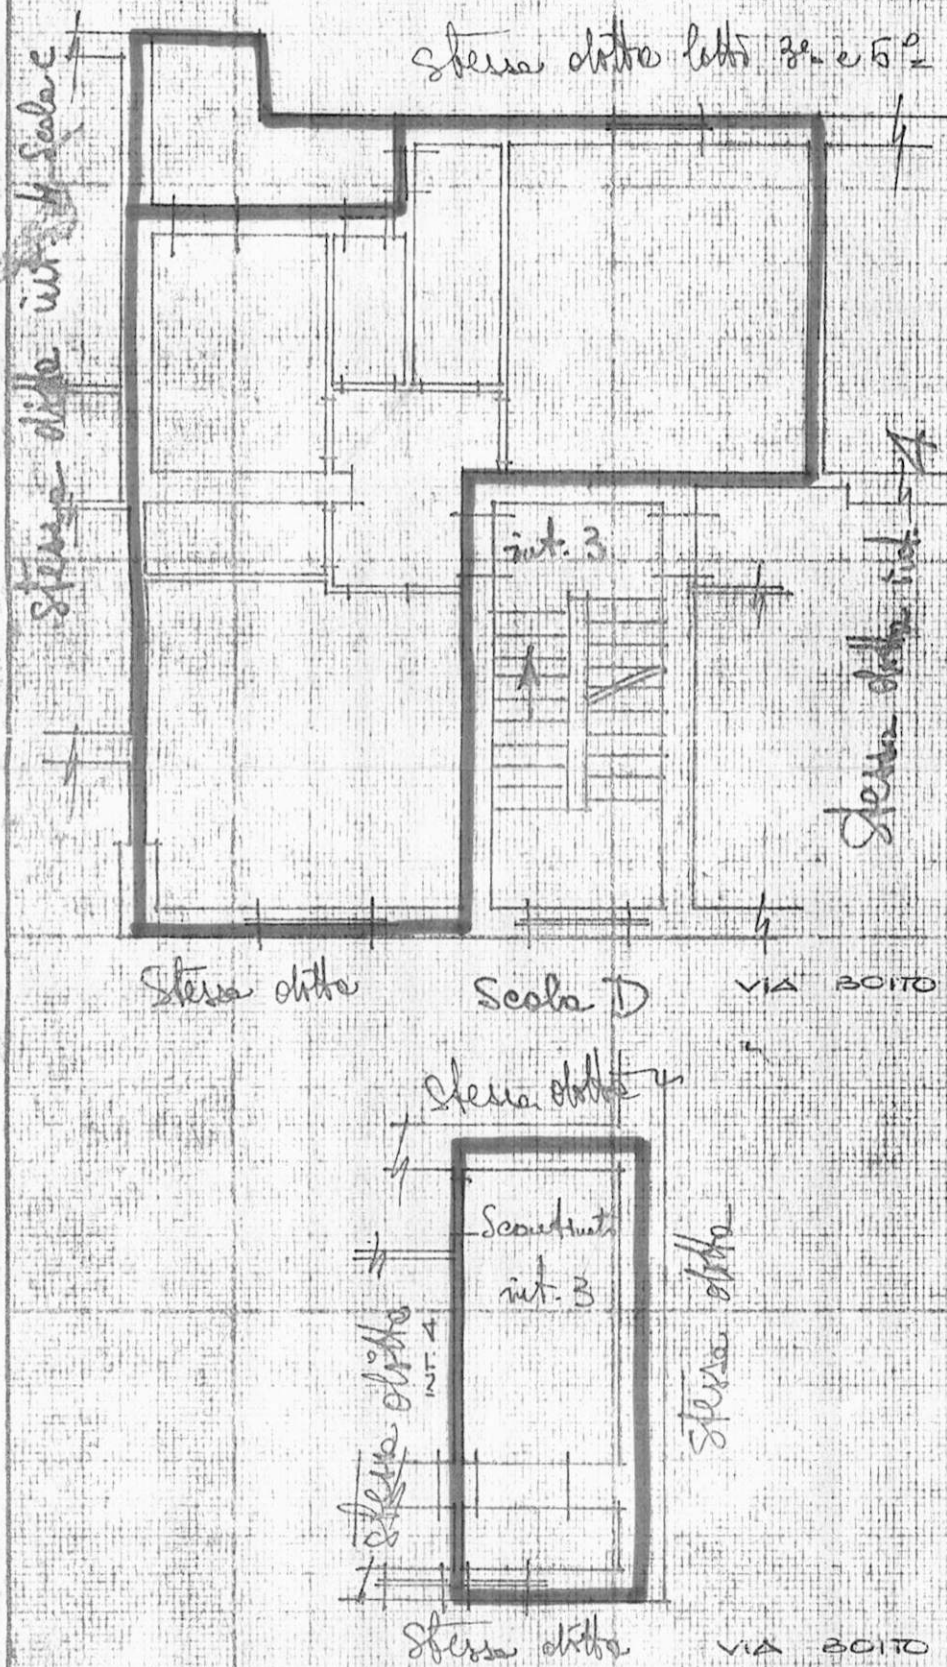

ACCERTAMENTO GENERALE DELLA
PROPR. ETÀ IMMOBILIARE URBANA
Legge 11 agosto 1939, n. 1249 mo-
dificata con D.L. 8 aprile 1948, n. 514

COMUNE
di FRANCAVILLA F.

Talloncino di riscontro
DELLA
SCHEDA NUMERO
M


N° 0542253

ORIENTAMENTO



SCALA DI 1:100

POSIZIONE DEGLI SCANTINATI RILEVATI SUL POSTO - 4° LOTTO - FRANCAVILLA F.

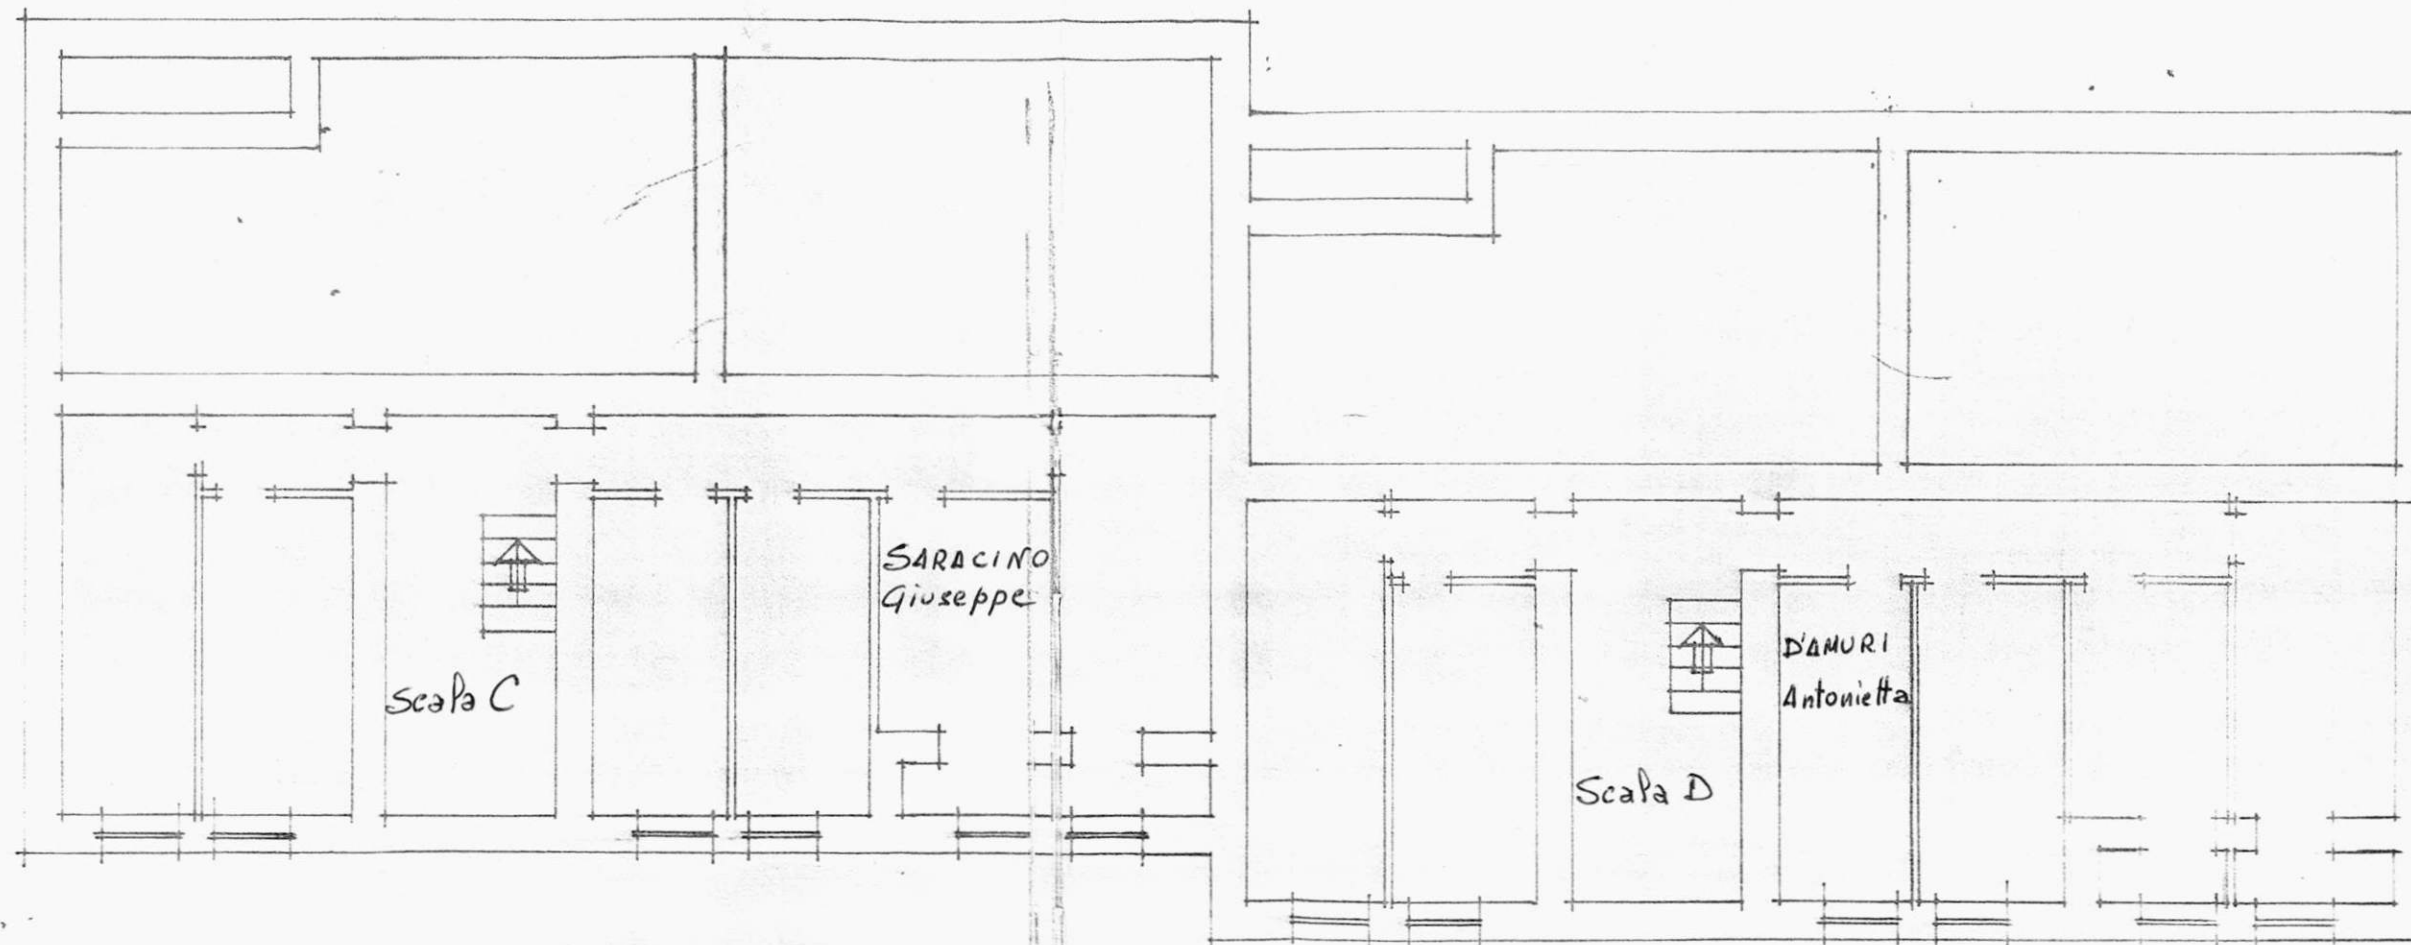


ALLEGATO

APPARTAMENTO ALLA SCALE INT.

VIA

N°

POSIZIONE DEGLI SCANTINATI RILEVATI IN CATASTO - 4° LOTTO - FRANCAVILLA.F.

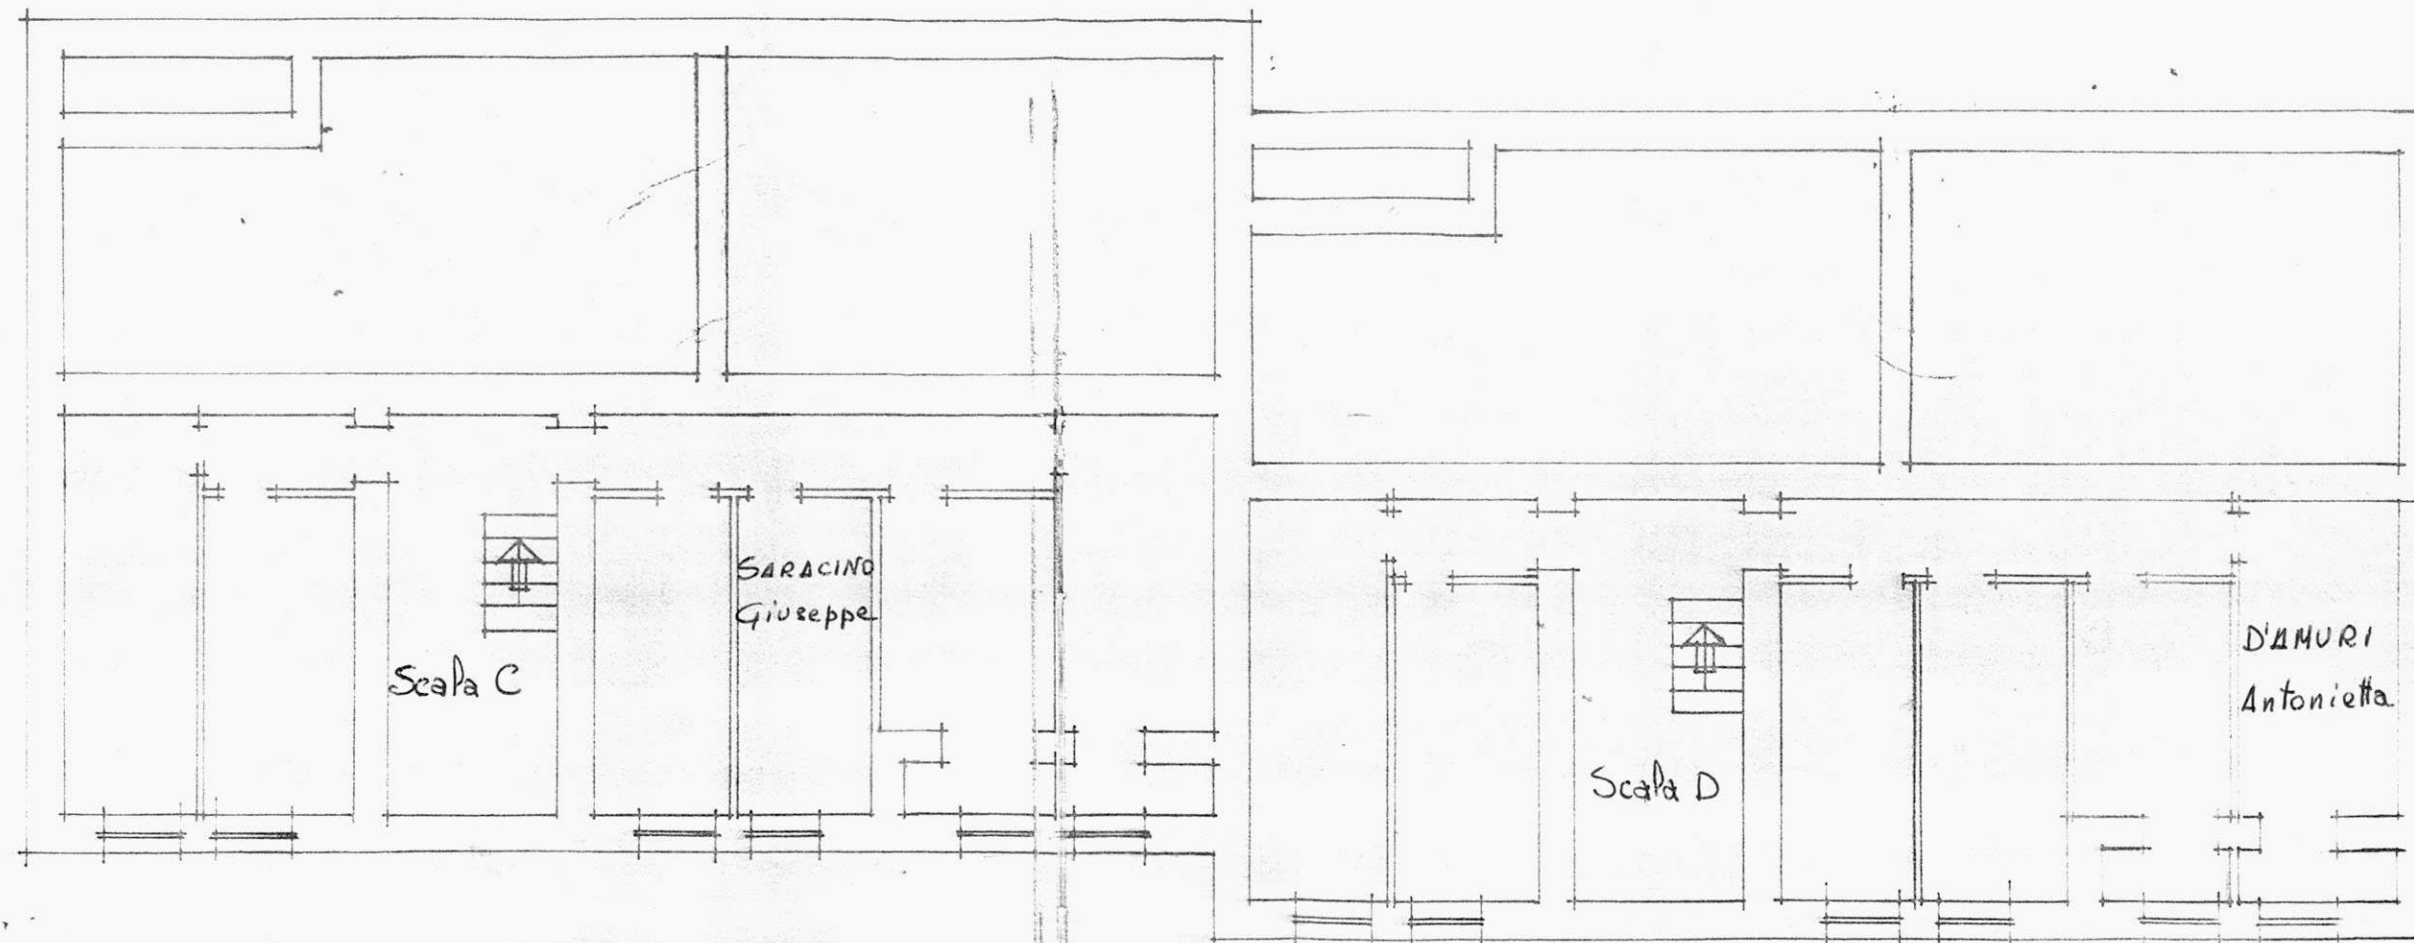

ALLEGATO

APPARTAMENTO ALLA SCALE INT.

VIA

N°

ISTITUTO AUTONOMO PER LE CASE POPOLARI

- B R I N D I S I -

Assegnatario Sig. GIOLA ISIDORO Comune FRANCATILLA T. NA.
 Quartiere _____ Lotto/Cant. 4° Via BOITO
 Civ. _____ Pal. _____ Scala C Piano 1° int. 3 Vani ut. _____
 Legge di finanziamento 2/7/49 4° 408 Anno di ultimazione _____
scad 85

In Catasto E.U. l'alloggio è riportato alla partita 4497 Fg. di mappa 135 Partic. 917 sub. 3 Cat. A3 Cl. IV Vani cat. 5
 Rendita £. 1040

Consistenza alloggio a "Muri compresi"

Alloggio mq. _____ Balconi mq. _____ Cantina o box mq. _____ Area scop.
 esclus. mq. _____ in Catasto E.U. il box è riportato alla partita _____
 Fg. di mappa _____ Partic. _____ sub. _____ Cat. _____ Cl. _____
 Con.cat.mq. _____ Rendita £. _____

CONFINANTI ALLOGGIO

N
S
E
W
N
S
E
W

CONFINANTI SCANTINATO

AREE INDIVIDUALI


PARTI ED AREE COMUNI consorzio C1

PARTI ED AREE CONSORTILI

PIANTA PIANO SCANTINATO

1:1000

Lotto 6^a
920

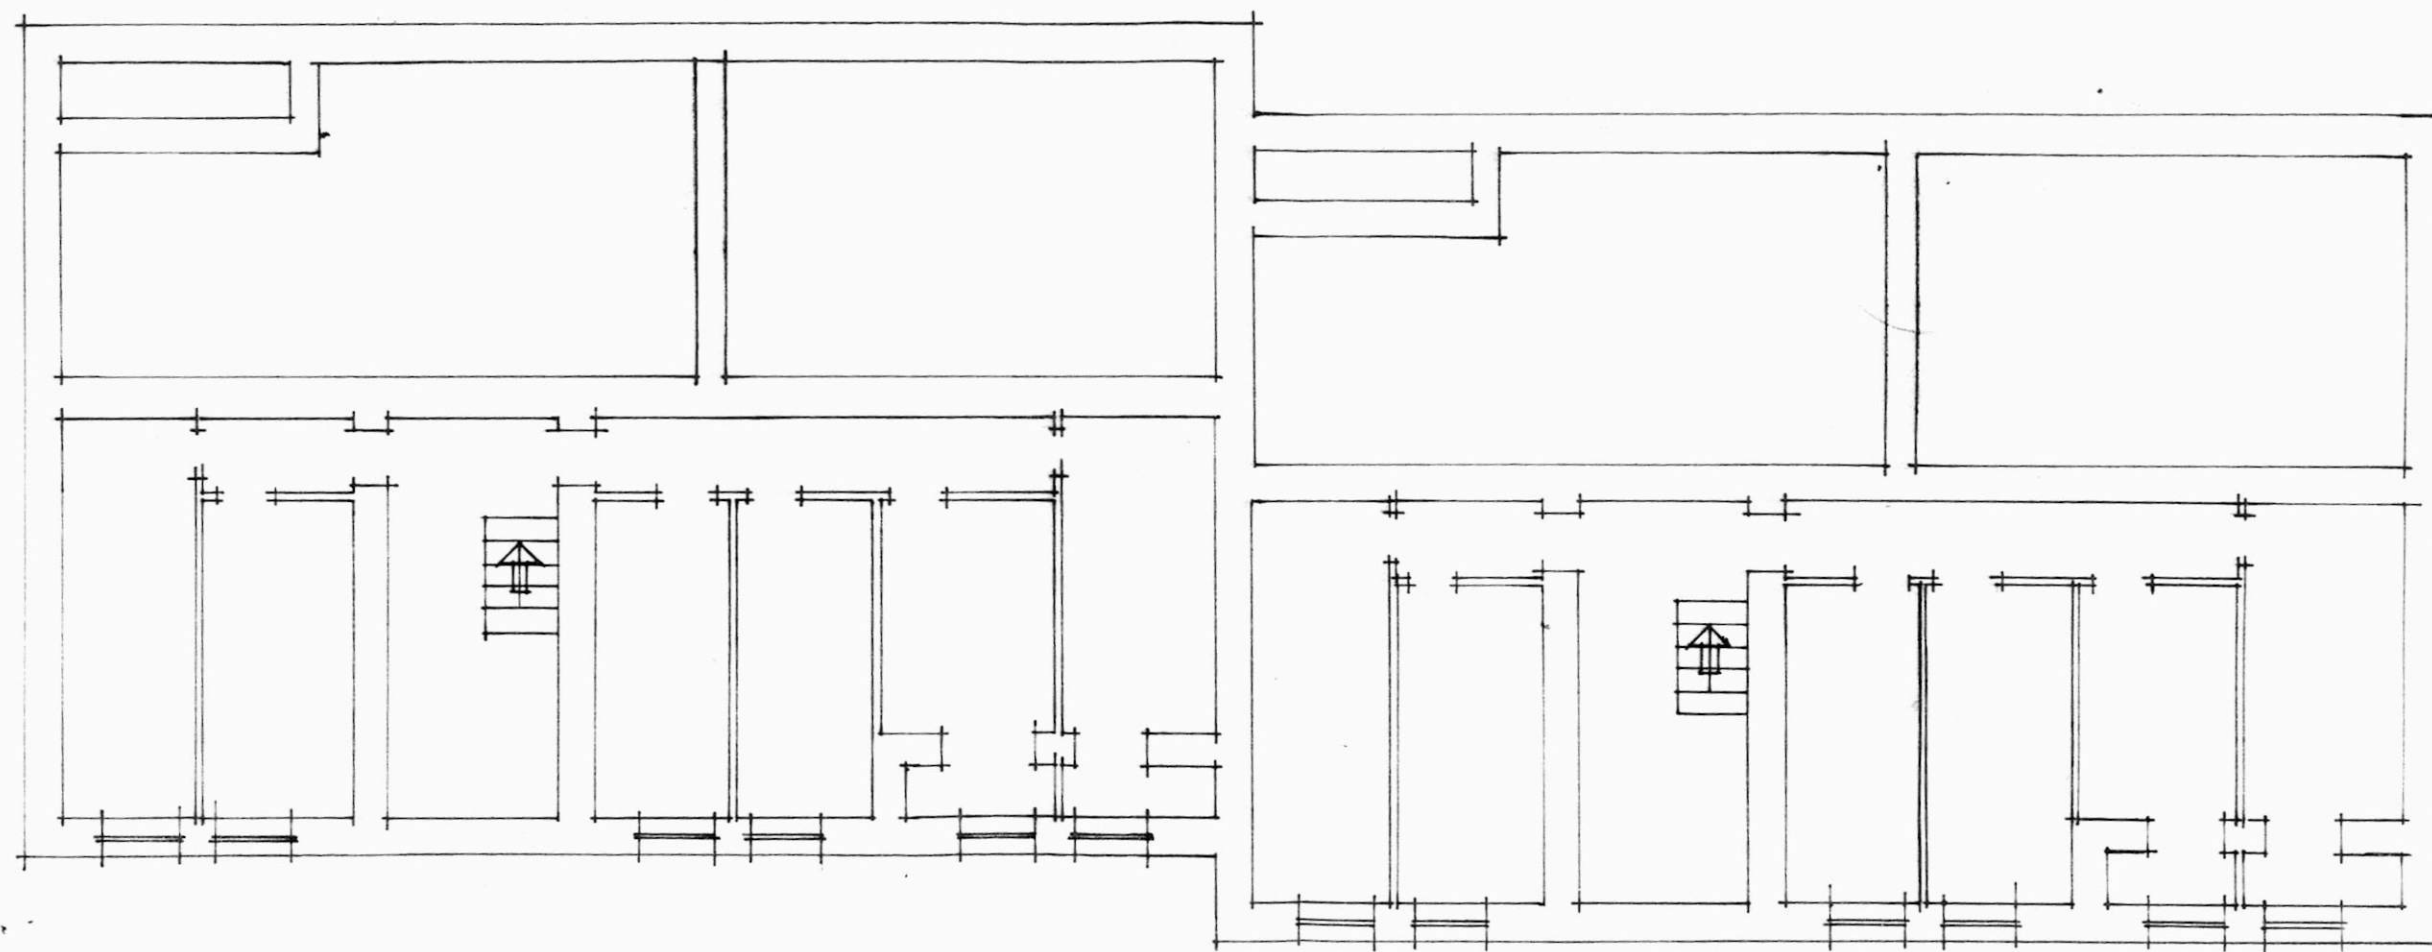


ALLEGATO

APPARTAMENTO ALLA SCALA INT.

VIA

n°

PIANTA PIANO

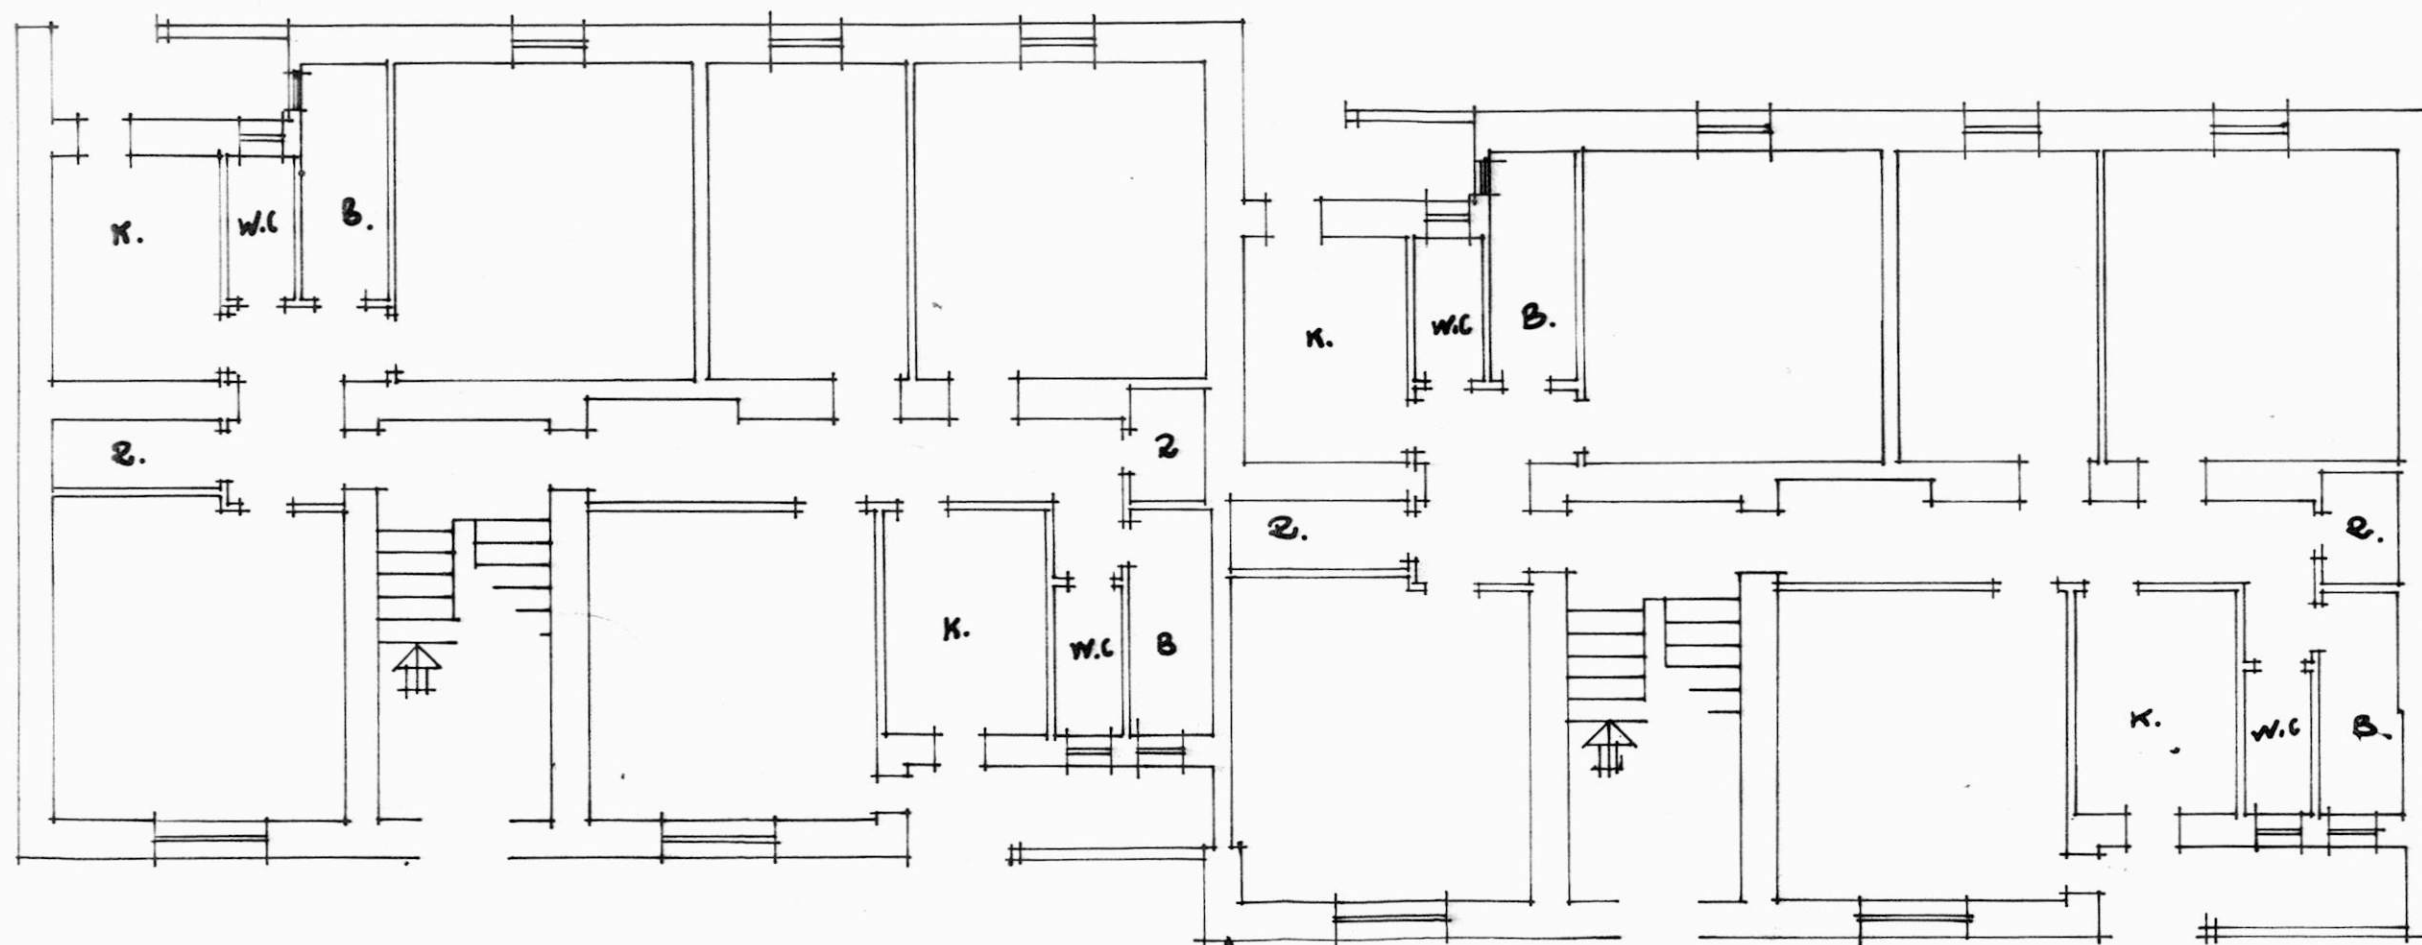

LEGATO


PARTAMENTO ALLA SCALA

INT.

NS

Scalas

PIANO SECONDO

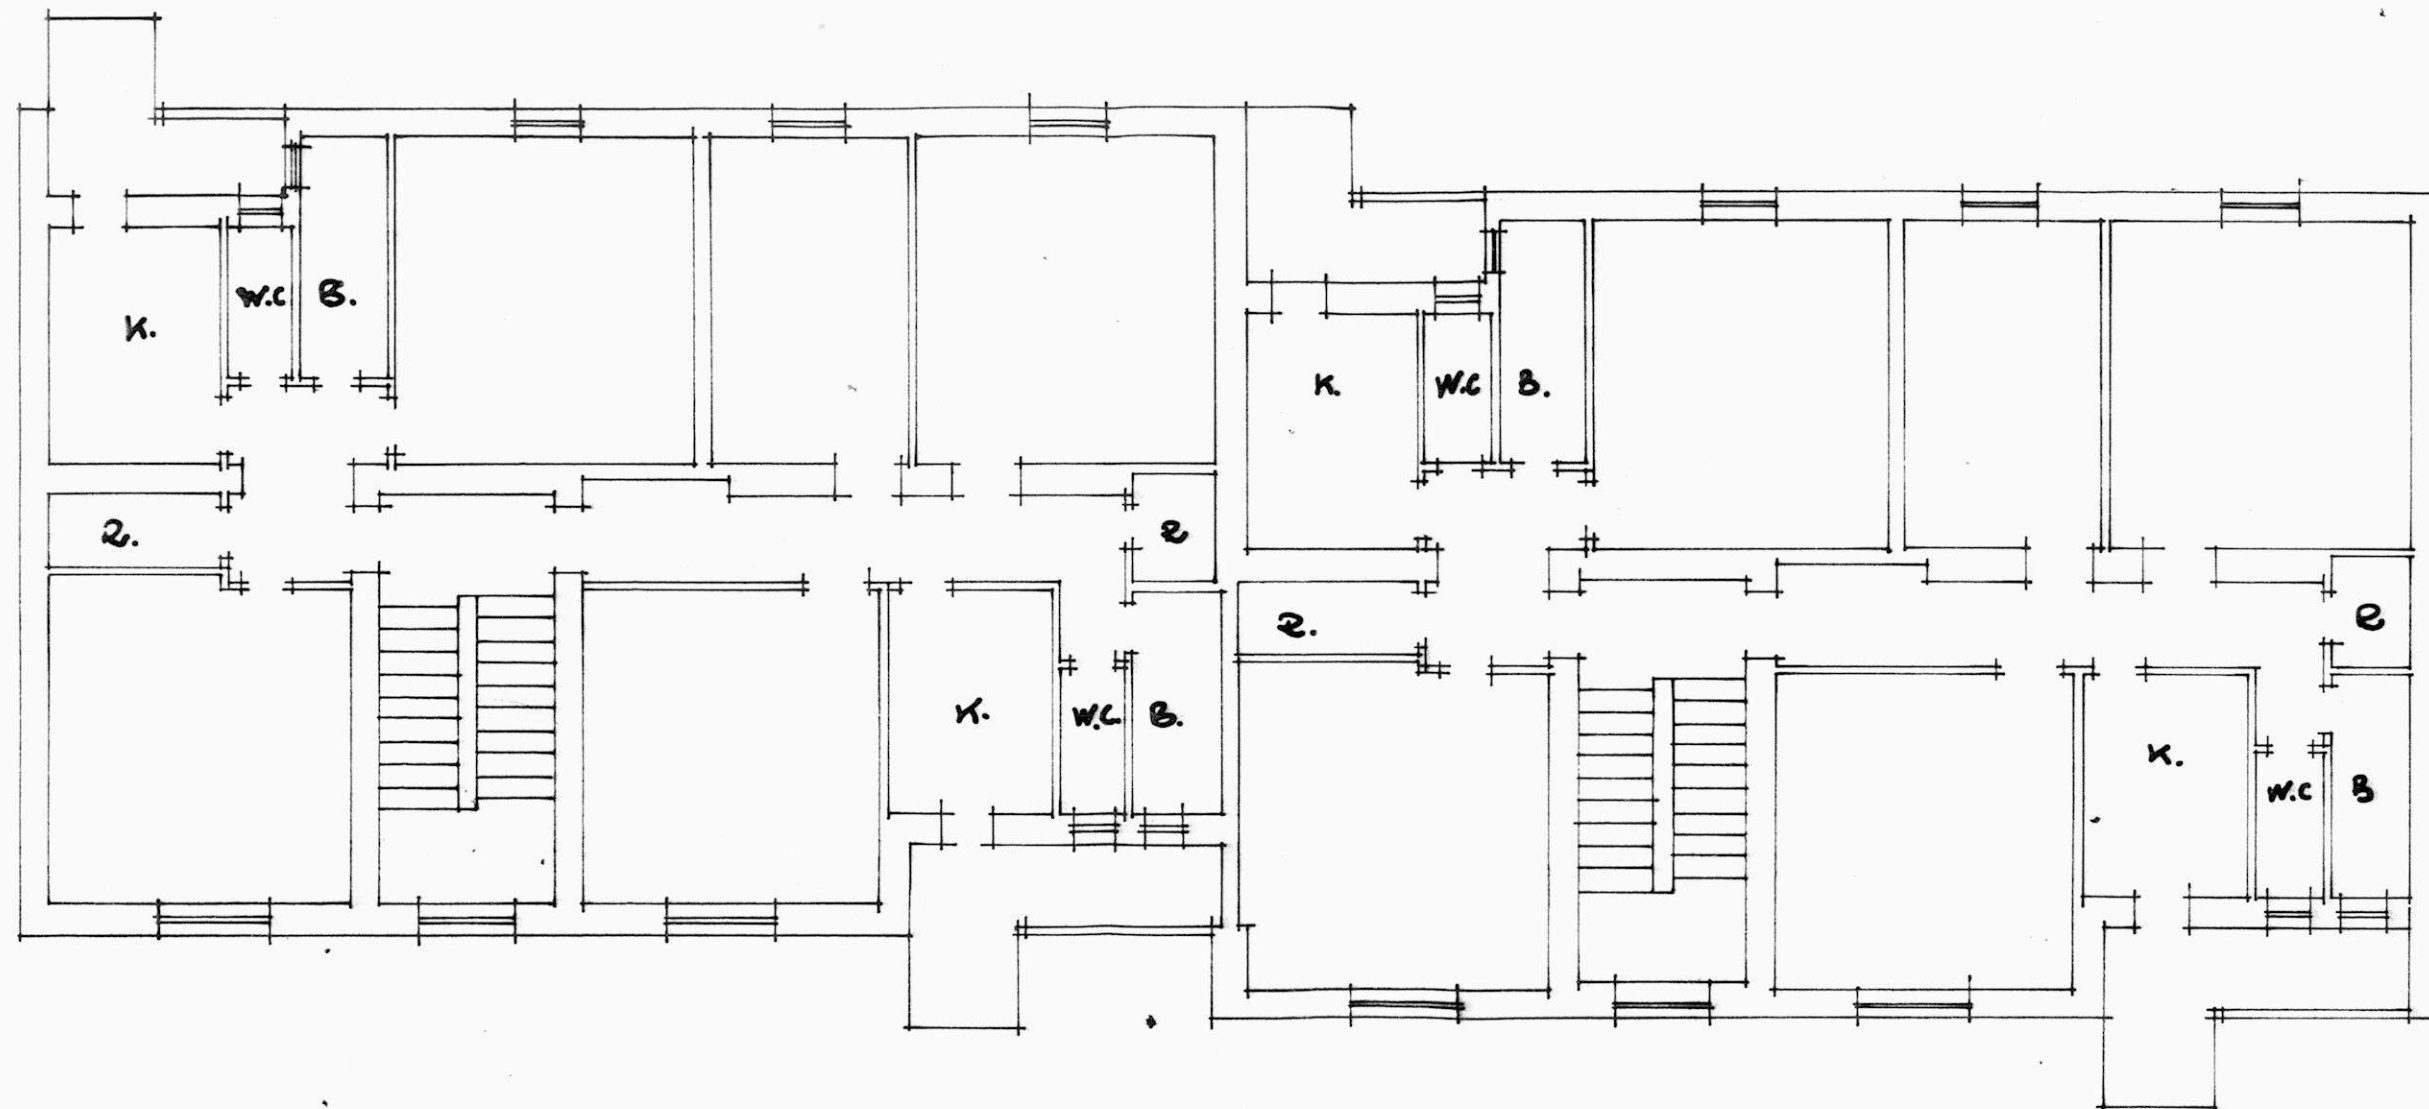

MENTO ALLA SCALA INT.
n°

SCALE 1:100