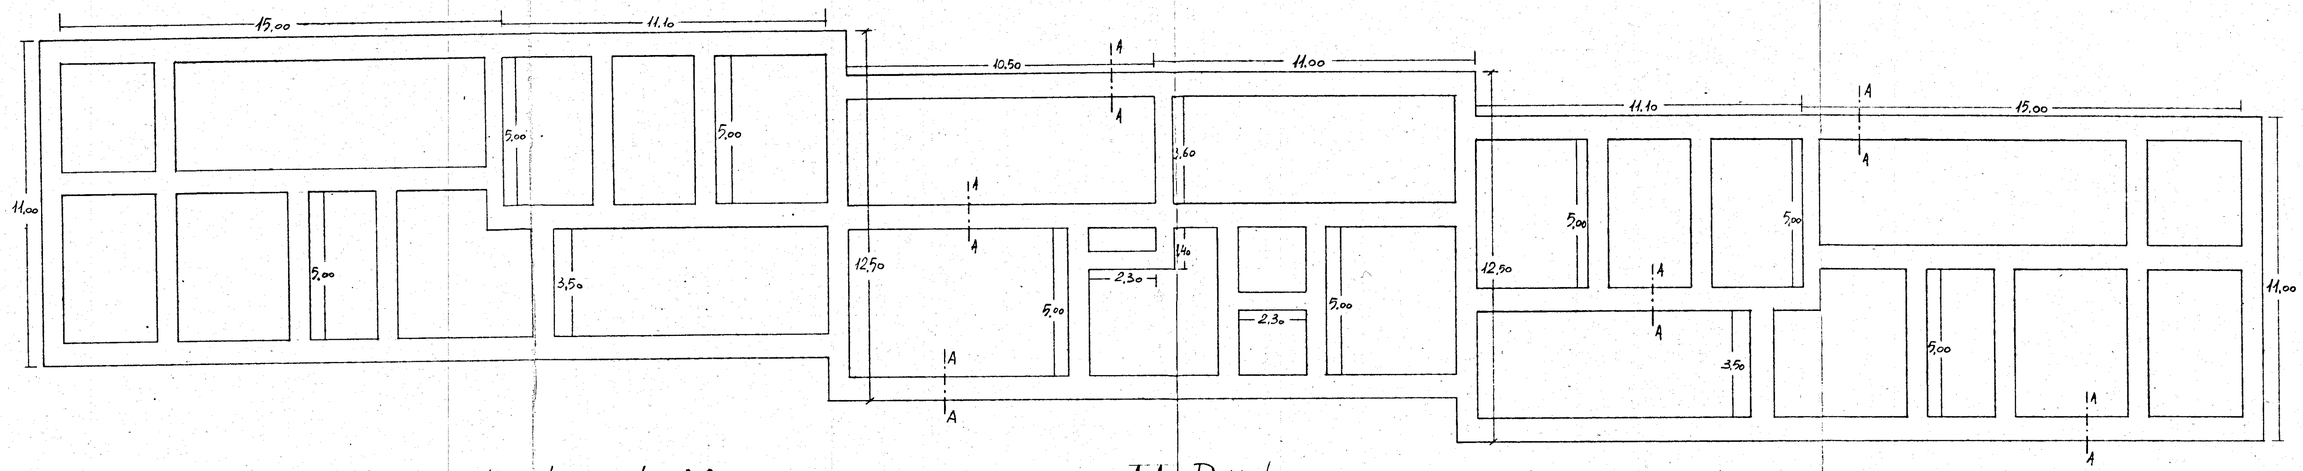

GESTIONE IHA-CASA: Case per lavoratori in

MESAGNE - CAHT. 17656 - PAL. A

pianta fondazioni

SEZIONE A-A Rapp. 1:25

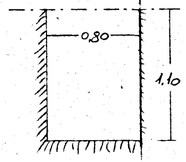

Maggiore profondità.

Rapp. 1:100