


PLANIMETRIA SCALA 1:500

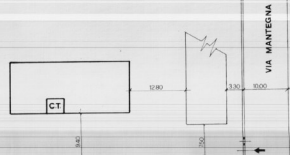


BR 0172 I 0013

Carlucci

data 06.11.83		 POLITECNICA MERIDIONALE BRINDISI Soc. Coop. a r.l.	
dis. VASIO			
verif. VASIO	consulente		
appr. VASIO	ING. GIULIO CARLUCCI		
approv. per costruzione		cliente	
		CONDOMINIO DI VIA MANTEGNA n°23 BRINDISI	
data			
ord. cliente	scala 1:500	questo disegno non può essere riprodotto senza nostra autorizzazione.	DISEN. B/0068/008
imp.		Rev	

PIANTA

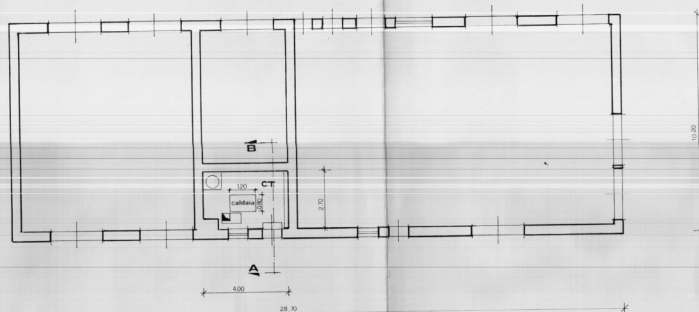

SEZIONE A-A

