Gestione Case Lavoratori LEGGE 14-2-1953 N°60	ART. 15/3	I.A.C.P. STAZIONE APPALTANTE-BRINDISI
BRINDISI	FABBRICATO SOCIALE COOPERATIVA FEDE 7	
PARTICOLARI RECINZIONE ESTERNA		
dott.ing. Giuseppe Marasco	PROGETTISTA	TAV. N. 9
dott.ing. Giuseppe Marasco	DIRETTORE LAVORI	

APPROVATO
DALLA COMMISSIONE INTERNAZIONALE
DEL 21 Dicembre 1970
VERBALE N. 252
Brindisi

RECINZIONE ESTERNA

PROSPETTO
SCALA 1 : 10

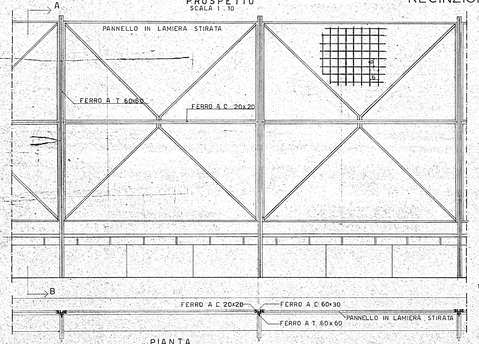

PIANTA
SCALA 1 : 10

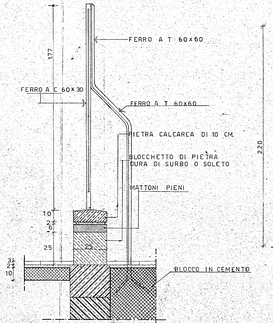

SEZIONE A-B
SCALA 1 : 10

CANCELLO D'INGRESSO

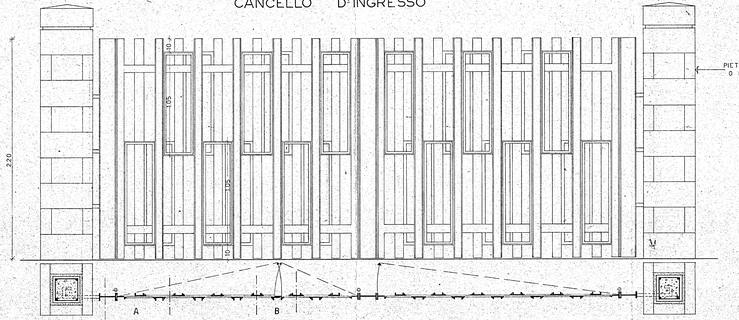

PROSPETTO
SCALA 1 : 10

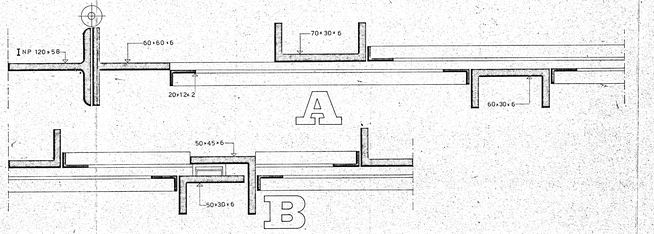

SCALA 1 : 1