

ISTITUTO AUTONOMO CASE POPOLARI
PER LA PROVINCIA DI BRINDISI


COSTRUZIONE DI n. 18 ABITAZIONI PER
LAVORATORI AGRICOLI DIPENDENTI
IN S. PIETRO VERNOTICO

PLANIMETRIA GENERALE

Fog. 44
Part. 85

VIA RIZZO
GIOVANNI
PIER

ORTI INDIVIDUALI

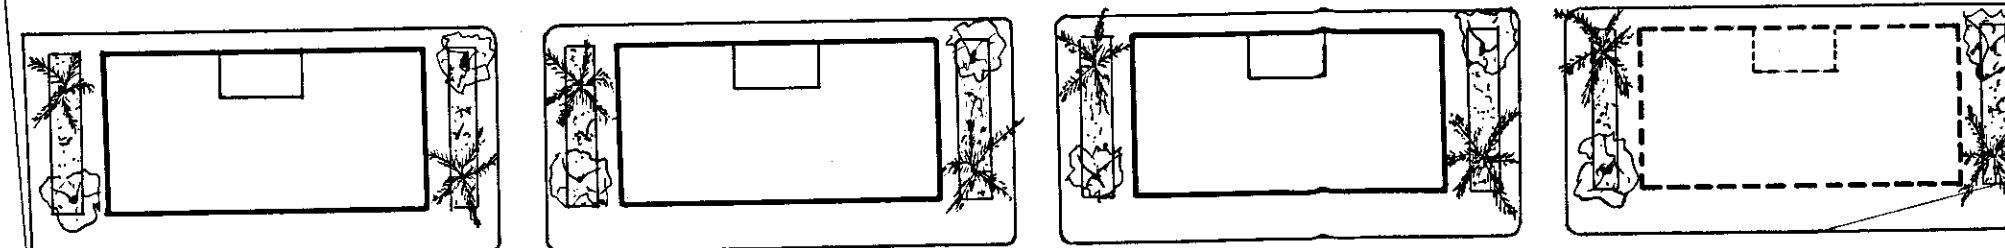

VIA G. FANIN

P.R.

DI

VIA

FOSSE

CONDE



SCALA 1:500