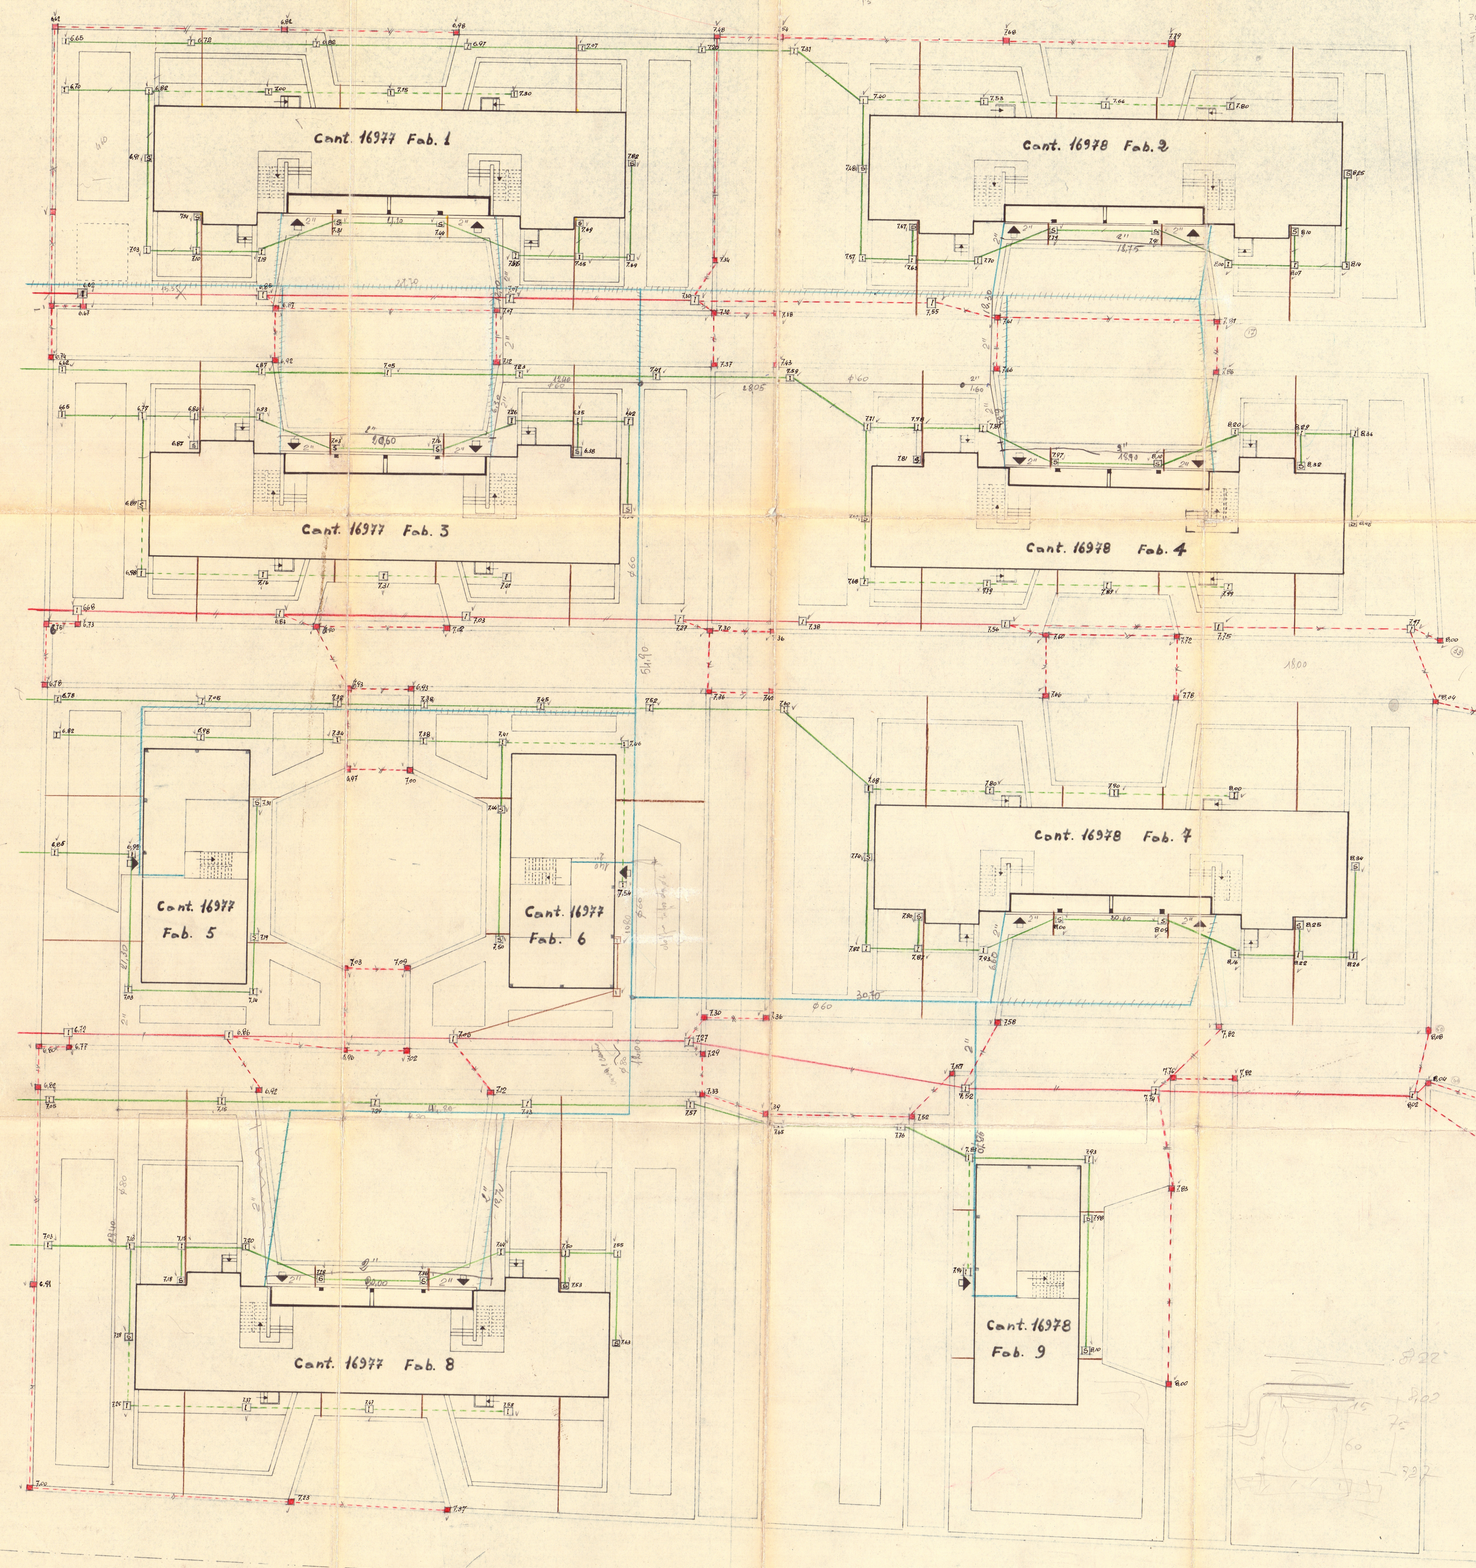

ISTITUTO AUTONOMO PER LE CASE POPOLARI
della Provincia di BRINDISI

COMUNE DI FRANCAVILLA FONTANA

Planimetria Generale

cant. 12191 - 16977 - 16978 I.N.A. casa

scala 1:200 - Eseguita il 14/3/1964

- POZZETTI DI ISPEZIONE
- POZ. CON SIFONE
- CADITOIE STRADALI
- FOGNA BIANCA CON TUB. DI CEM. ϕ 250
- FOGNA BIANCA IN CUNICOLO
- " NERA CON TUBAZ. IN CEM.-AM. ϕ 750
- " " " " " " ϕ 100
- RACCORDO PLUVIALI " " " ϕ 100
- RETE IDRICA

N.B. - TUTTE LE QUOTE SONO AL PIANO DI SCORRIMENTO