Fabbricato della coop. "La Pineta" in Francavilla F.

TRAVI PORTANTI I MURI DEL P.T. E CORDOLI DI COLLEGAMENTO

PLANIMETRIA IN SCALA 1:50

N.B.: allegato a pagina 7 del libretto

Collegamento tirafondi

V.to il Presidente della Coop.
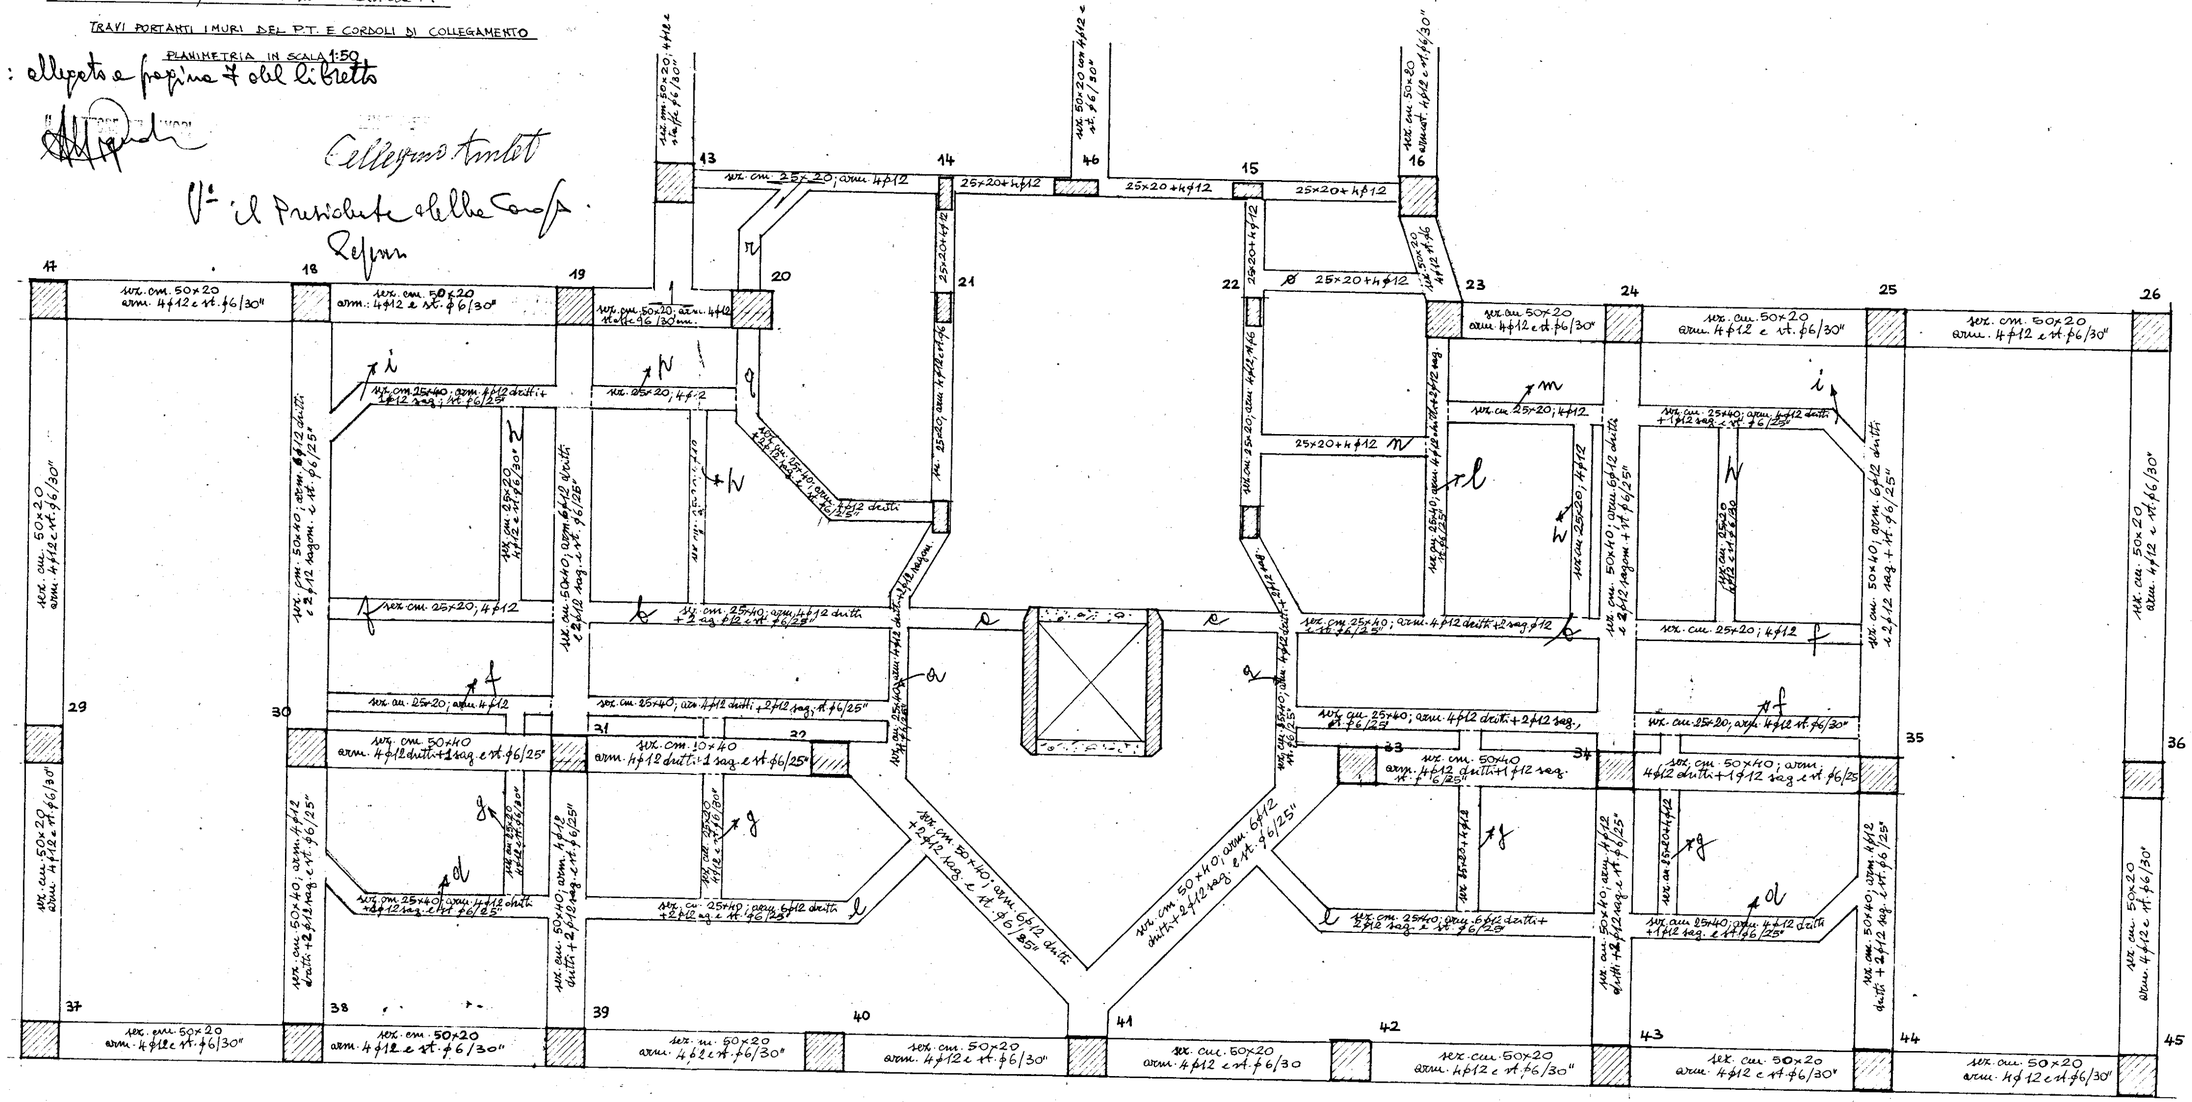
Cefpm