

ISTITUTO AUTONOMO CASE POPOLARI PER LA PROVINCIA DI BRINDISI

LEGGE REG. n° 20 del 30.12.2005 art.13
DEL. G. R. n° 1480 del 03.10.2006

LAVORI DI MANUTENZIONE STRAORDINARIA E RISANAMENTO
ALLOGGI E.R.P. NEGLI EDIFICI I.A.C.P.
IN BRINDISI - QUARTIERE S.PAOLO
LOTTO 66° - VIA LUIGI GALVANI

LOTTO 66°

PROGETTO ESECUTIVO

PROGETTISTA :

GEOM. Nicola GORGONI

RESPONSABILE DEL PROCEDIMENTO :

DOTT. ING. Mario QUARTA

**COORDINATORE SICUREZZA
IN FASE DI PROGETTAZIONE:**

GEOM. Vittorio SERINELLI

COLLABORAZIONE TECNICA:

GEOM. Ferdinando DEL PRETE

GEOM. Nicola GORGONI

DATA ~~Ottobre 2007~~
30 OTT. 2007

SCALA :

ARCHIVIO :


TAV . 13

**PARTICOLARI
COSTRUTTIVI**

INGROSSO COSTRUZIONI S.A.S.
di GRANDE ROSANNA
Via Trento, 4 - 73010 SAN DONATO (LE)
Tel. 0832.657103 - Fax 0832.659842
Cod. Fisc. - Part. IVA 03405380783



TAVOLA DEI COLORI

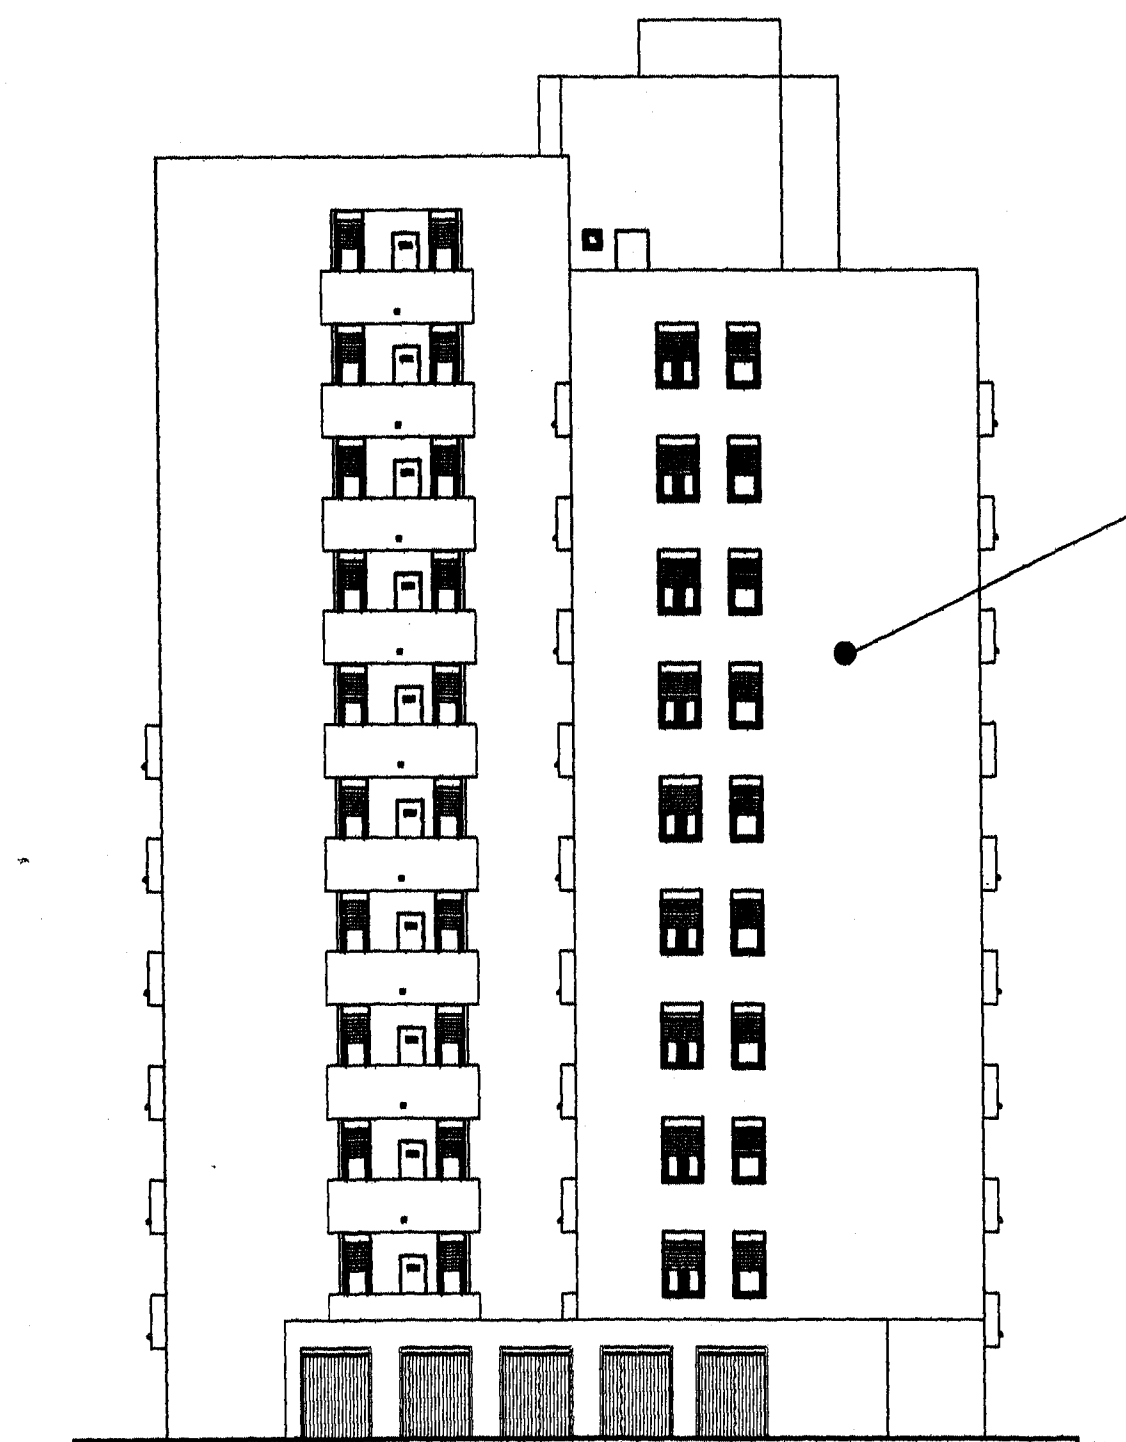

PROSPETTO

muratura esistente

rinzafo con malta cementizia

1° strato di intonaco esterno

*rete portaintonaco interposta
tra 1° 2° strato di intonaco*

*2° strato di intonaco esterno dello
spessore complessivo tra 1° e 2°
strato di mm. 16*



*doppia mano incrociata di primer isolante
(gr.150 a mq.per mano data)a base di silicati
in dispersione acquosa*

*rivestimento in pasta a base di resine silconiche
in dispersione acquosa per esterni ad alta traspirabilità
applicata con fratazzo e rifinita a spugna o fratazzo*

- particolare intonaco esterno -

- LOTTO 66 -

2f

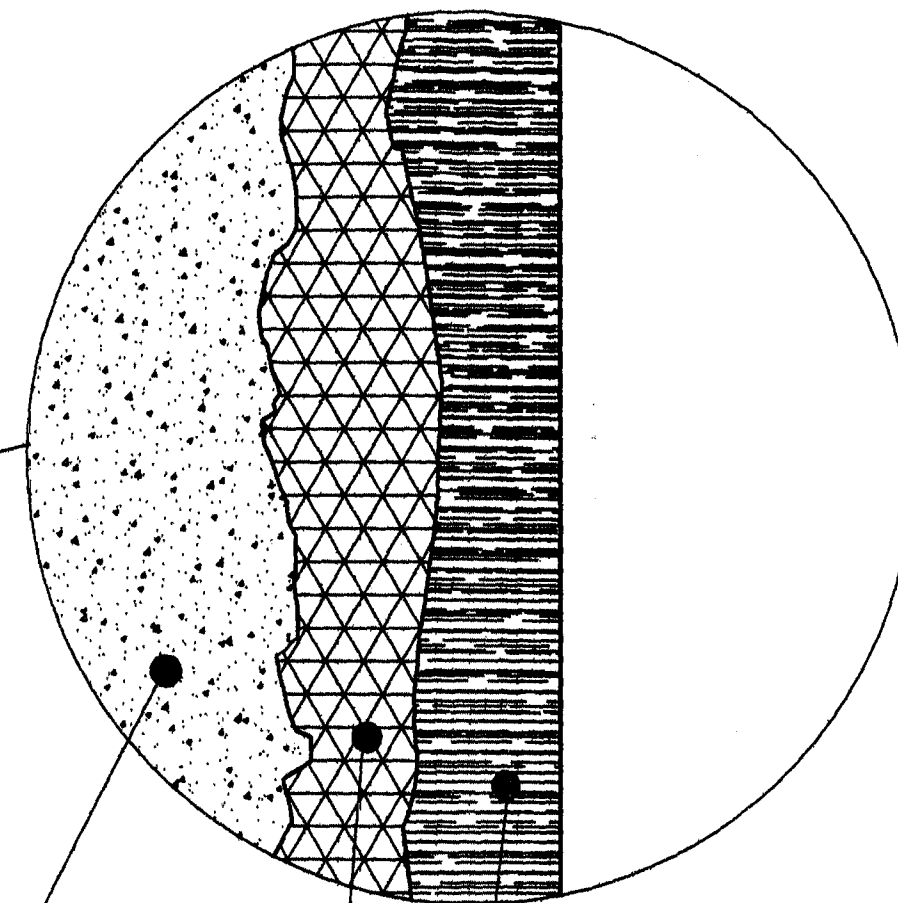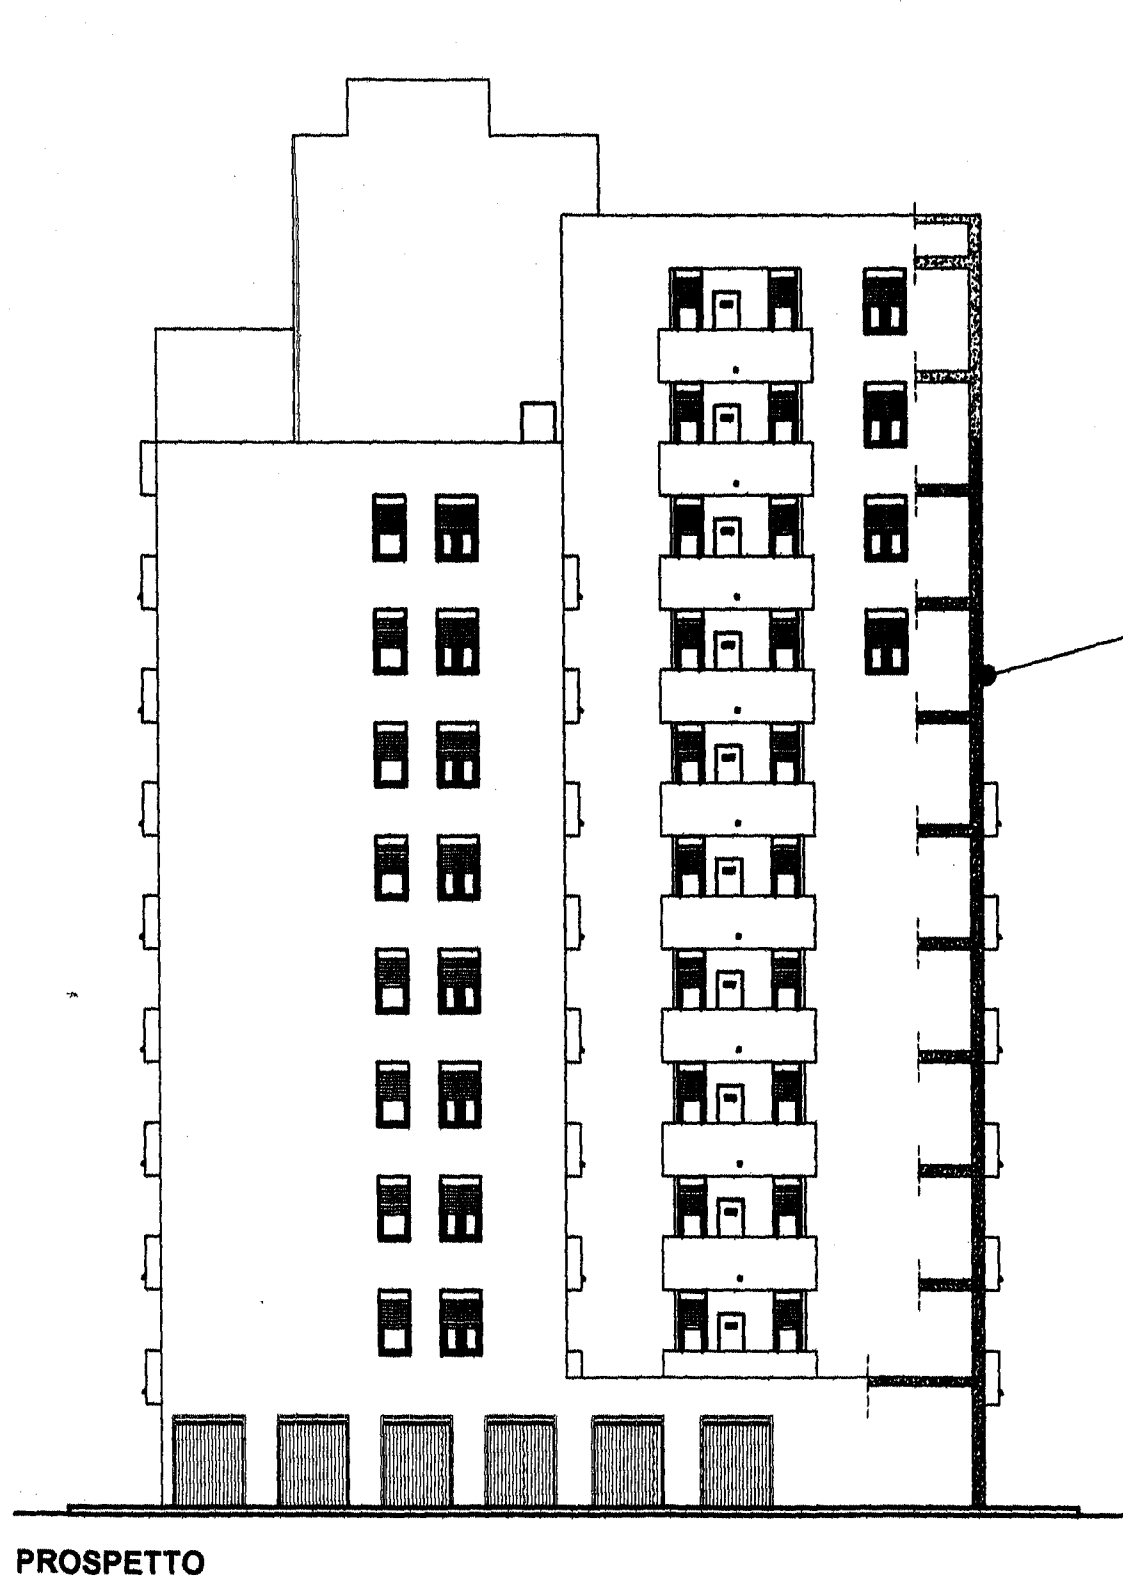

struttura in c.a. ammalorata

*dopo rimozione parti degradate e spazzolatura
armatura, applicazione di malta cementizia
monocomponente anticorrosiva per ferri di armatura*

*dopo aver bagnato a rifiuto la superficie
interessata, ripristinare la stessa con malta tissotropica
fibrorinforzata a ritiro compensato a media resistenza rifinita
a fratazzo o spugna*

- particolare ripristini strutture in c.a. ammalorata

sf

- LOTTO 66 -