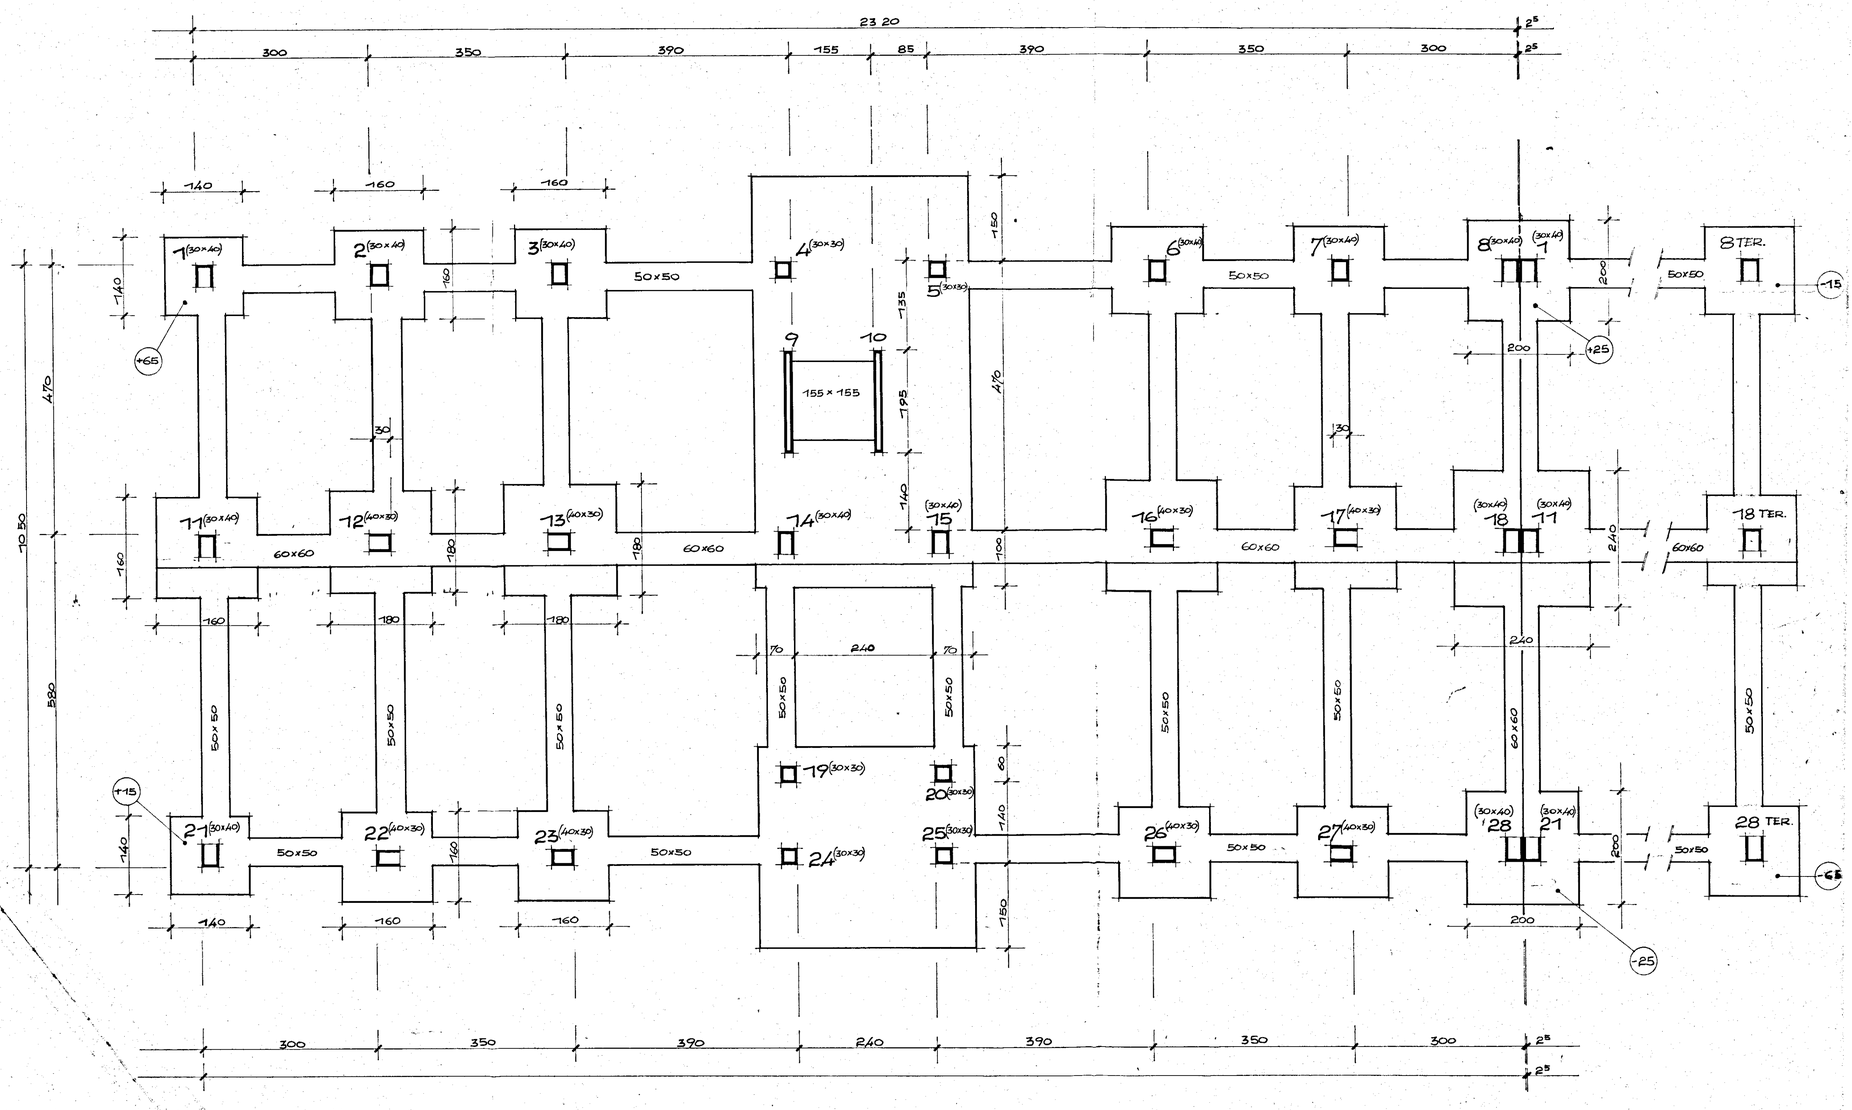

ISTITUTO AUTONOMO CASE POPOLARI - BRINDISI -

LEGGE 5-8-1978 N. 457 11° BIENNIO 1980-81

PROGRAMMA INTERVENTO 007 90 1

CODICE 2167400701

IMPRESA ROLLO ALDO - BRINDISI -

OGGETTO PROGETTO PER LA COSTRUZIONE DI ALLOGGI POPOLARI IN FASANO SCALE A - B - C.

ELABORATO CARPENTERIA DI FONDAZIONE

ing. gianluigi migliaccio - 4 via indipendenza - BR -

lav.

data GIUGNO 82

agg.

agg.

rapp. 1 : 50

acciaio

conglomerato