



Istituto Nazionale Case Popolari per Ciechi


progetto di edificio destinato a
casa per abitazione dei ciechi
della provincia di Brindisi
rapporto 1:100

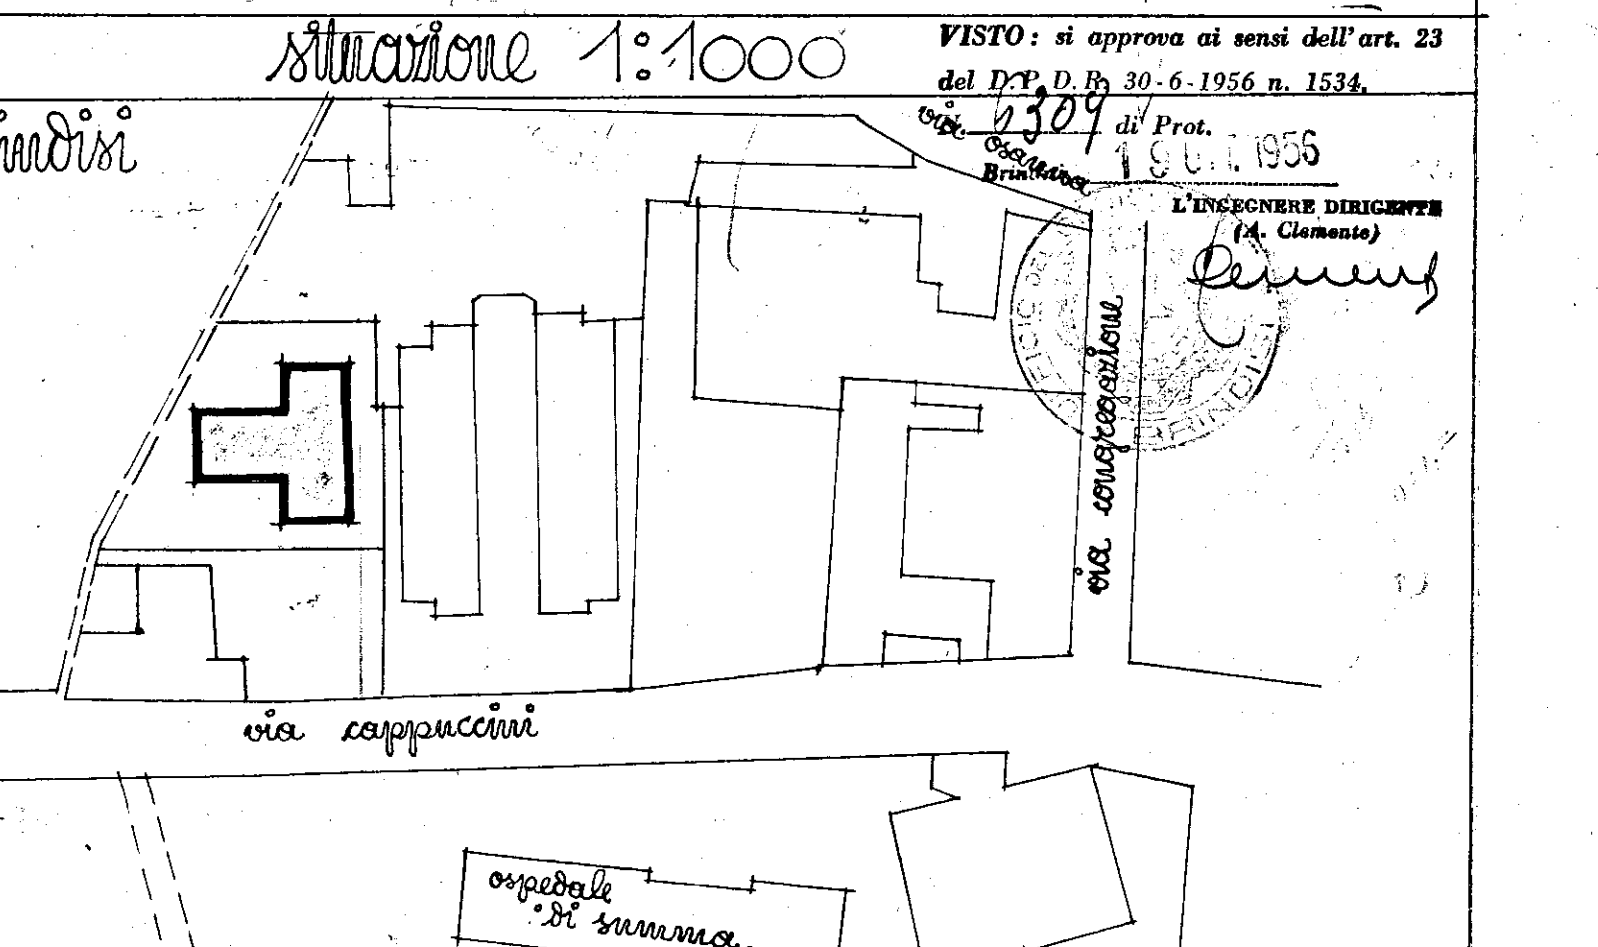


Tav. 1

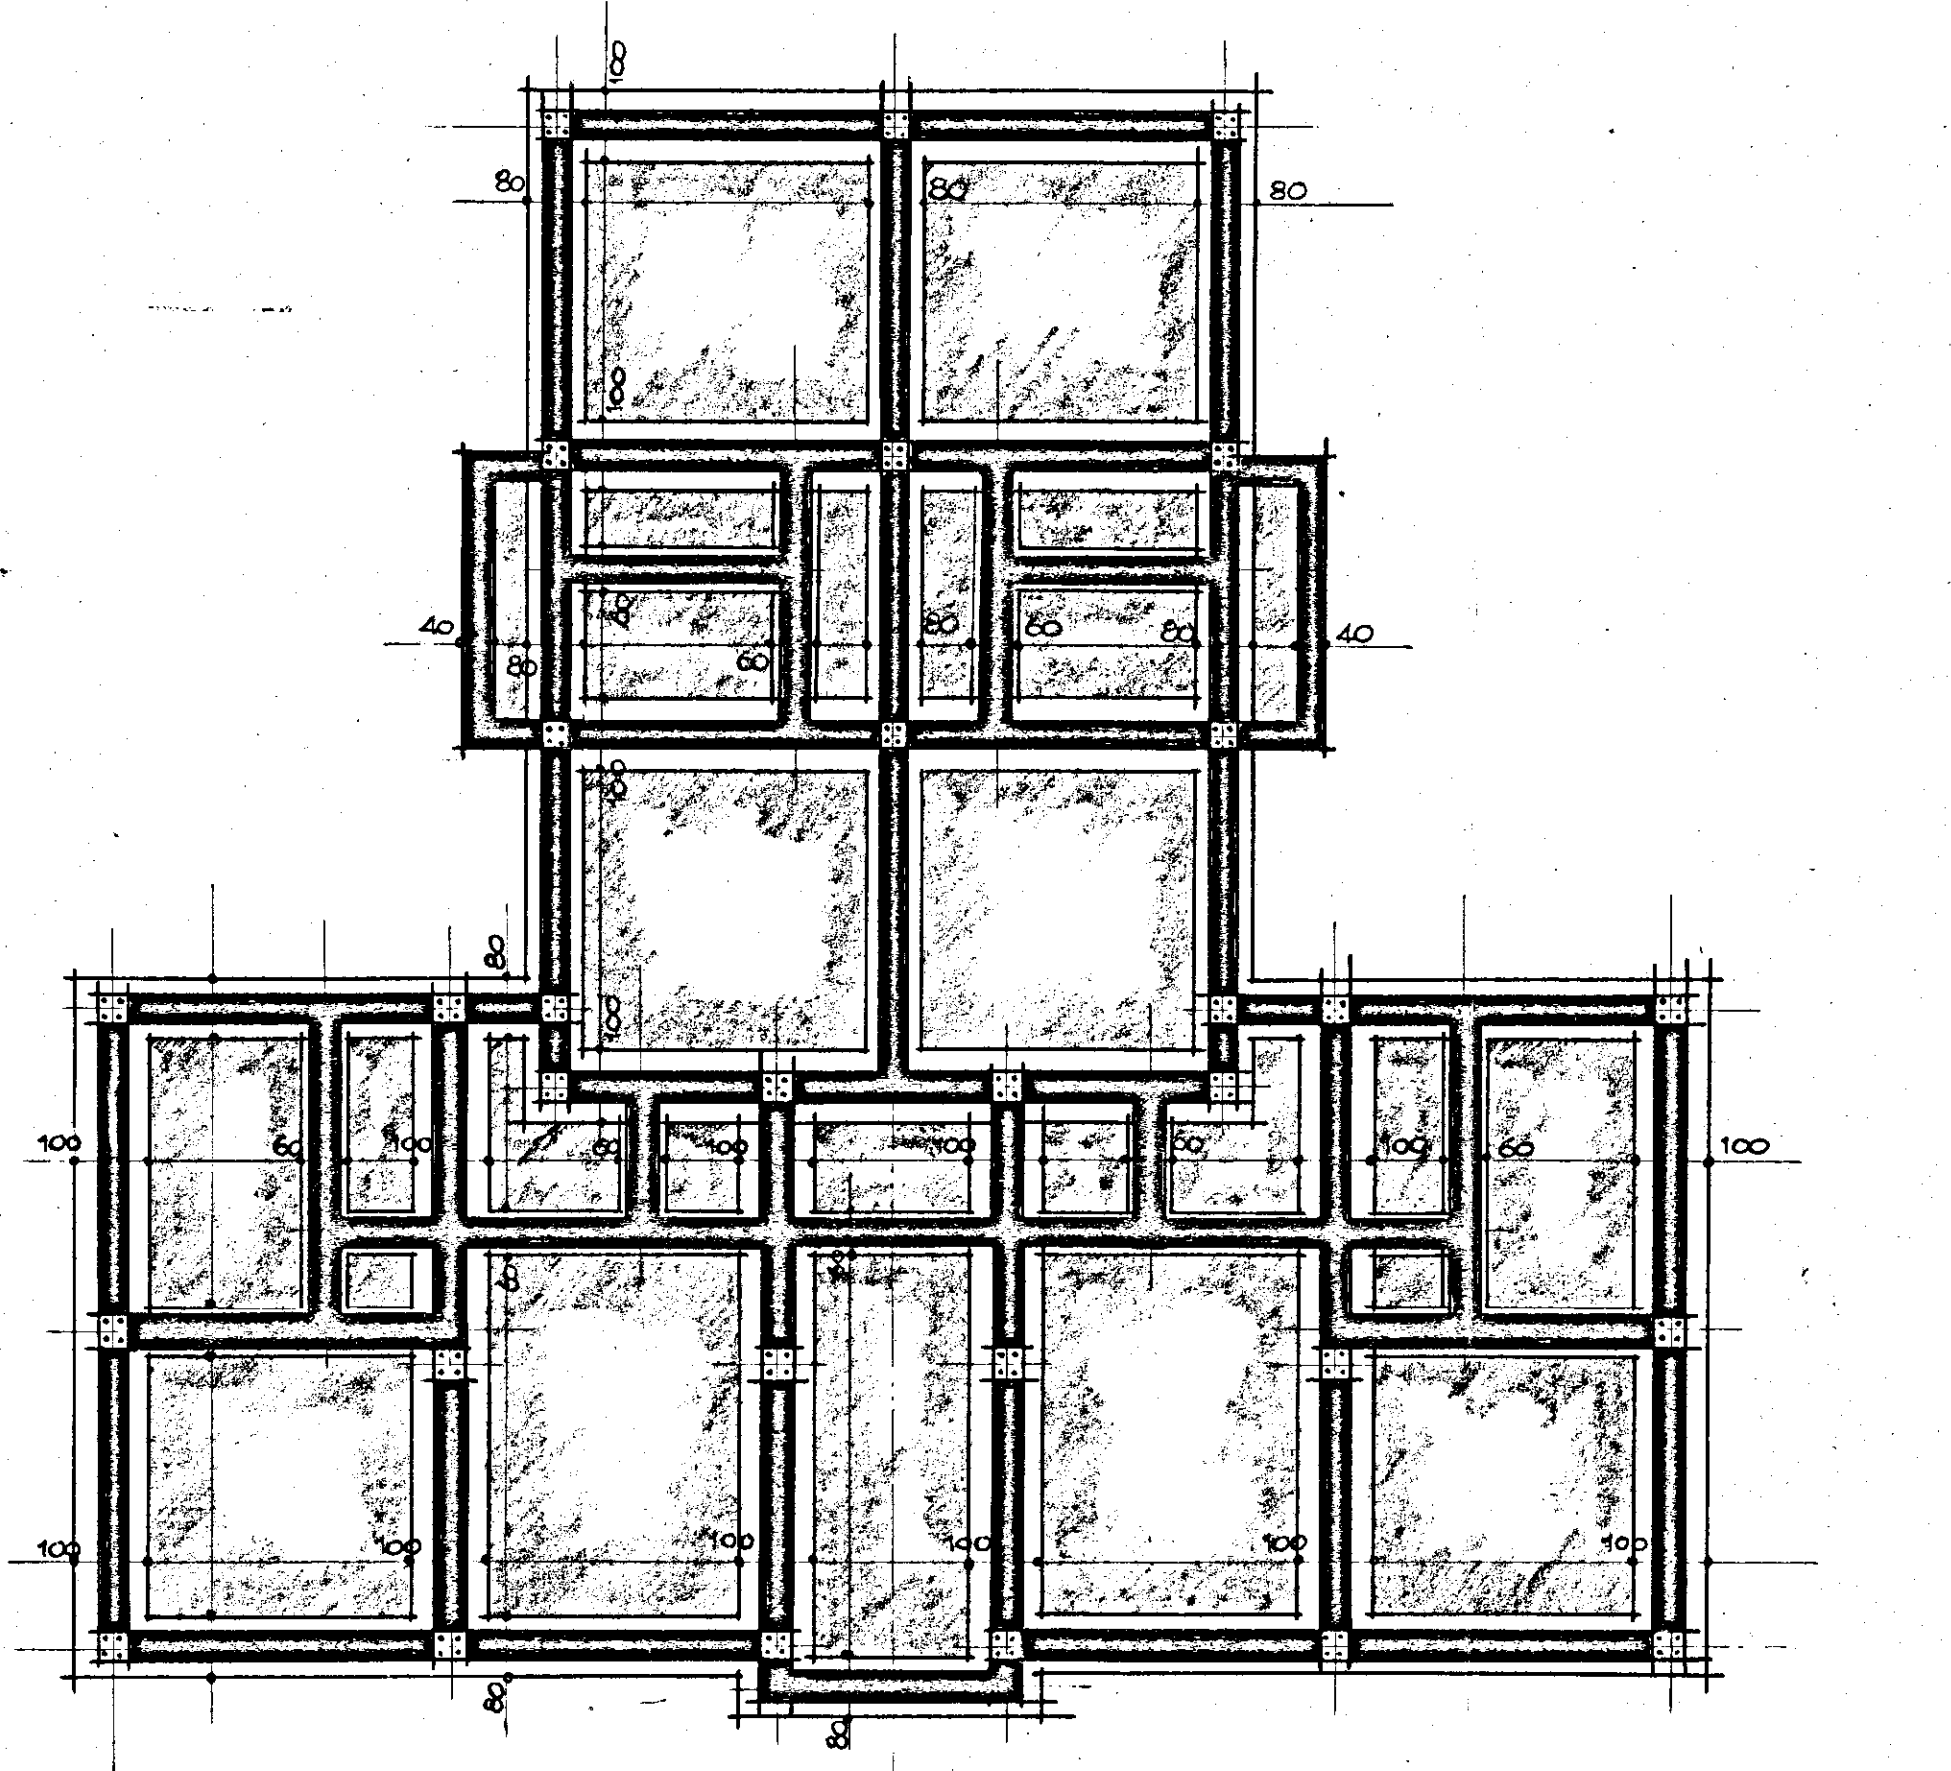


pianta delle fondazioni

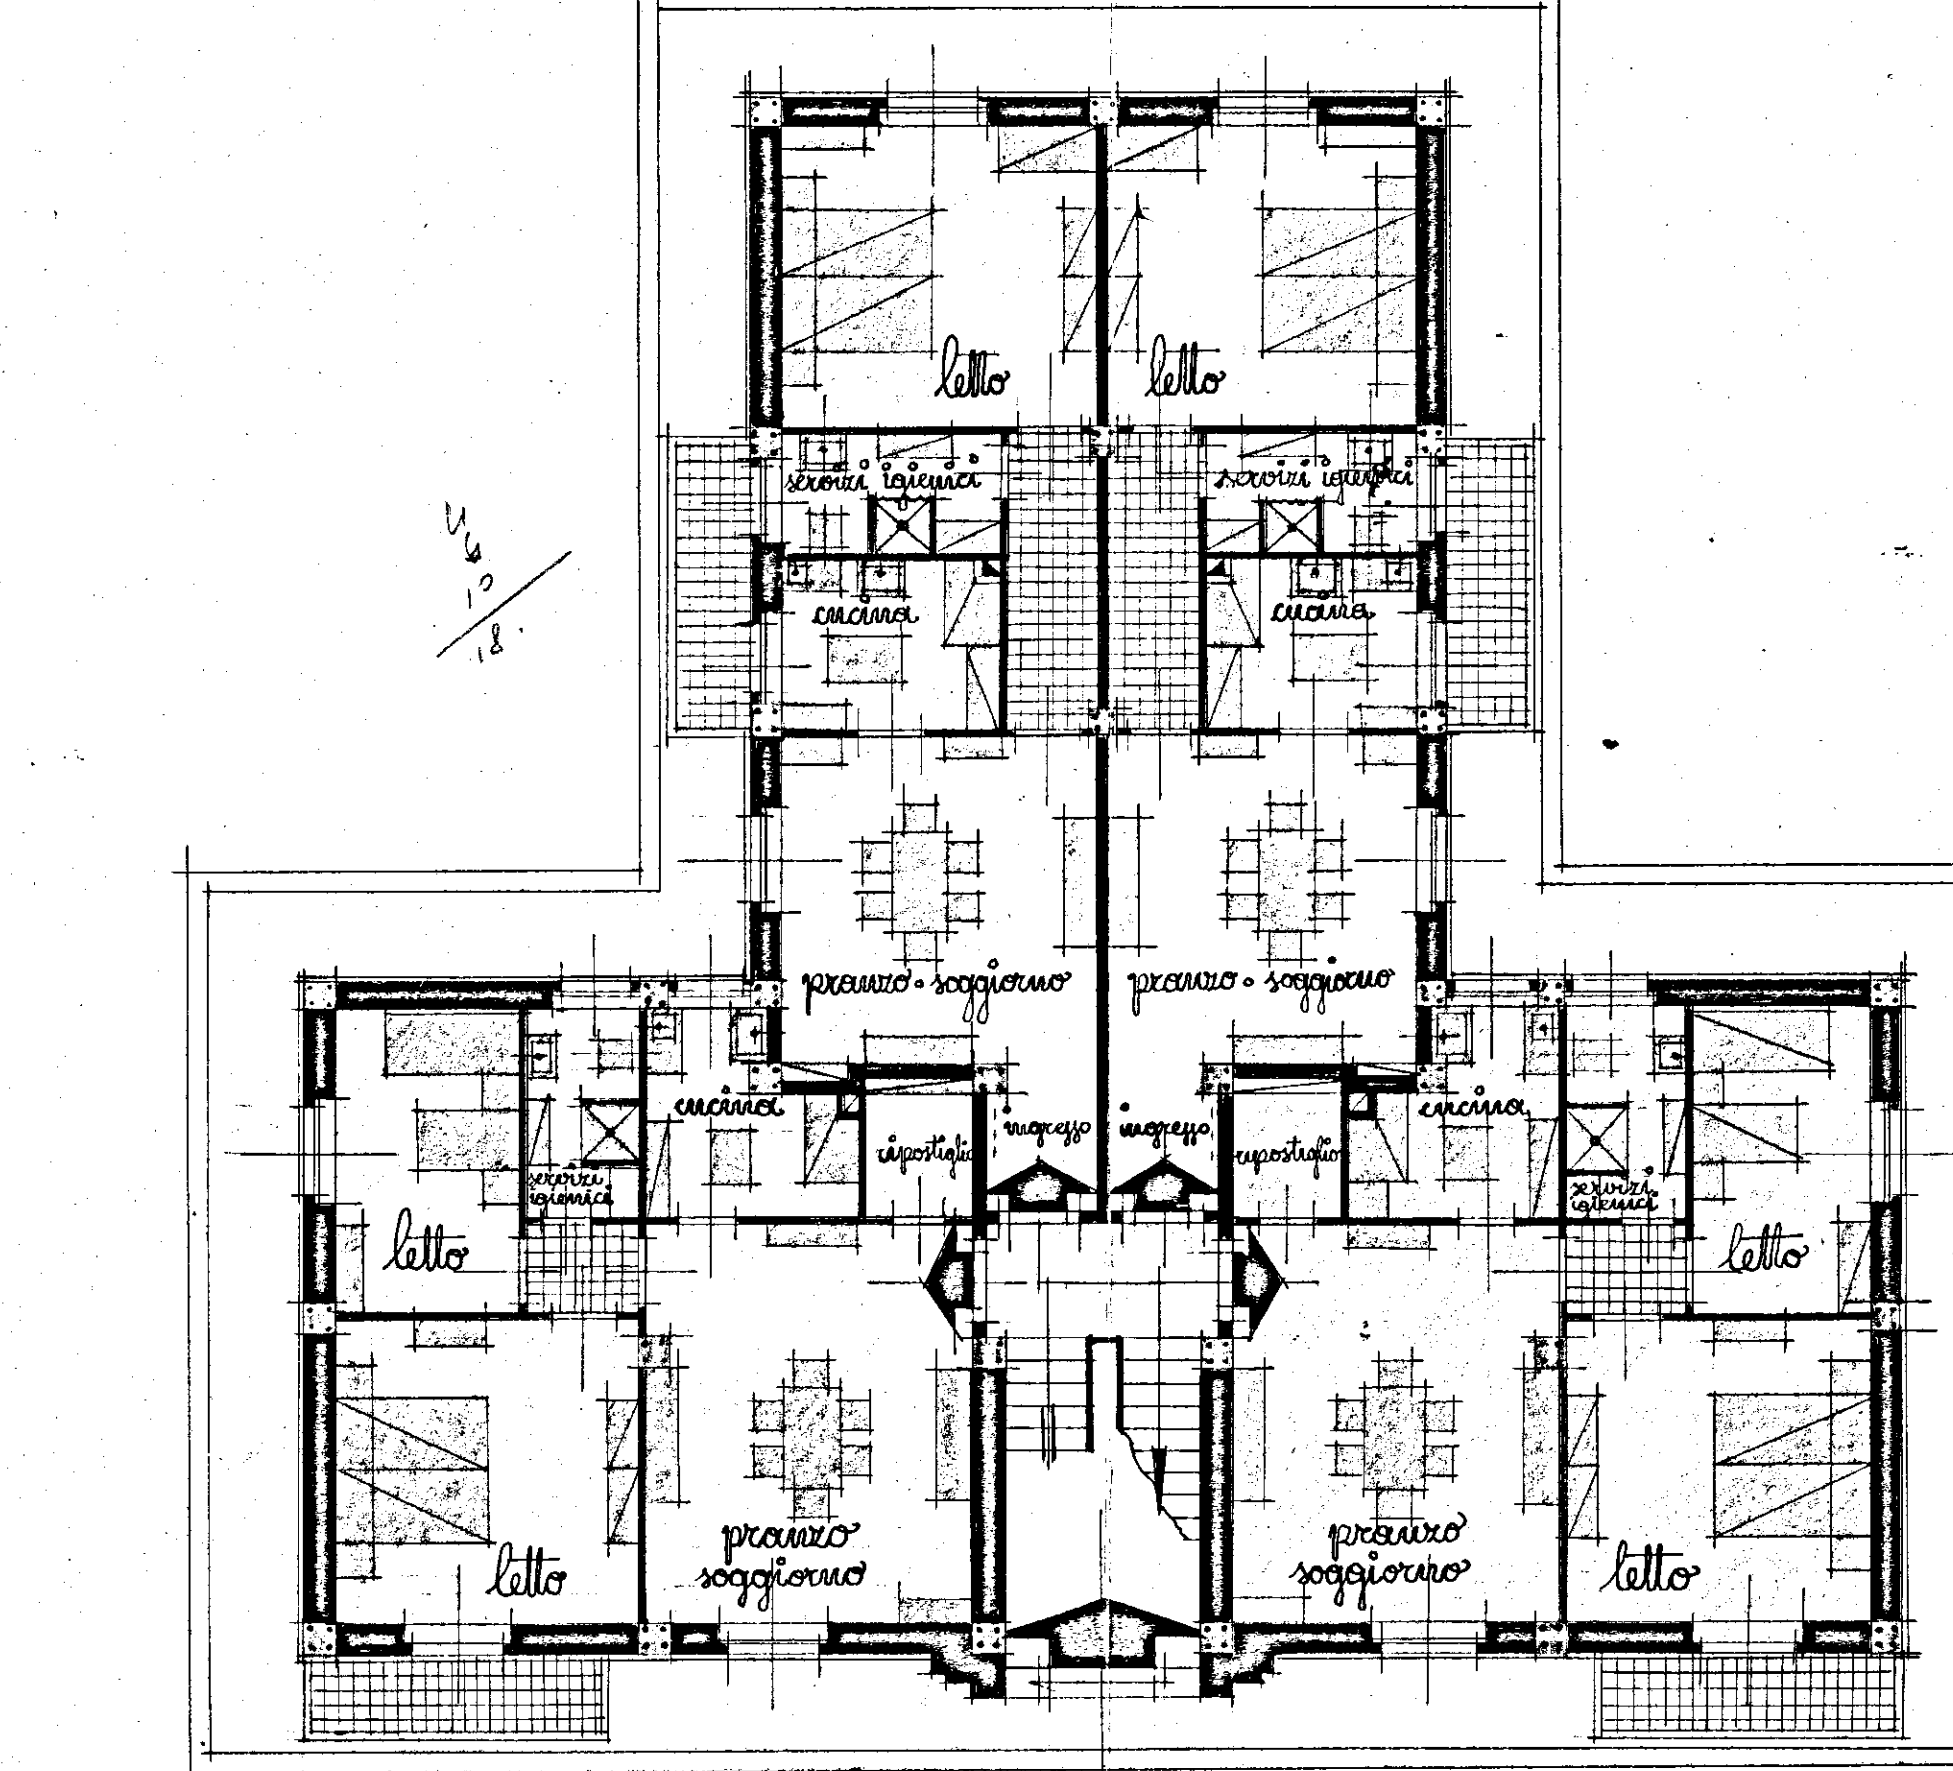


pianta del piano rialzato

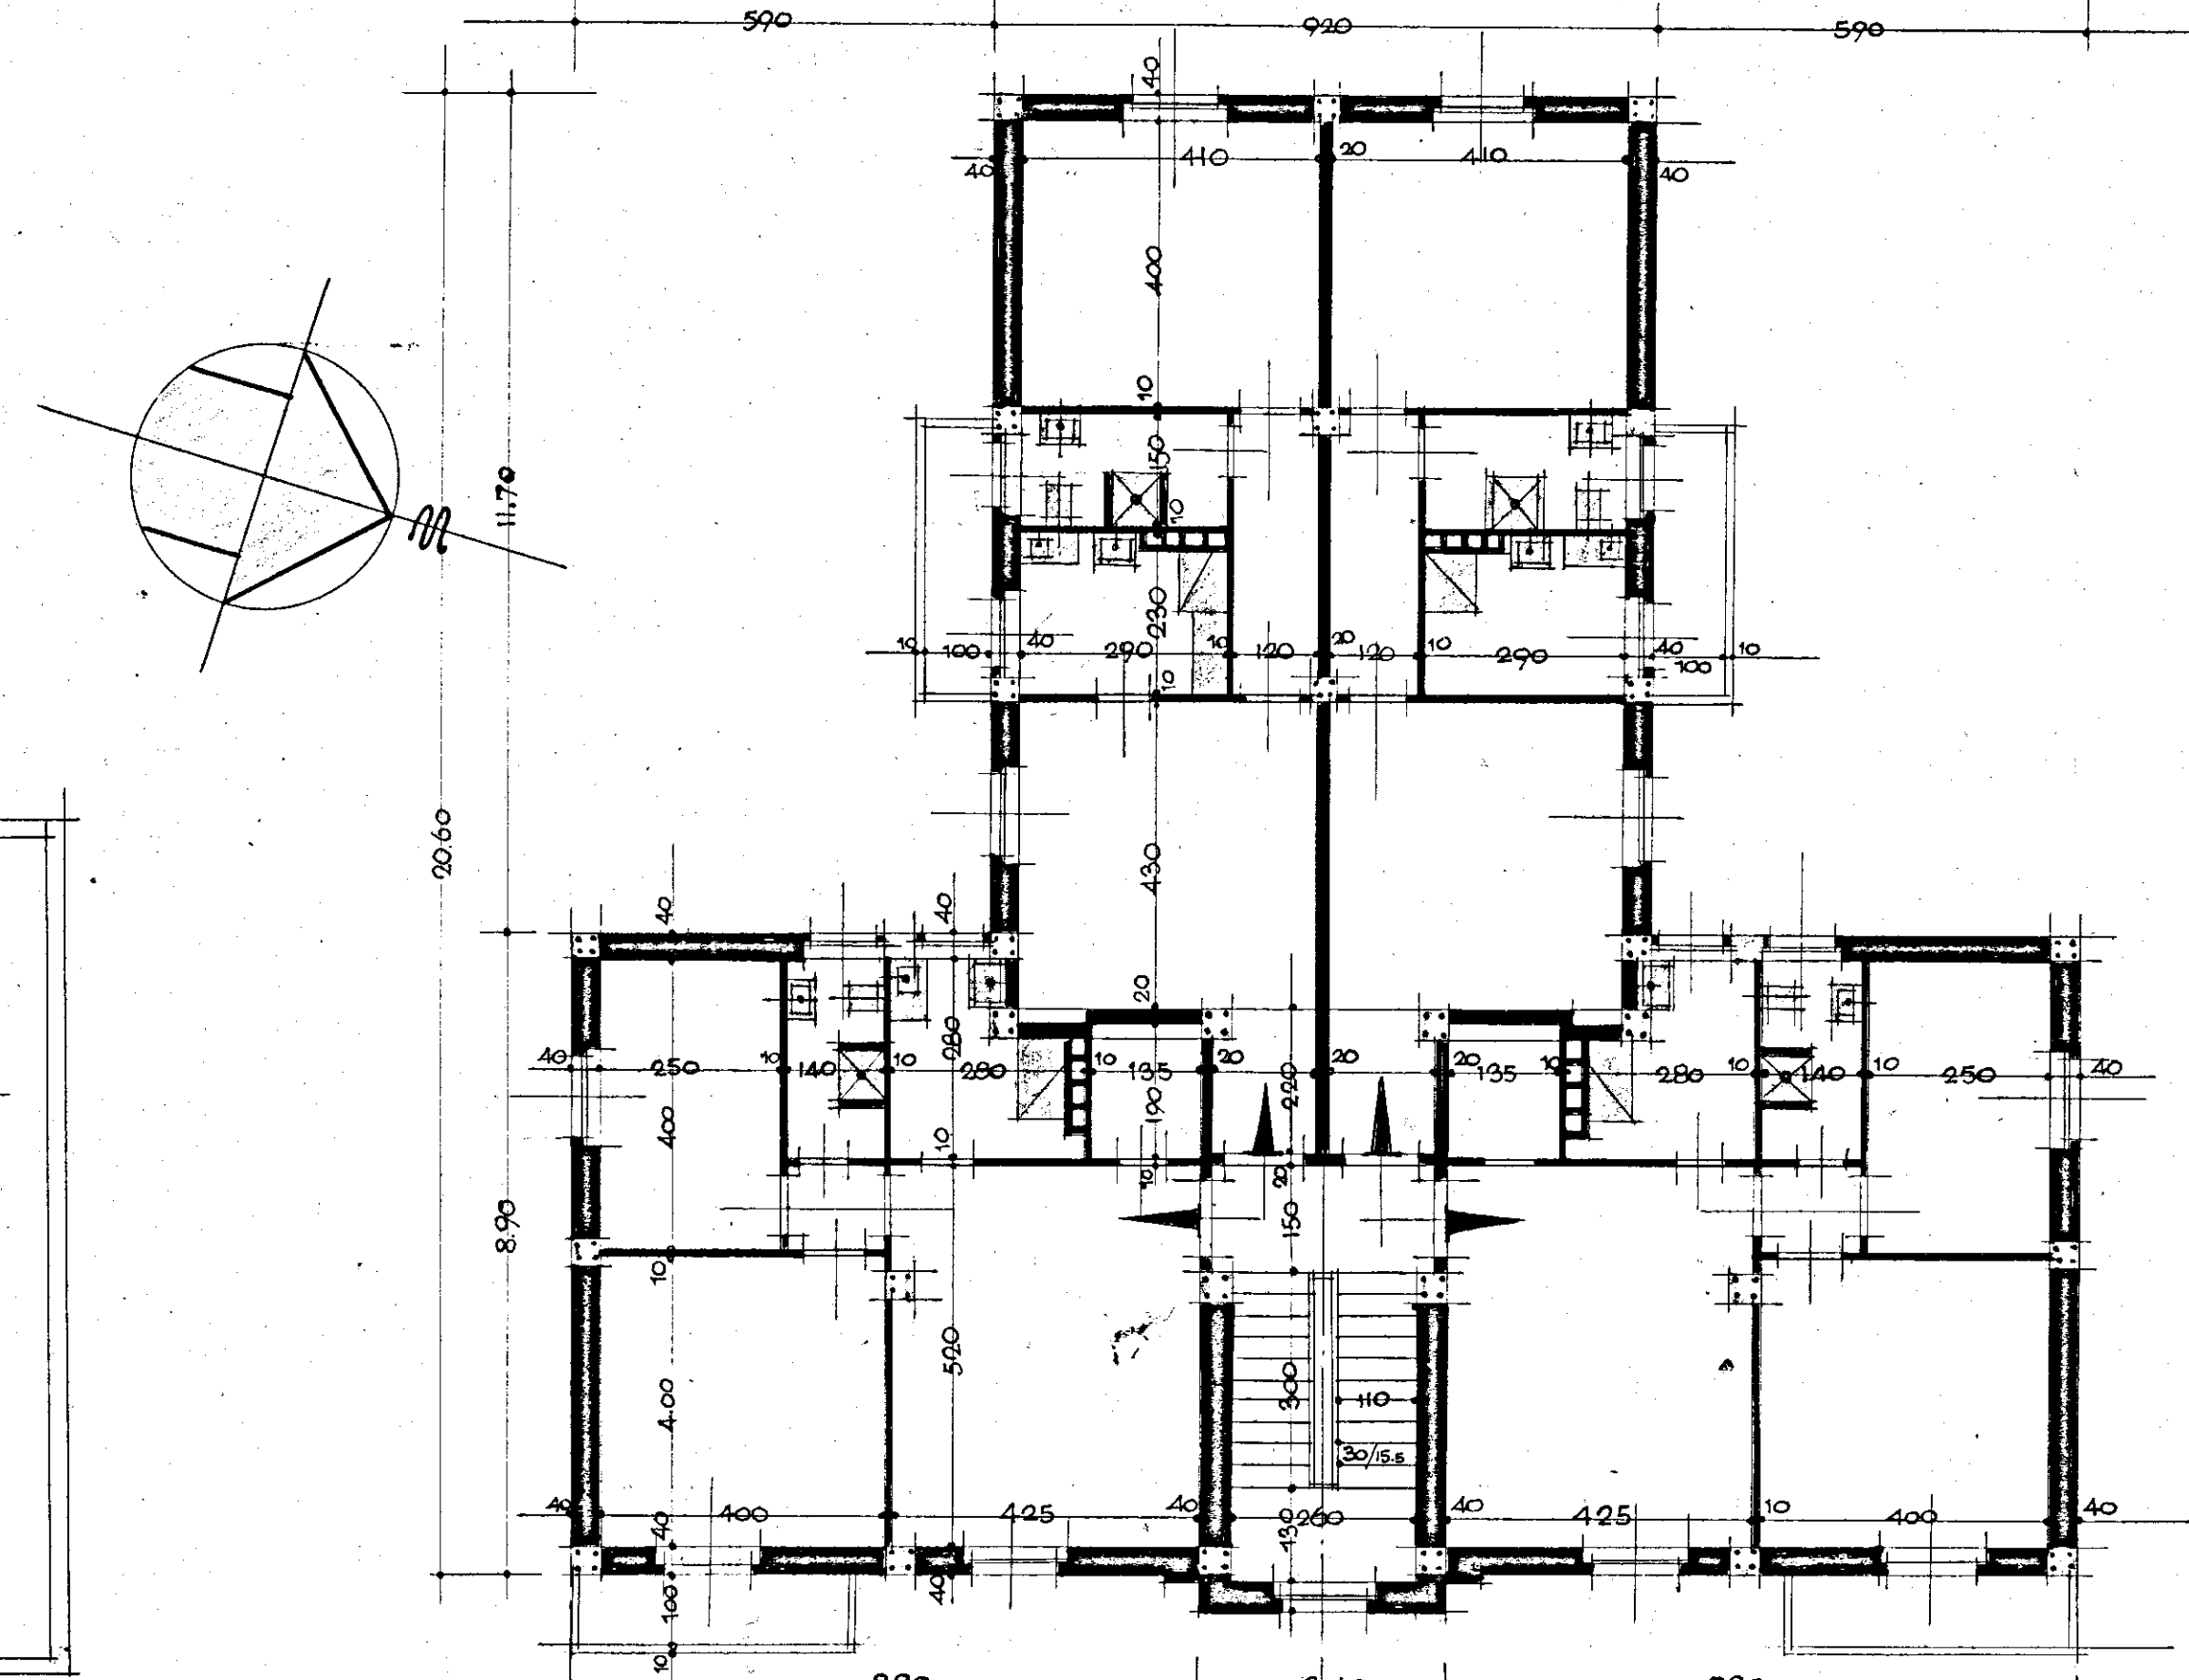


pianta tipo del primo secondo terzo piano

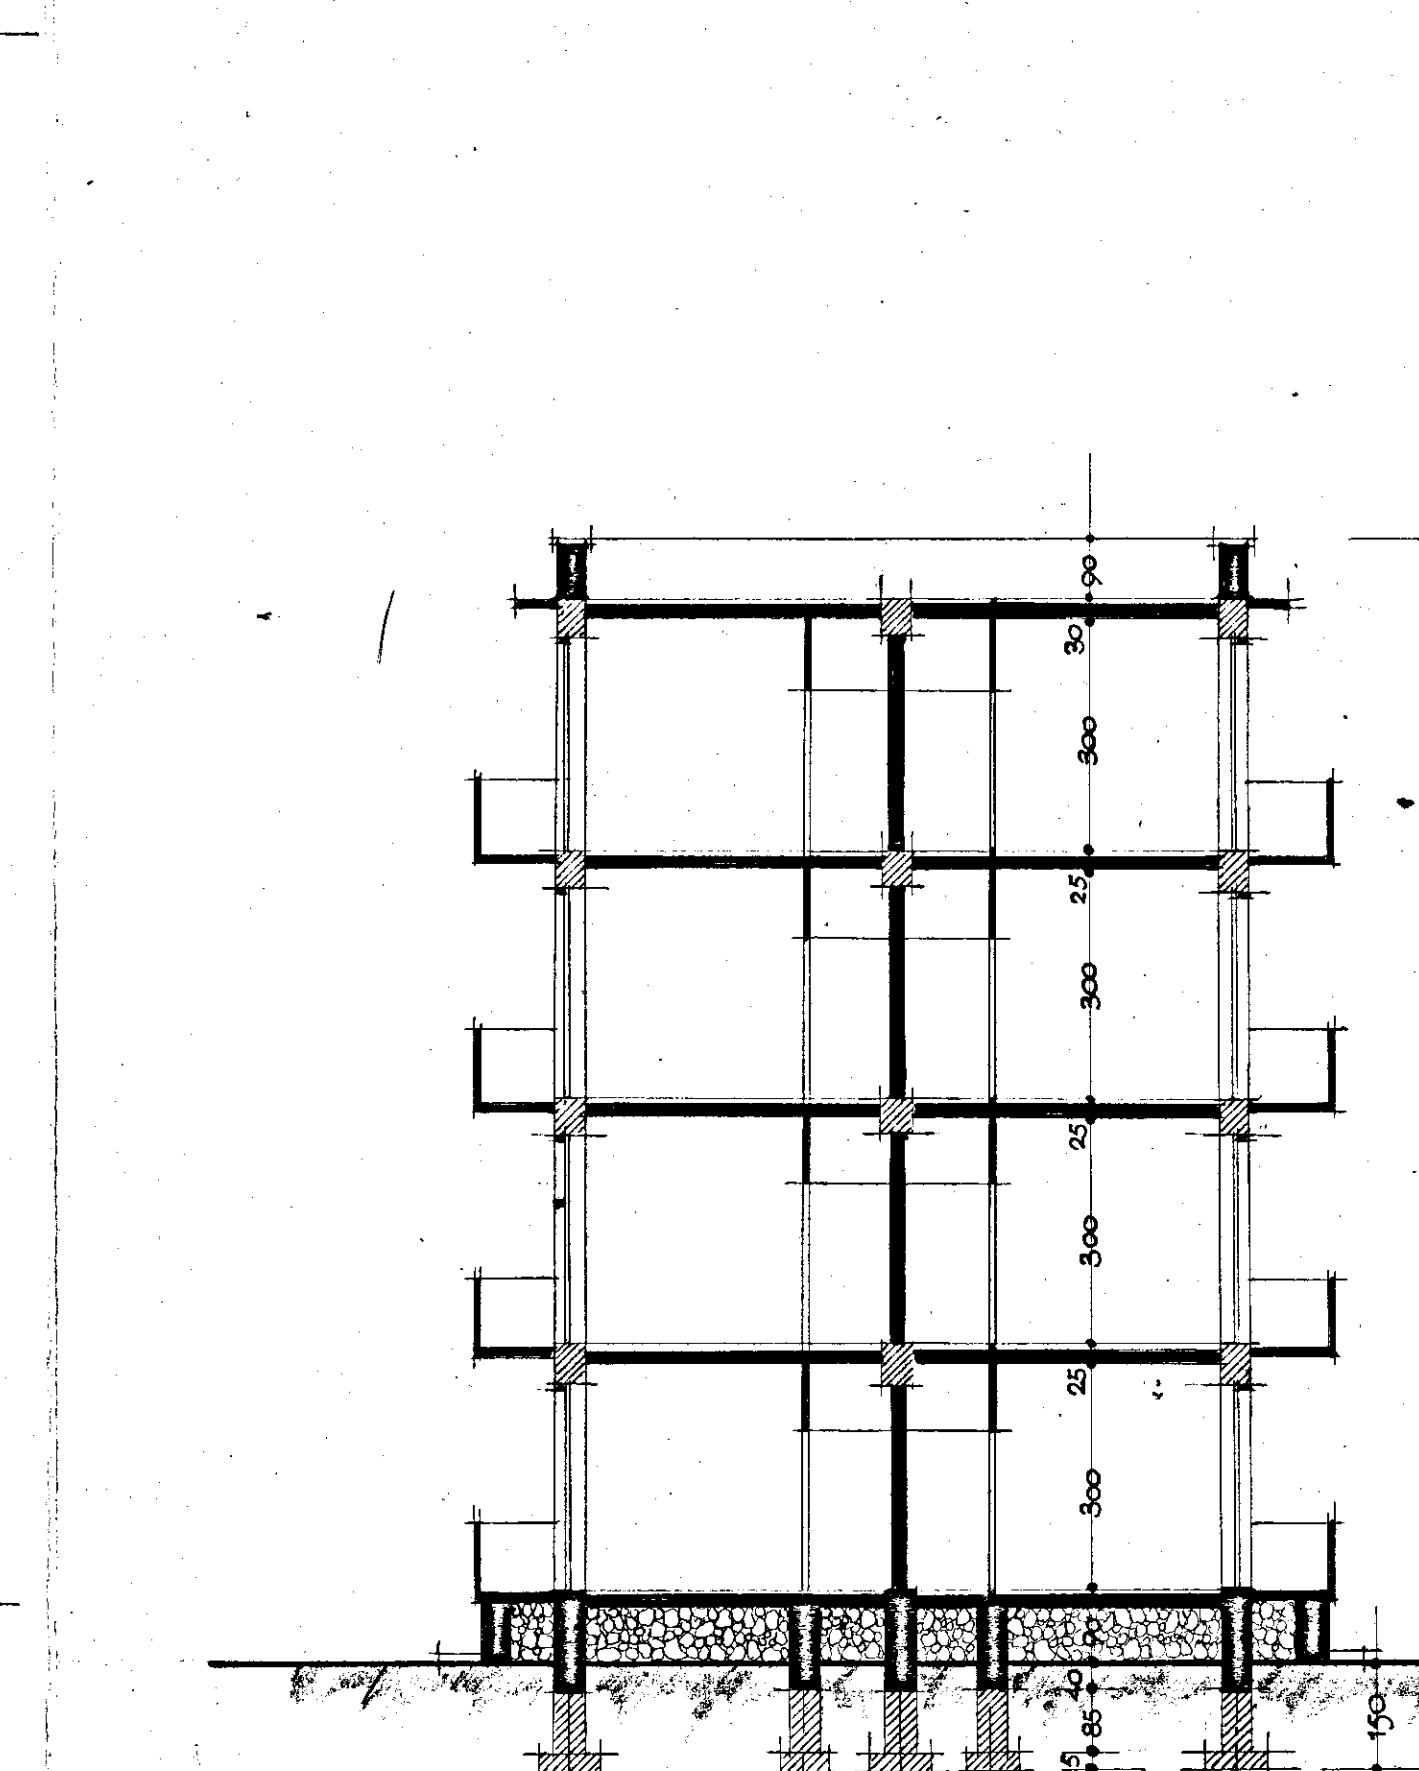


sezione a-b

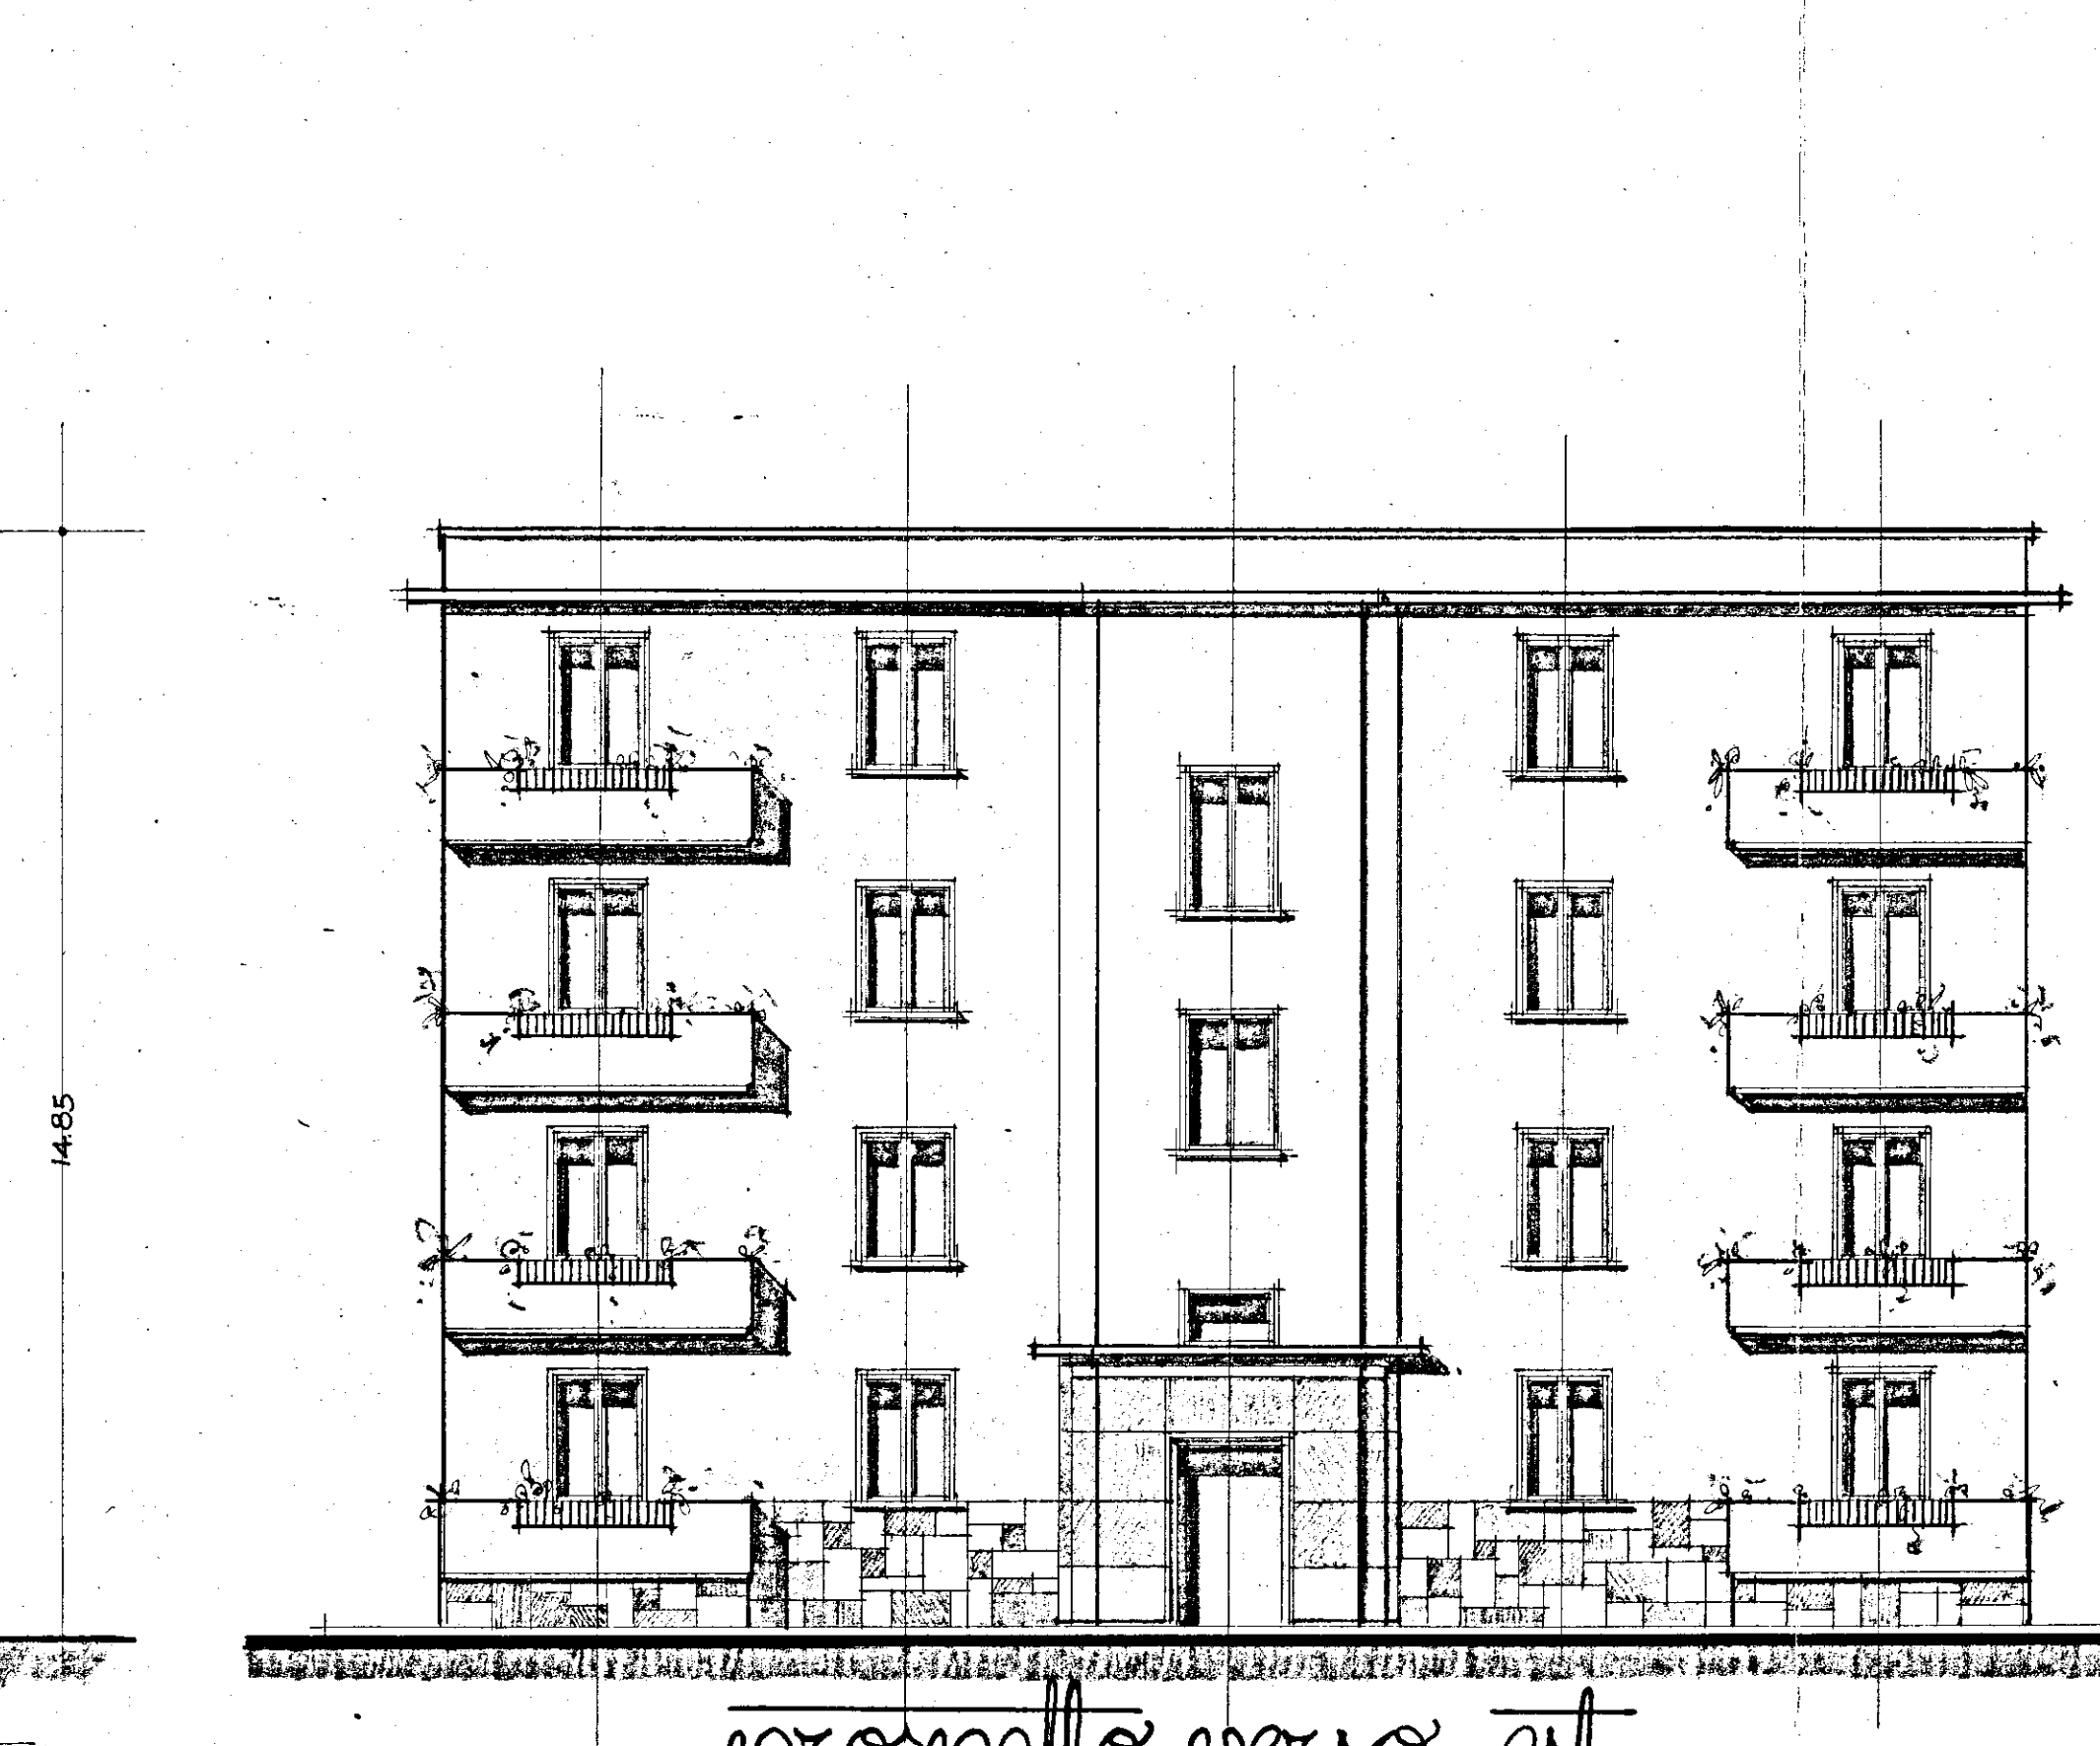

prospetto verso est

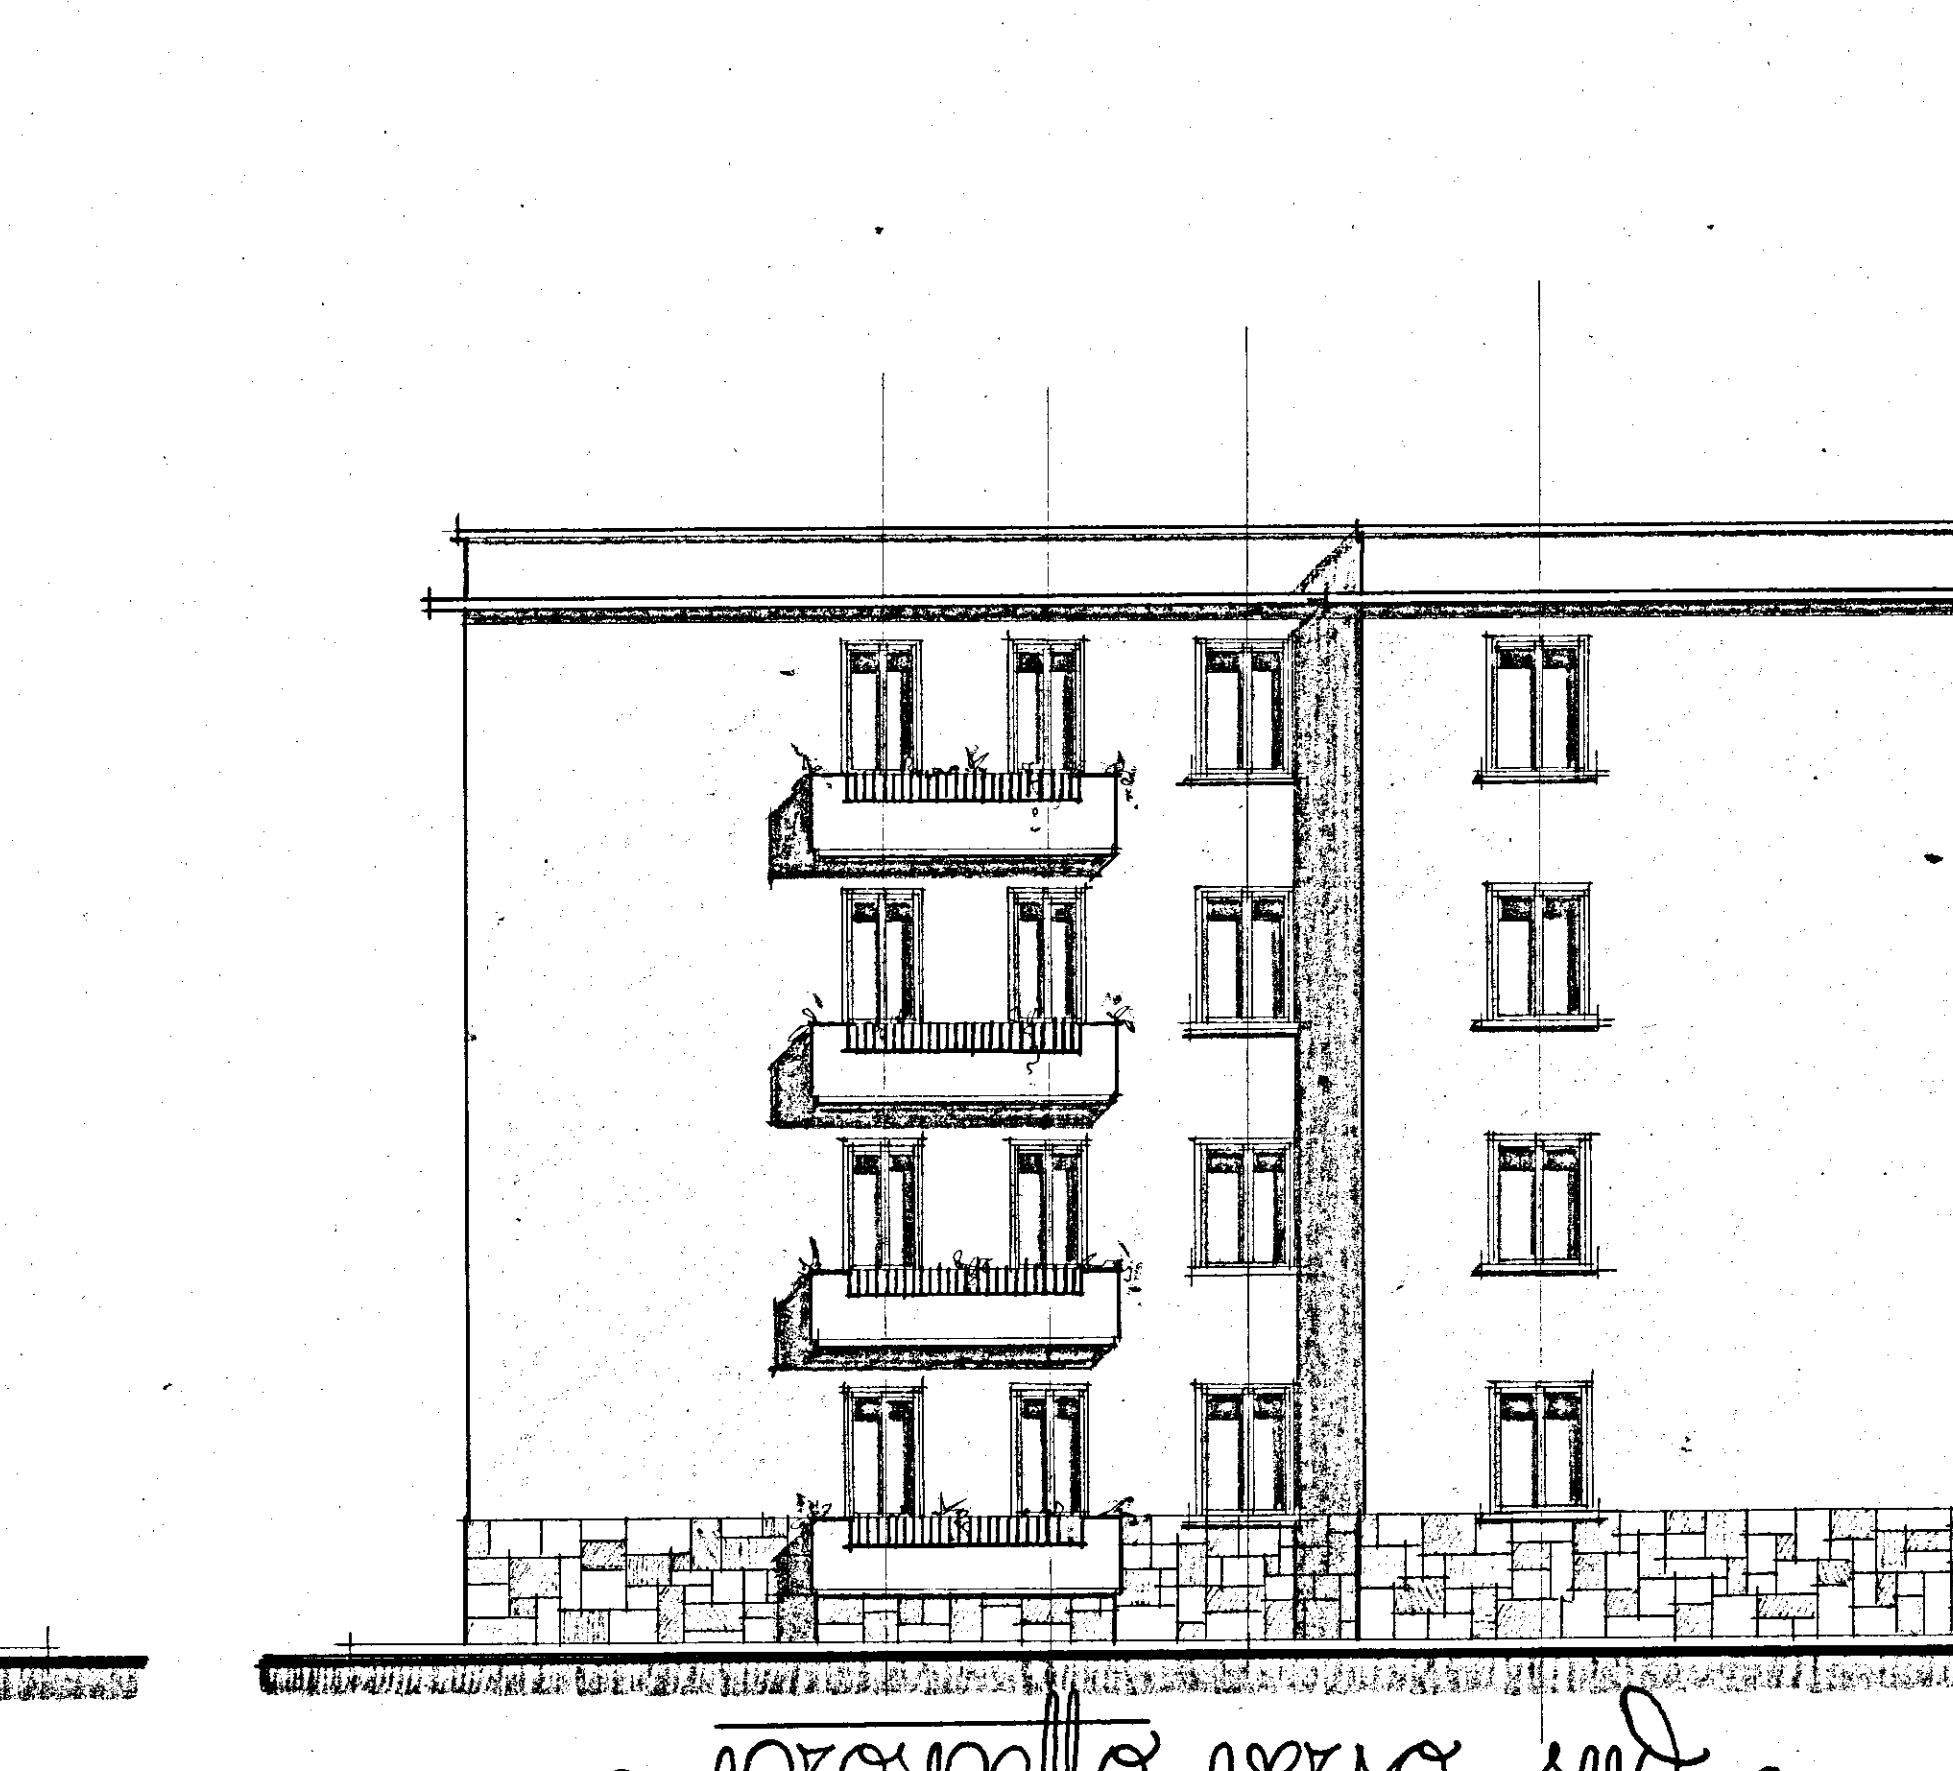

prospetto verso sud

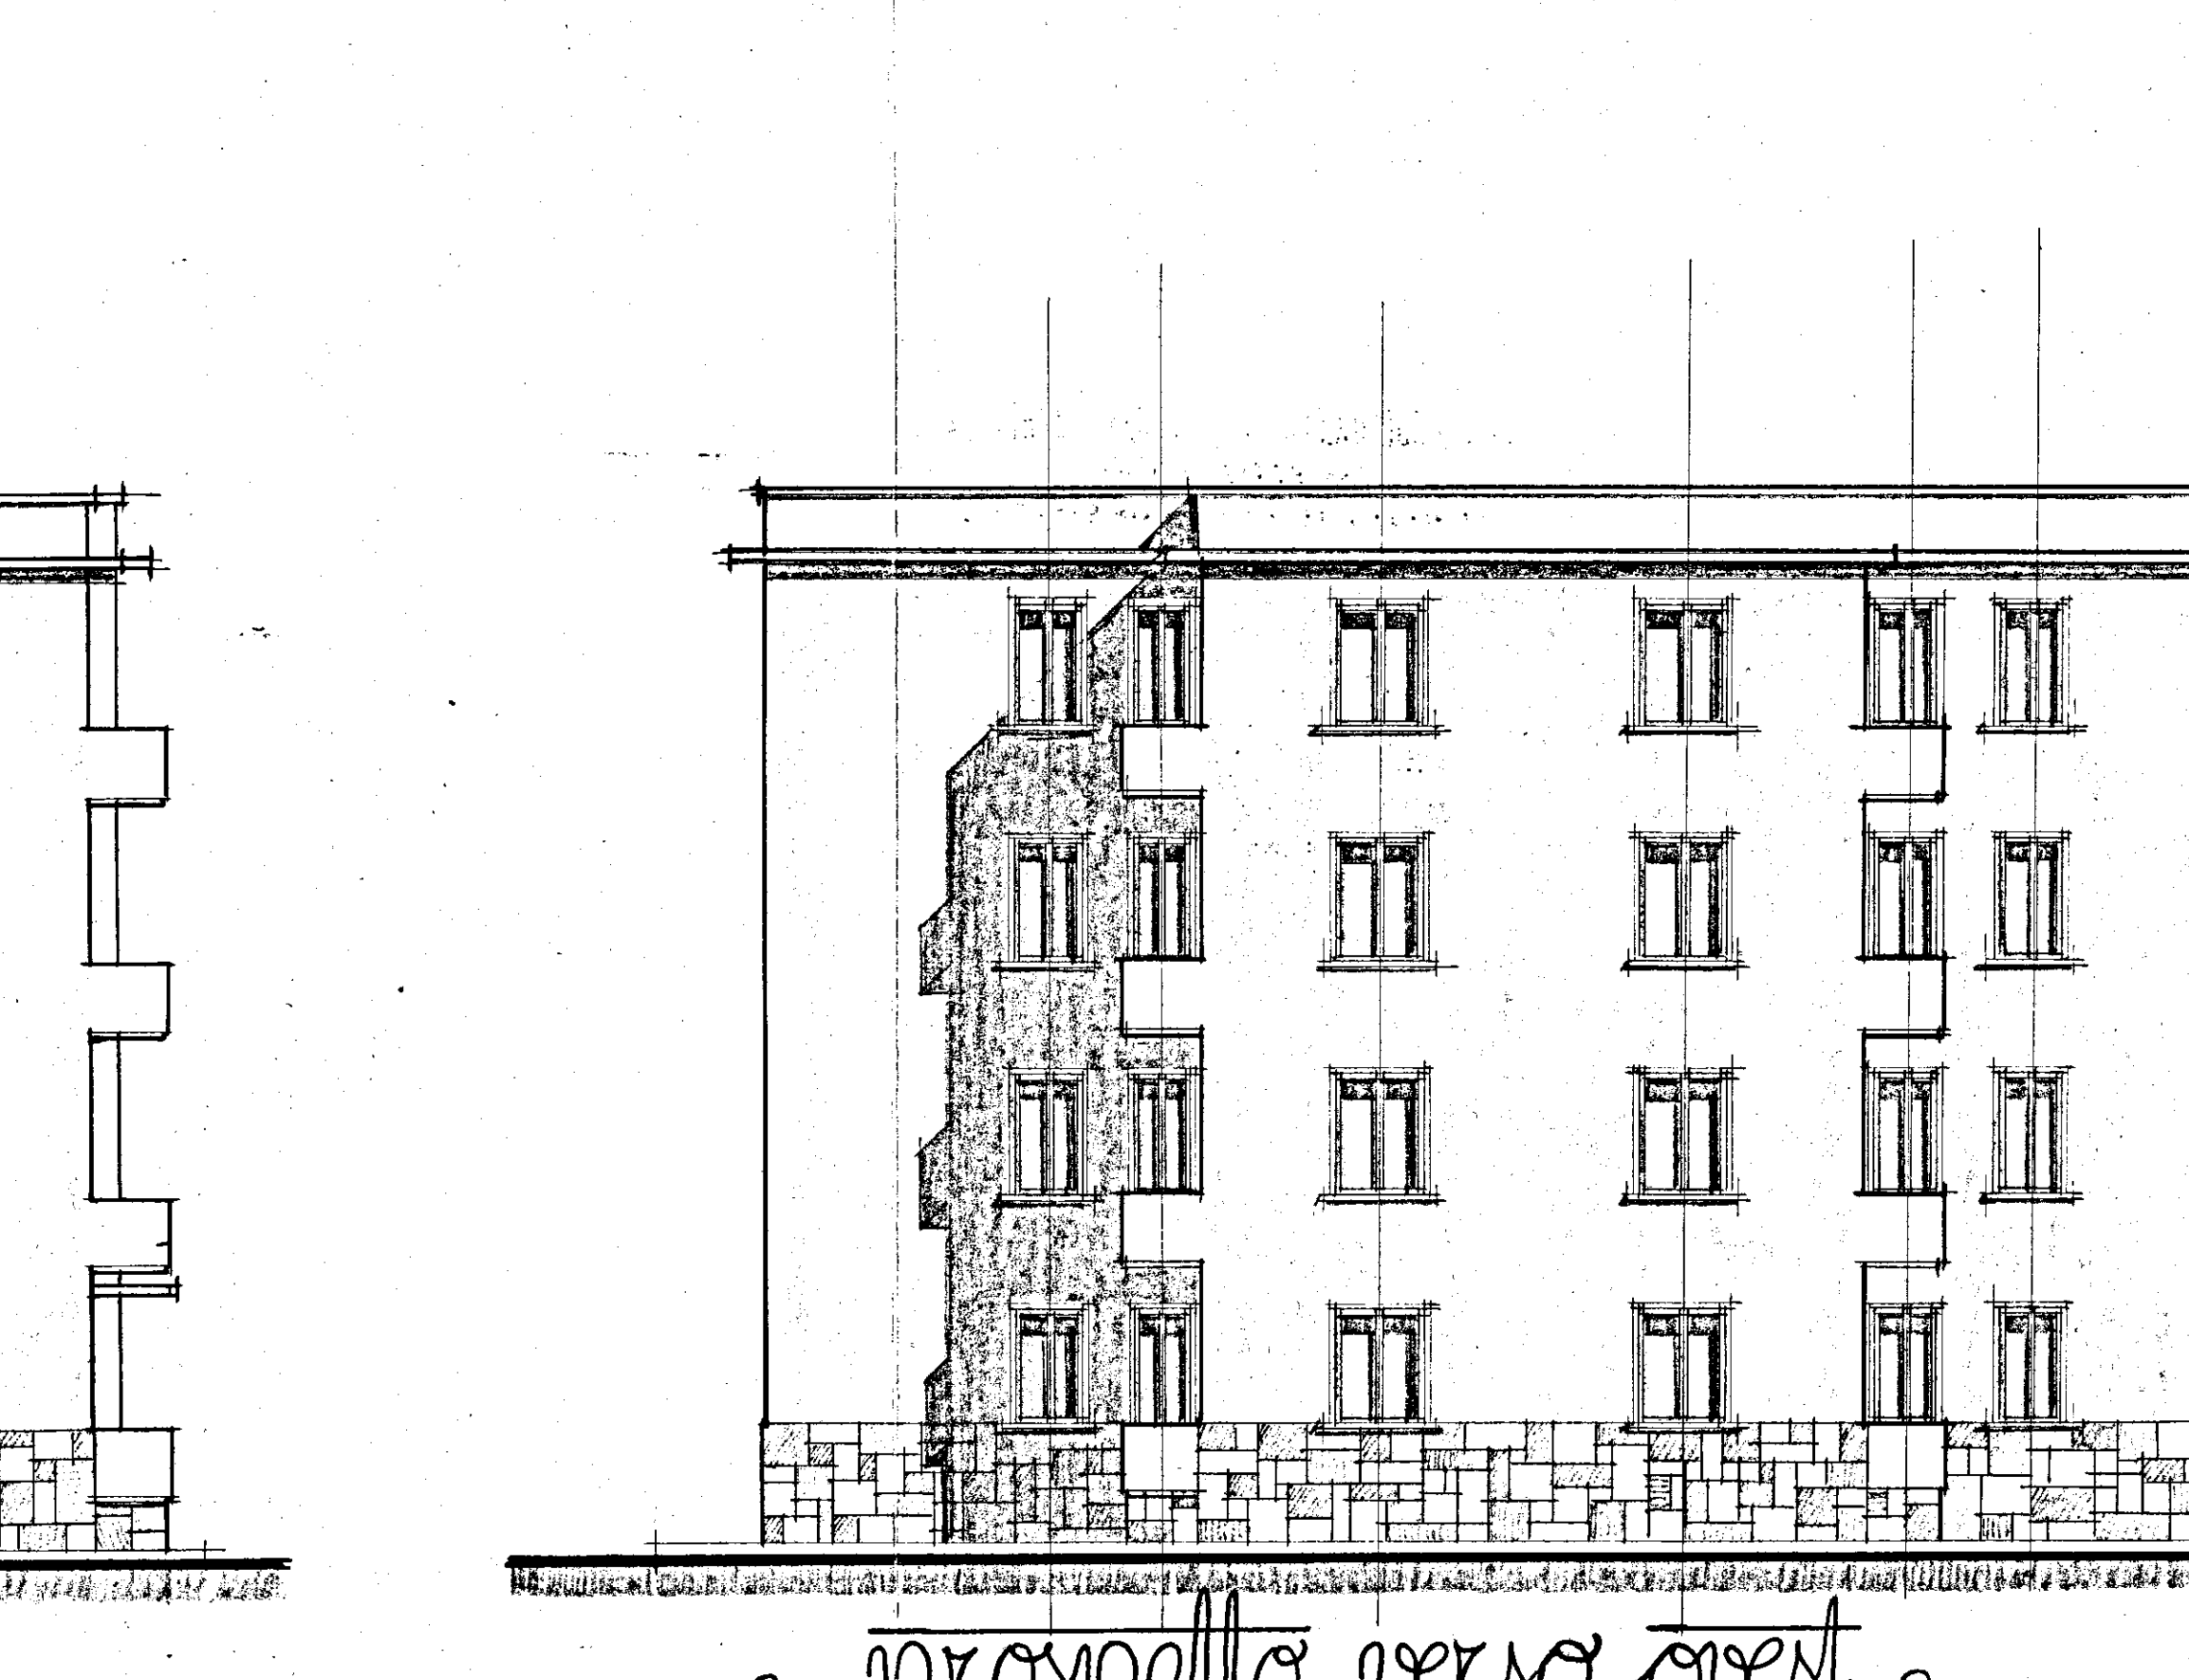

prospetto verso ovest

