



Progetto per l'ampliamento
e riattamento della
abitazione della
S^{ra} Laurino Hele


Disegni scala 1:100
ubicazione " 1:1000

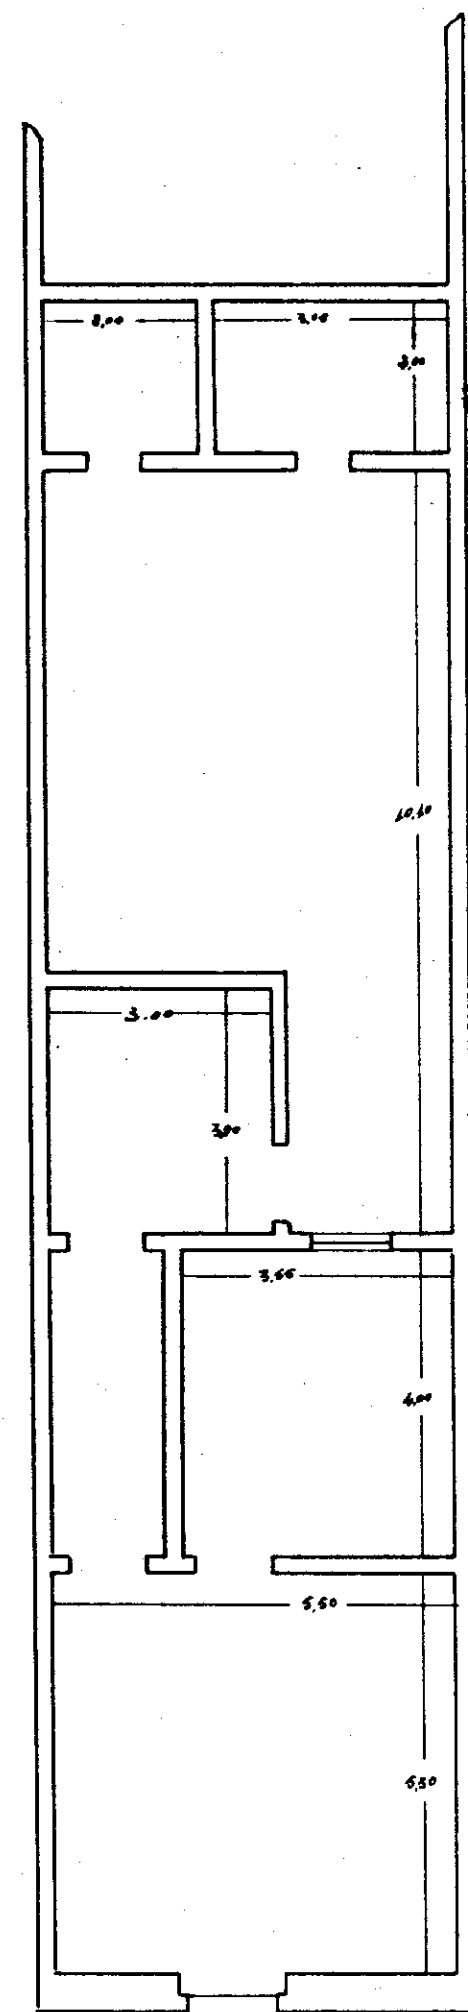


Pianta esistente

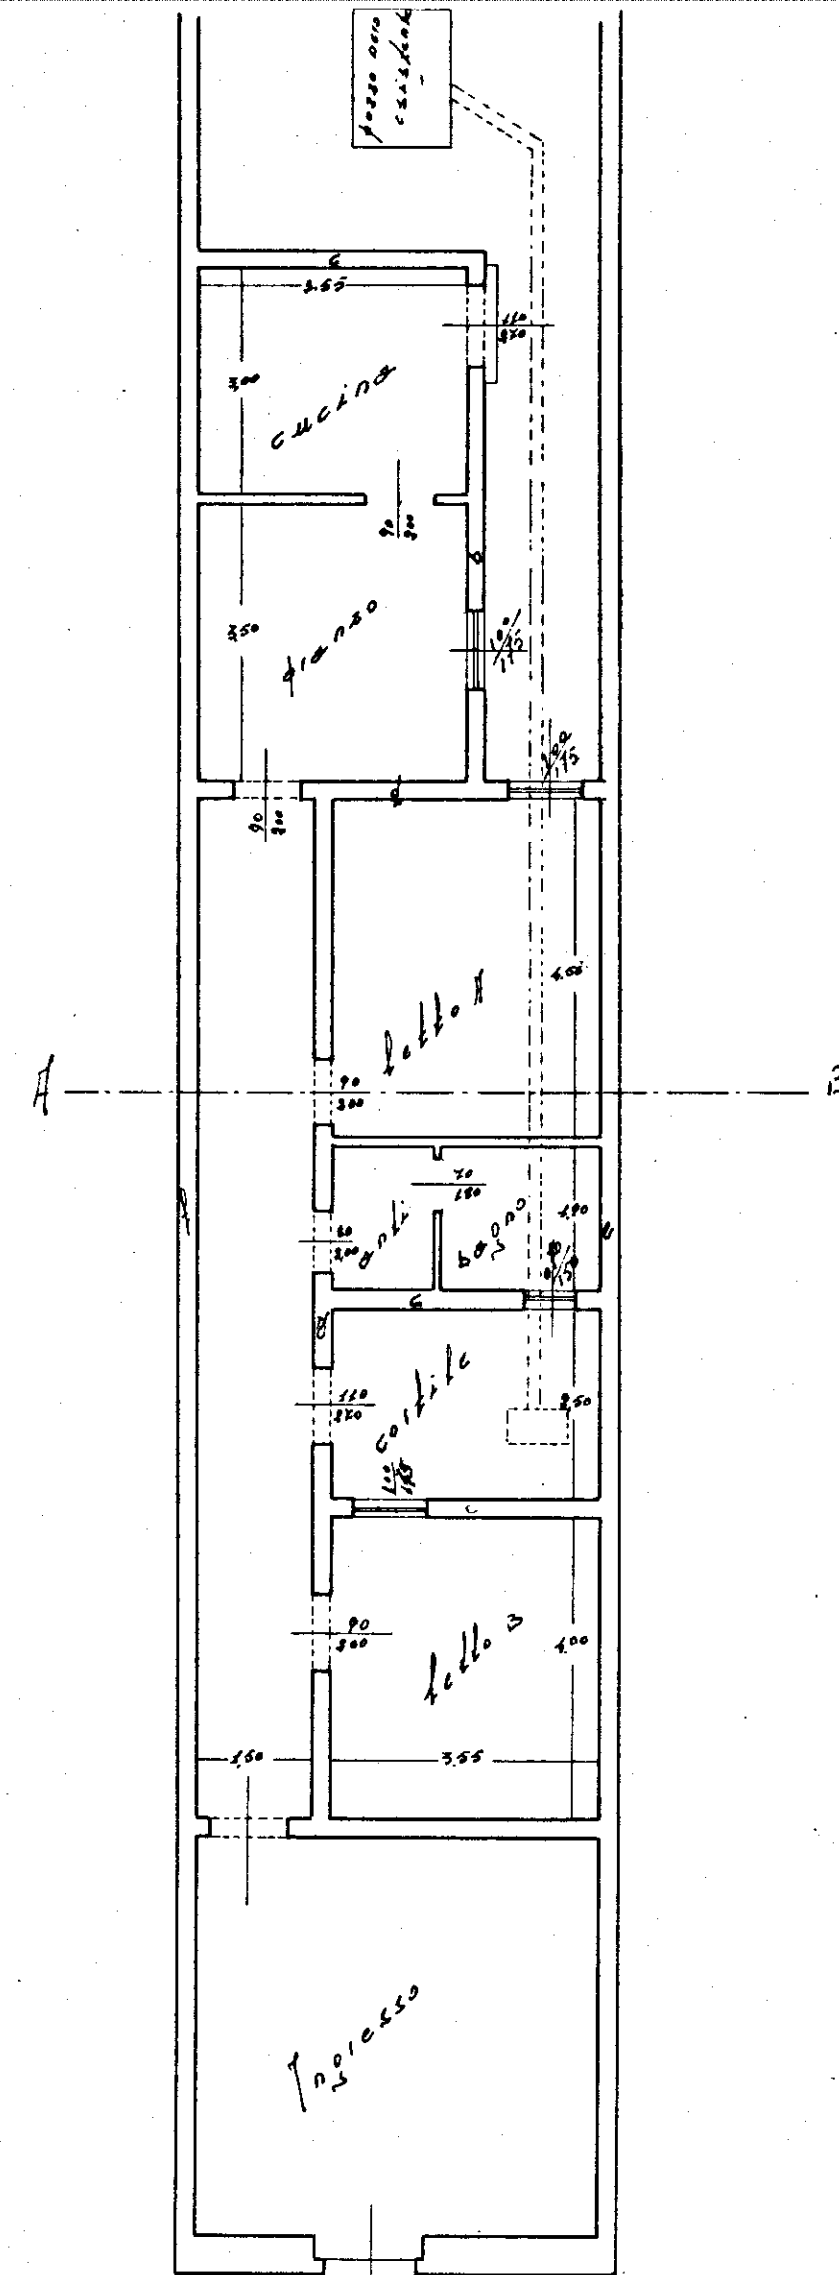

Pianta
Ameliorata

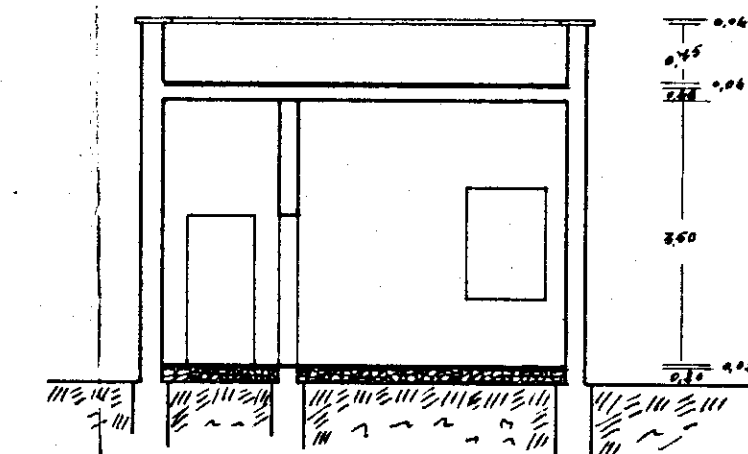

Section 1: B

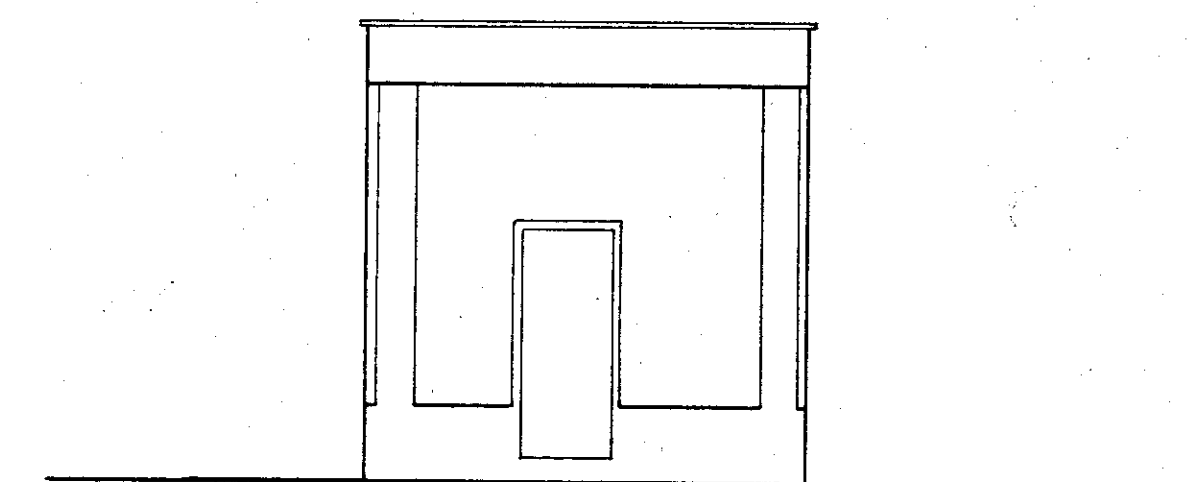

7/05/02