

35

COMMISSIONE EDILIZIA
BRINDISI
25 GEN. 1971
PARERE FAVOREVOLE

L'INGEGNERE CAPO
(Dott. Ing. V. Vignola)



IL SINDACO
L'ASSESSORE ALL'EDILIZIONE
(Avv. Armando Attolini)

Handwritten signature




IL DIRETTORE TECNICO
(Dott. Ing. Giovanni Roma)



IL PRESIDENTE
L'Ufficio Com.le Ubaldo Vallarino

IN ESENZIONE DI TASSE E BOLLO
(Art. 147 Testo Unico 28-4-33 n. 1103
prorogato dalla legge 18-3-68 n. 402)

I.A.C.D. BRINDISI	
PROGETTO PER LA COSTRUZIONE DI CASE POPOLARI IN BRINDISI - QUARTIERE "S. ELIA"	
LEGGE 28-3-1968 - n. 422	
PROSPETTO (PAL. AD L)	RAPP. 1:100
UFFICIO TECNICO I.A.C.D.	

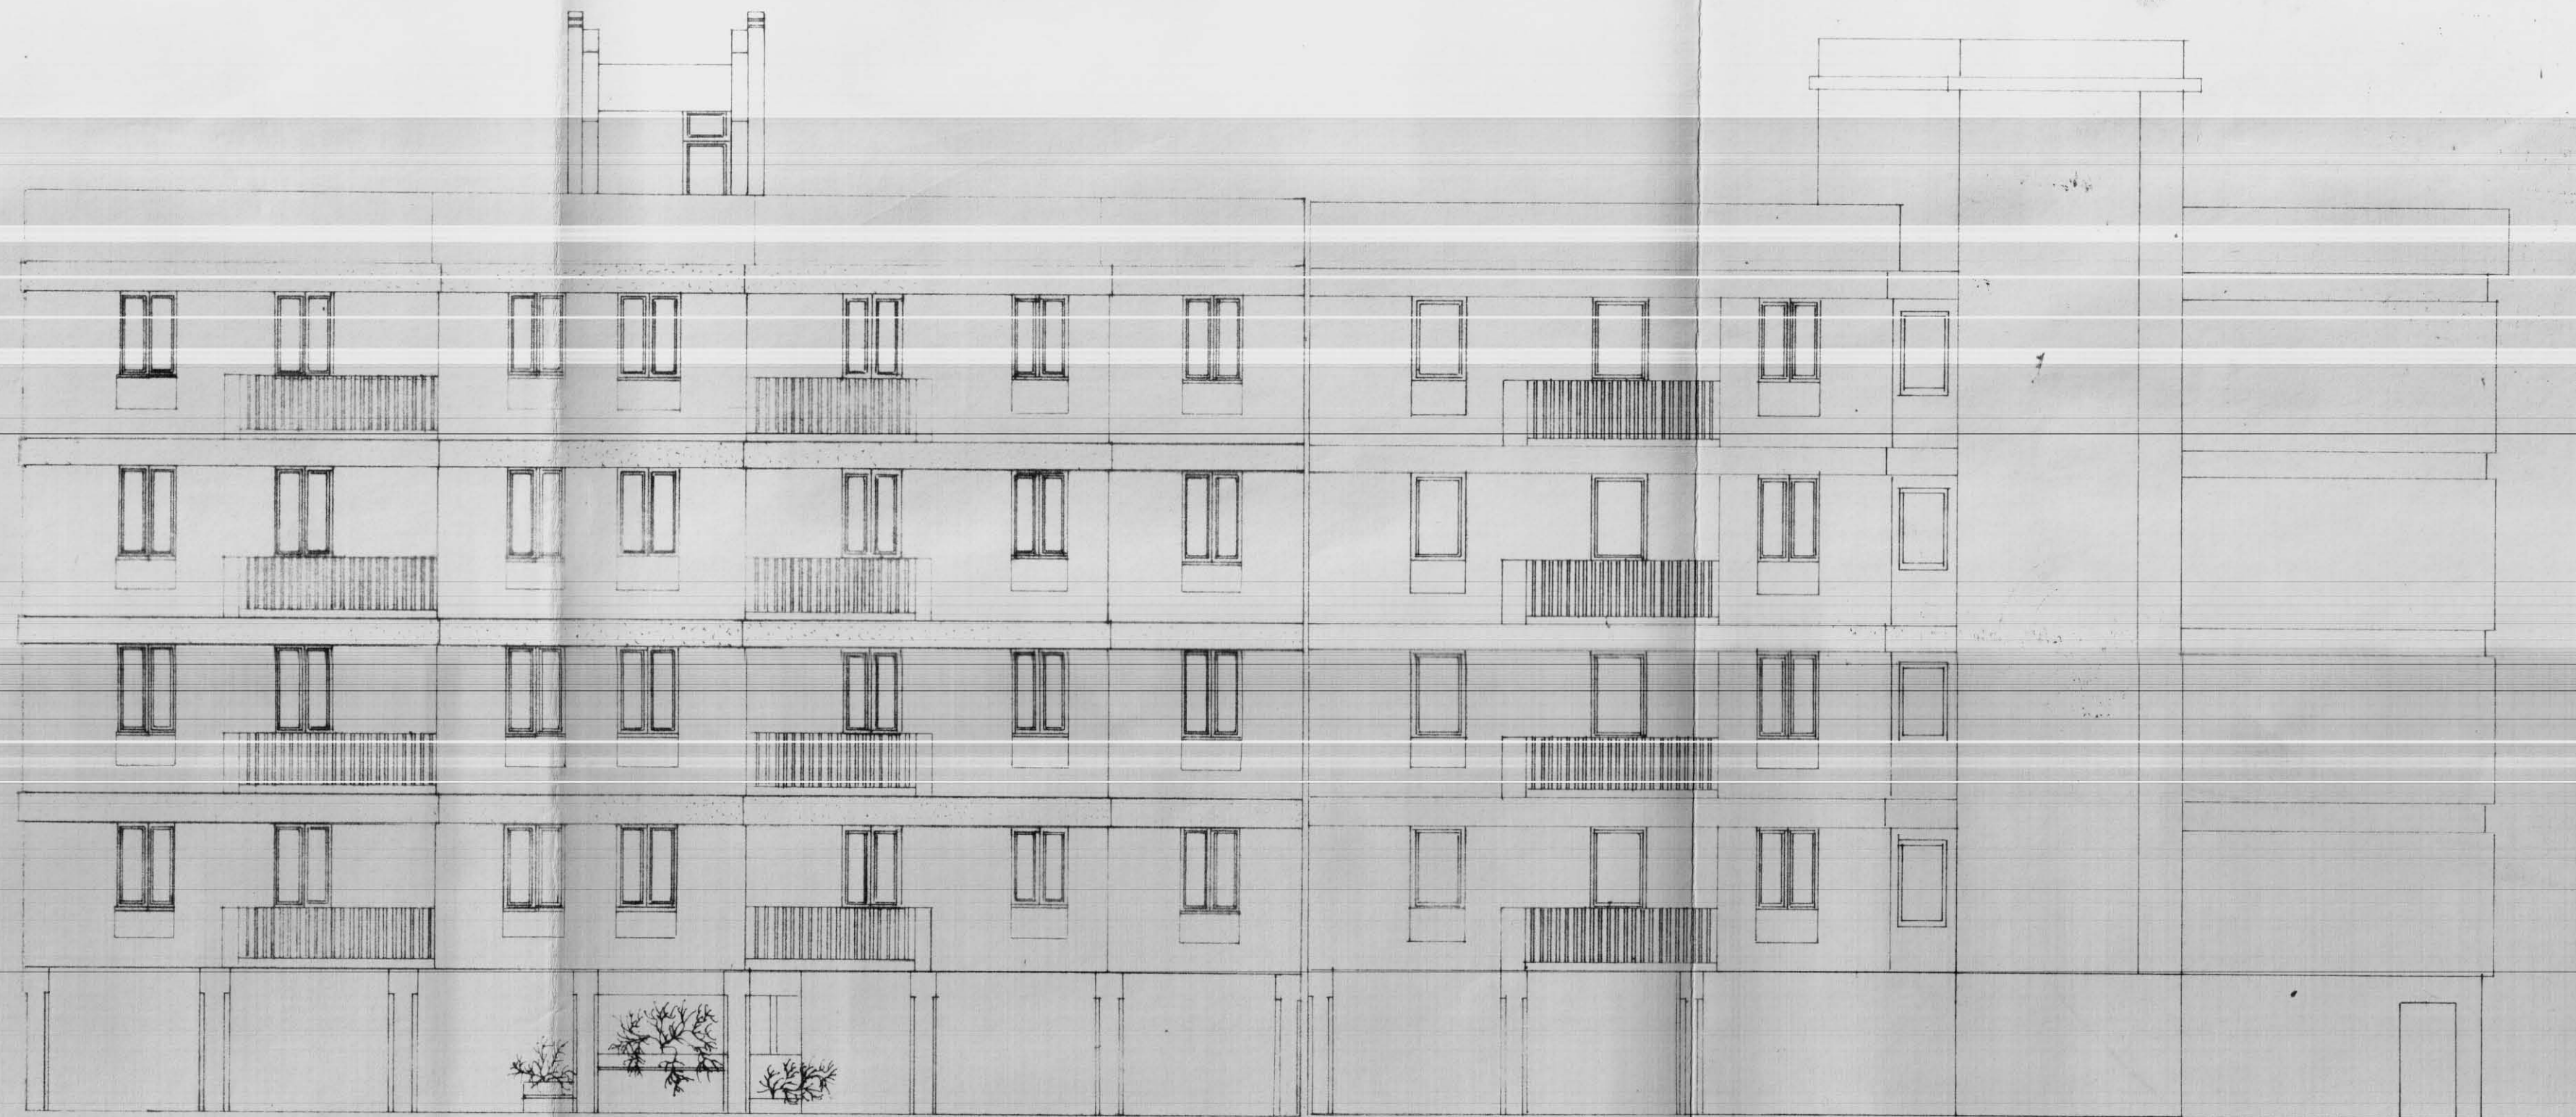

PROSPETTO ANTERIORE (FRONTE y)