

# CASE POPOLARI IN BRINDISI

LOTTE 19° e 20°

PAL. D e D'

*Mario Appellaro*

STRUTTURE TIPO


SCALA 1:100

L'IMPRESA

*Autonj H*

IL DIRETTORE DEI LAVORI

*[Signature]*

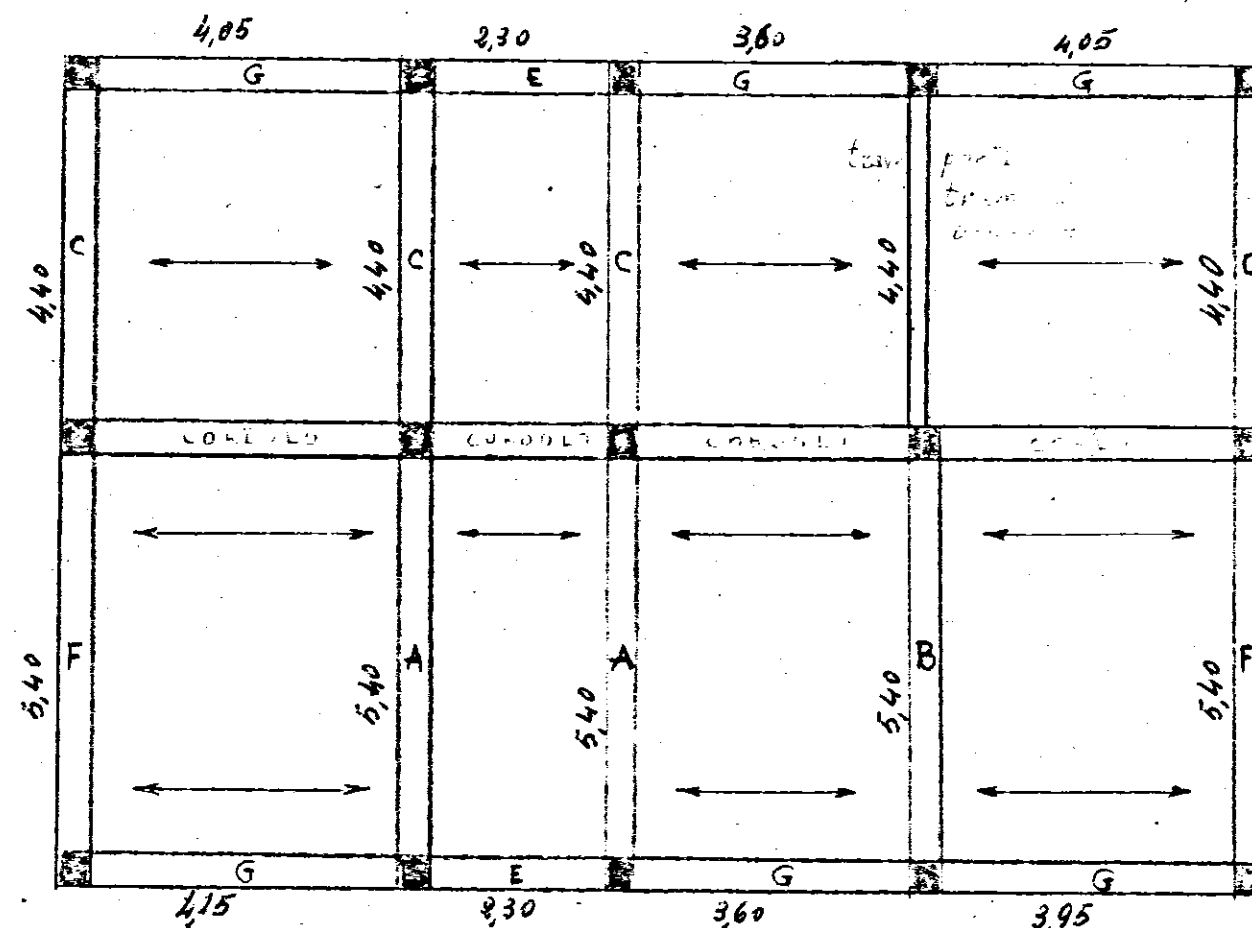

H - TRAVI

tipo G = 0,35

" C = 0,55

" B = 0,60

" F = 0,70

" A = 0,50

