Lotto n. 9 Quartiere C.E.P. - Brindisi

Fabbricato n. 1 disegno

Tav. n. 5 Scala

Piano rialzato e 1° Piano

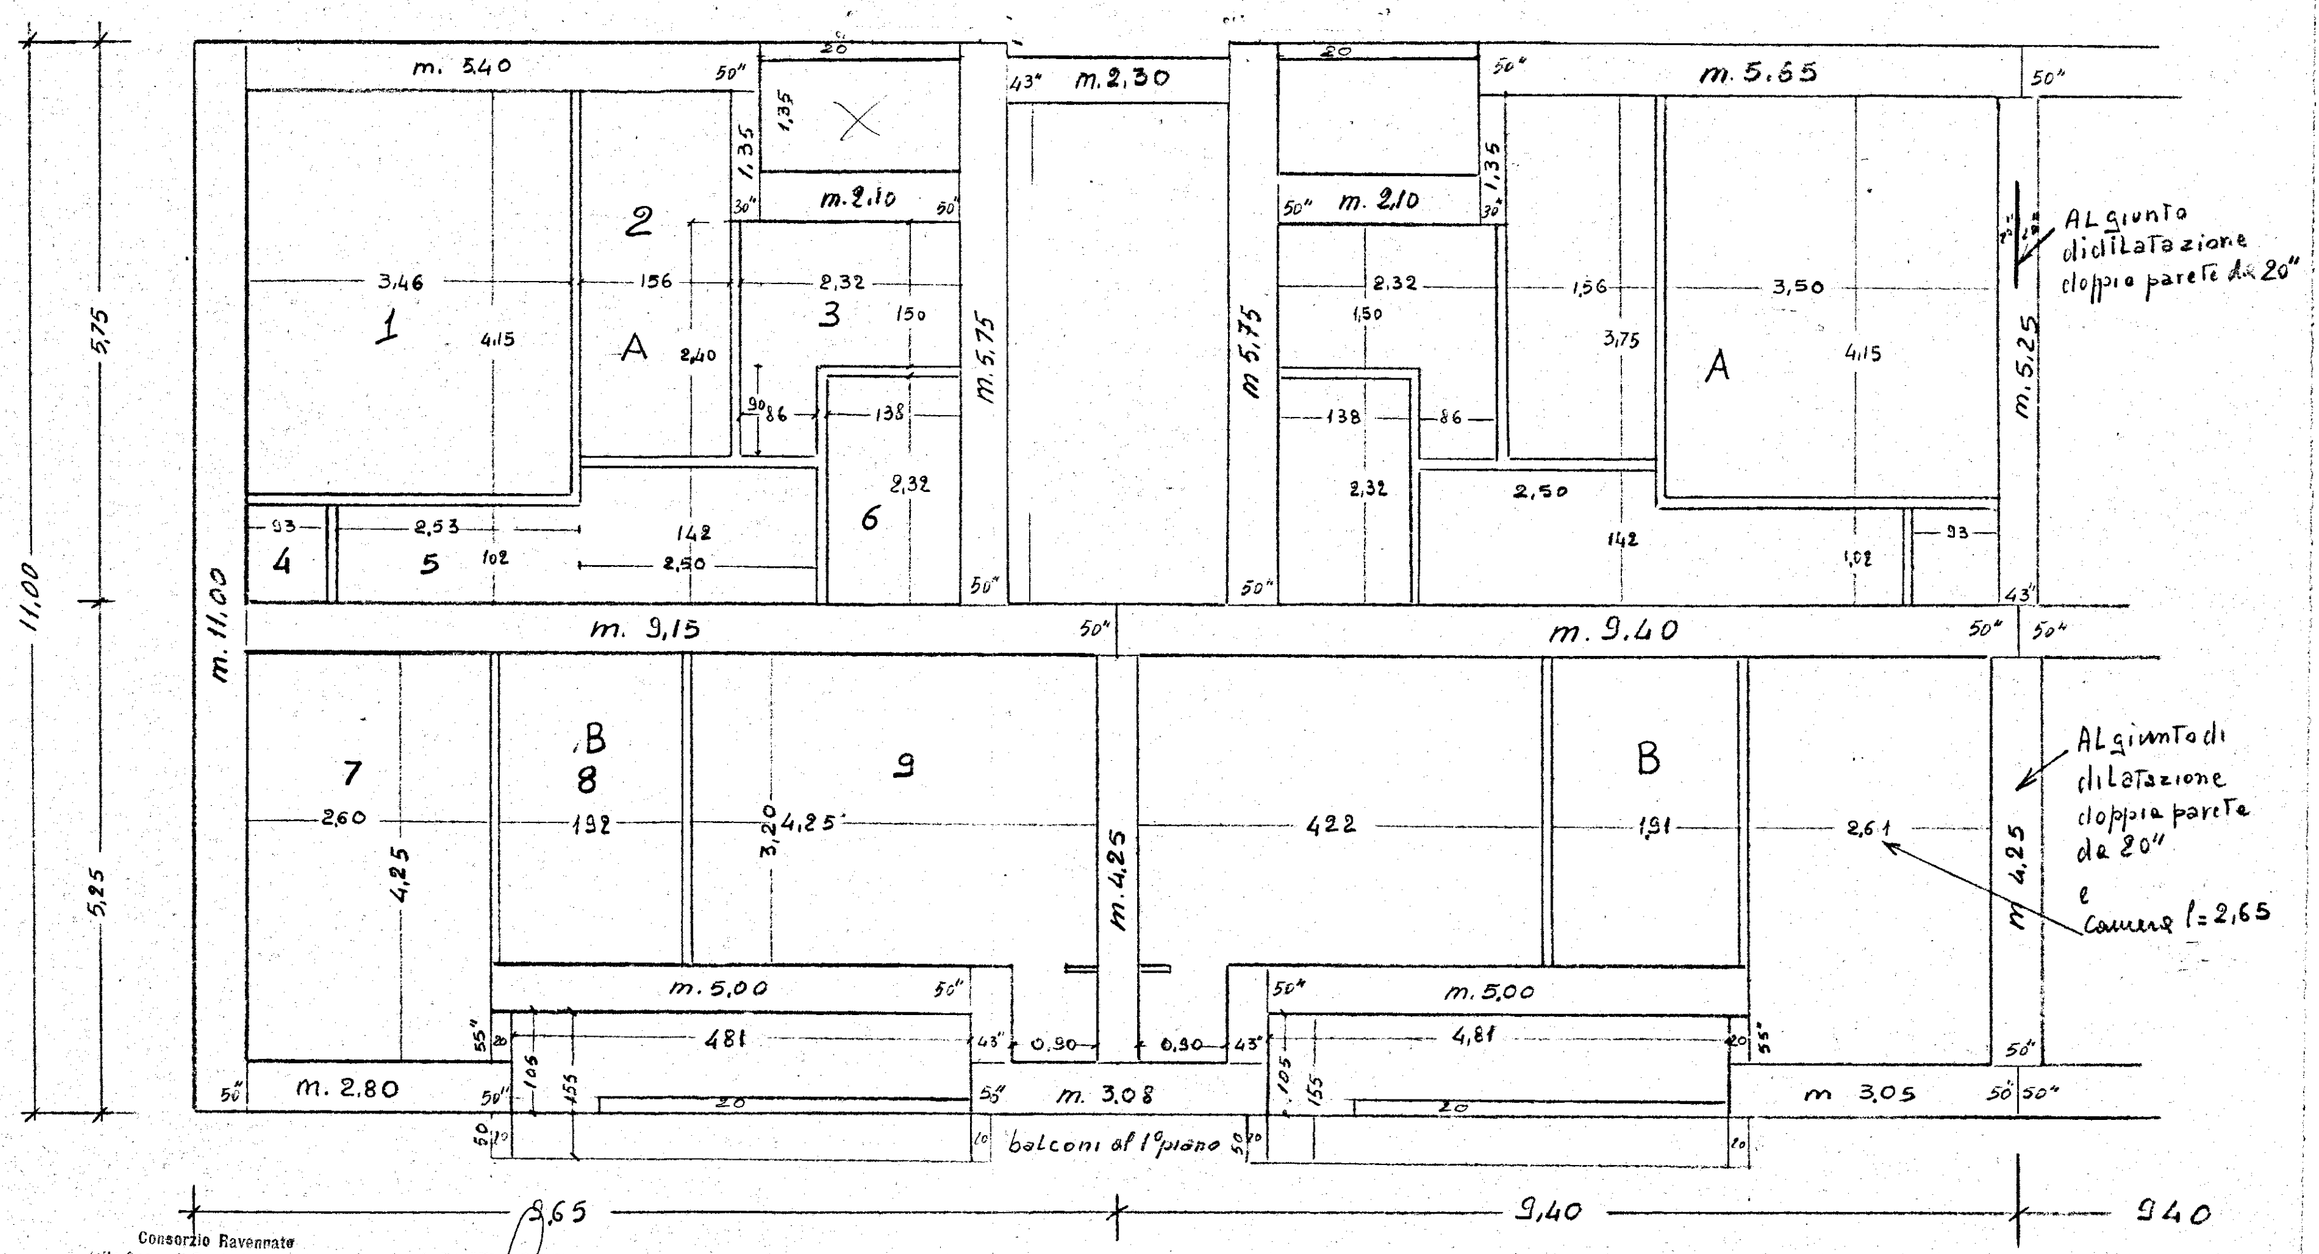

Totale fabbricato m. 75.70

Consorzio Ravennate delle Coop. di Produzione e Lavoro

IL DIRETTORE DEI LAVORI

90
43
133