GESTIONE I.N.A. CASA

PIANO INCREMENTO OCCUPAZIONE OPERAIA • CASE PER LAVORATORI •

PROGETTO DI VN EDIFICIO DI 9 ALLOGGI PER LA COOPERATIVA EDILIZIA "AURORA" (BRINDISI)

PIANTA DEL 1°-2°-3° PIANO
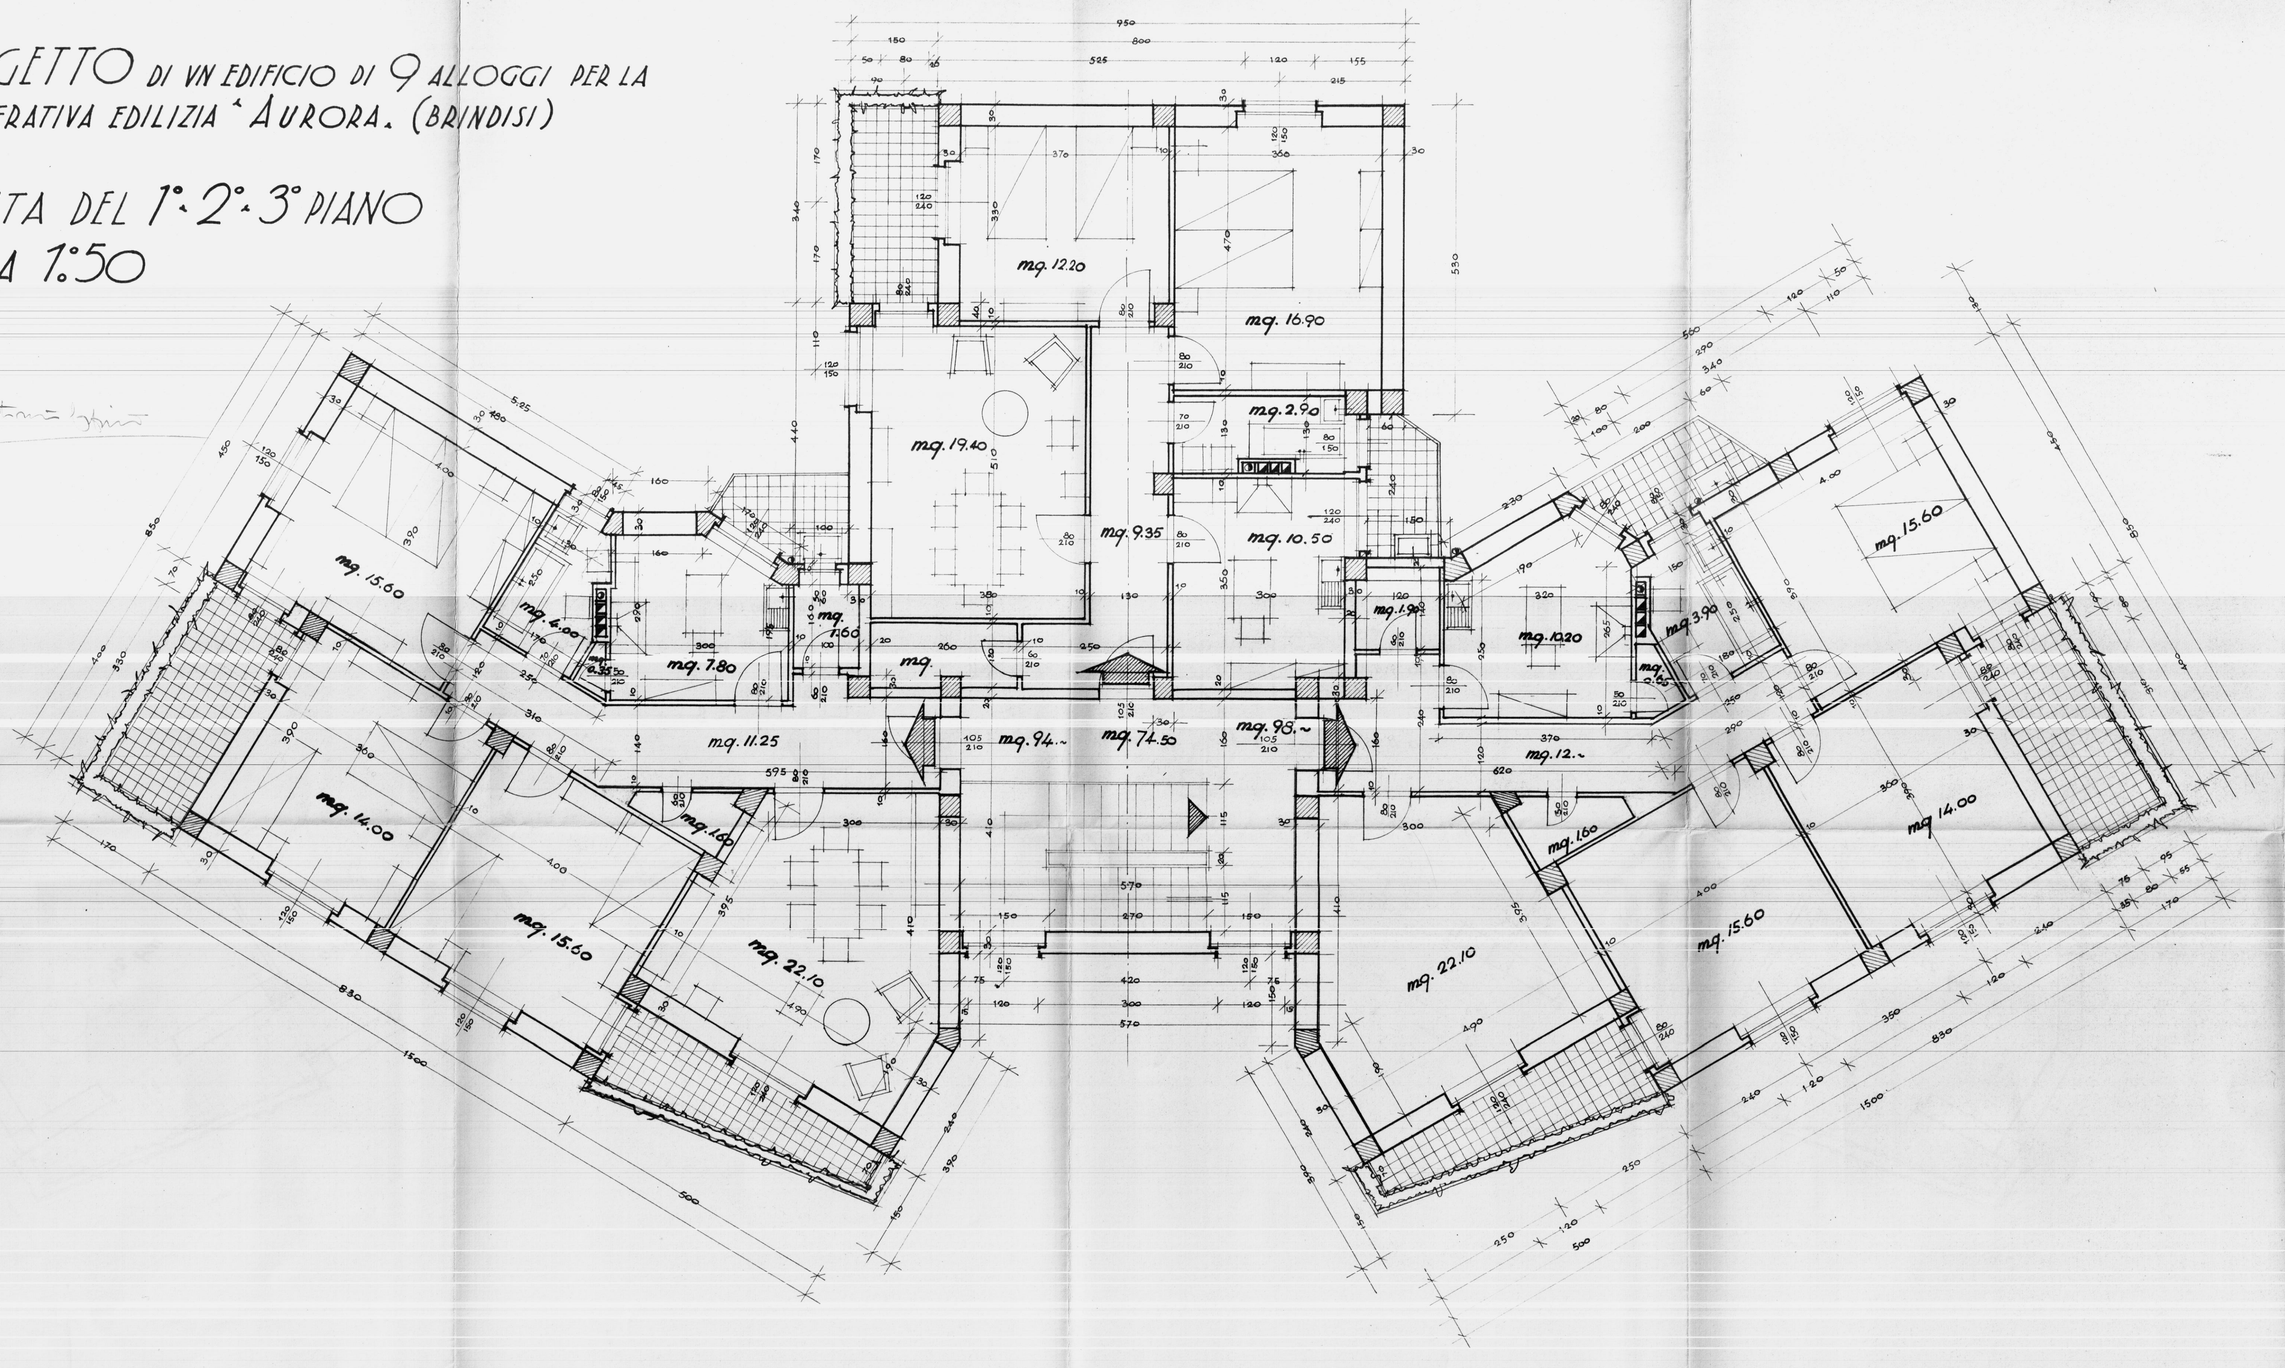
SCALA 1:50