Cooperativa I.P.O.C.A. 1/d

Brindisi - Commenda

Pianta delle fondazioni

scala 1:50

Impresa — Brindisi

Calcoli statici
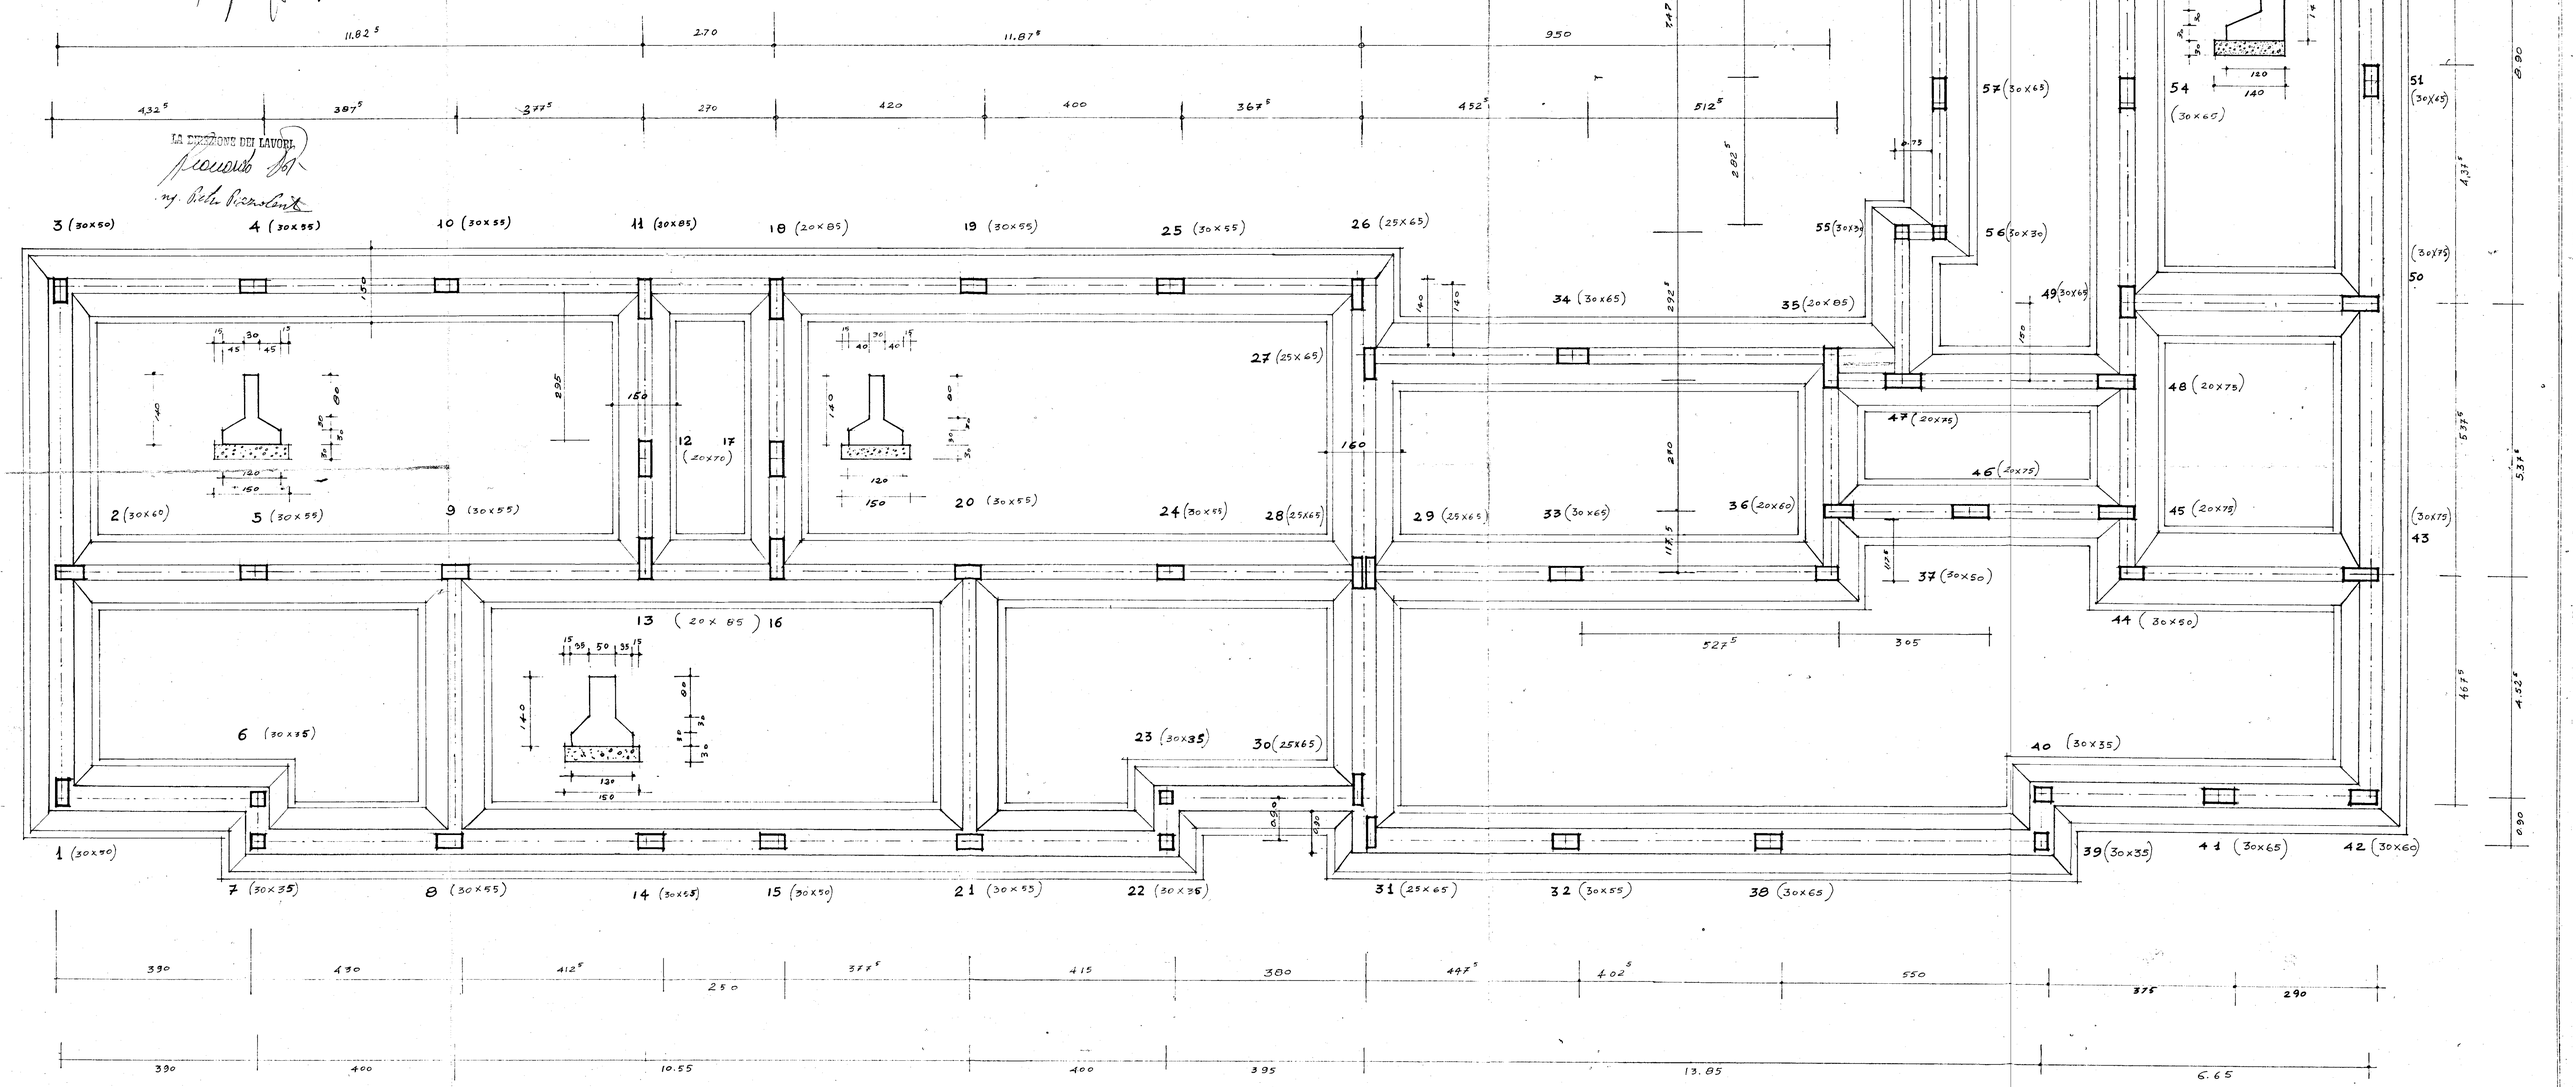
LA DIREZIONE DEI LAVORI