

istituto autonomo case popolari

— brindisi —

legge 5-8-1978 n. 457 II° biennio 1980-81
programma intervento 007-90-1
codice 2167400701

progetto per la costruzione di alloggi
popolari in — *FASANO* —

lotto comparto piano di zona 167
*VARIANTE DI UBICAZIONE E MODIFICA SISTEMAZIONE
PIANO TERRENO*



alloggi n. 9 da mq. 81

sezioni

tav. **8**

ufficio
progettazione
i. a. c. p.
brindisi

scala 1:100

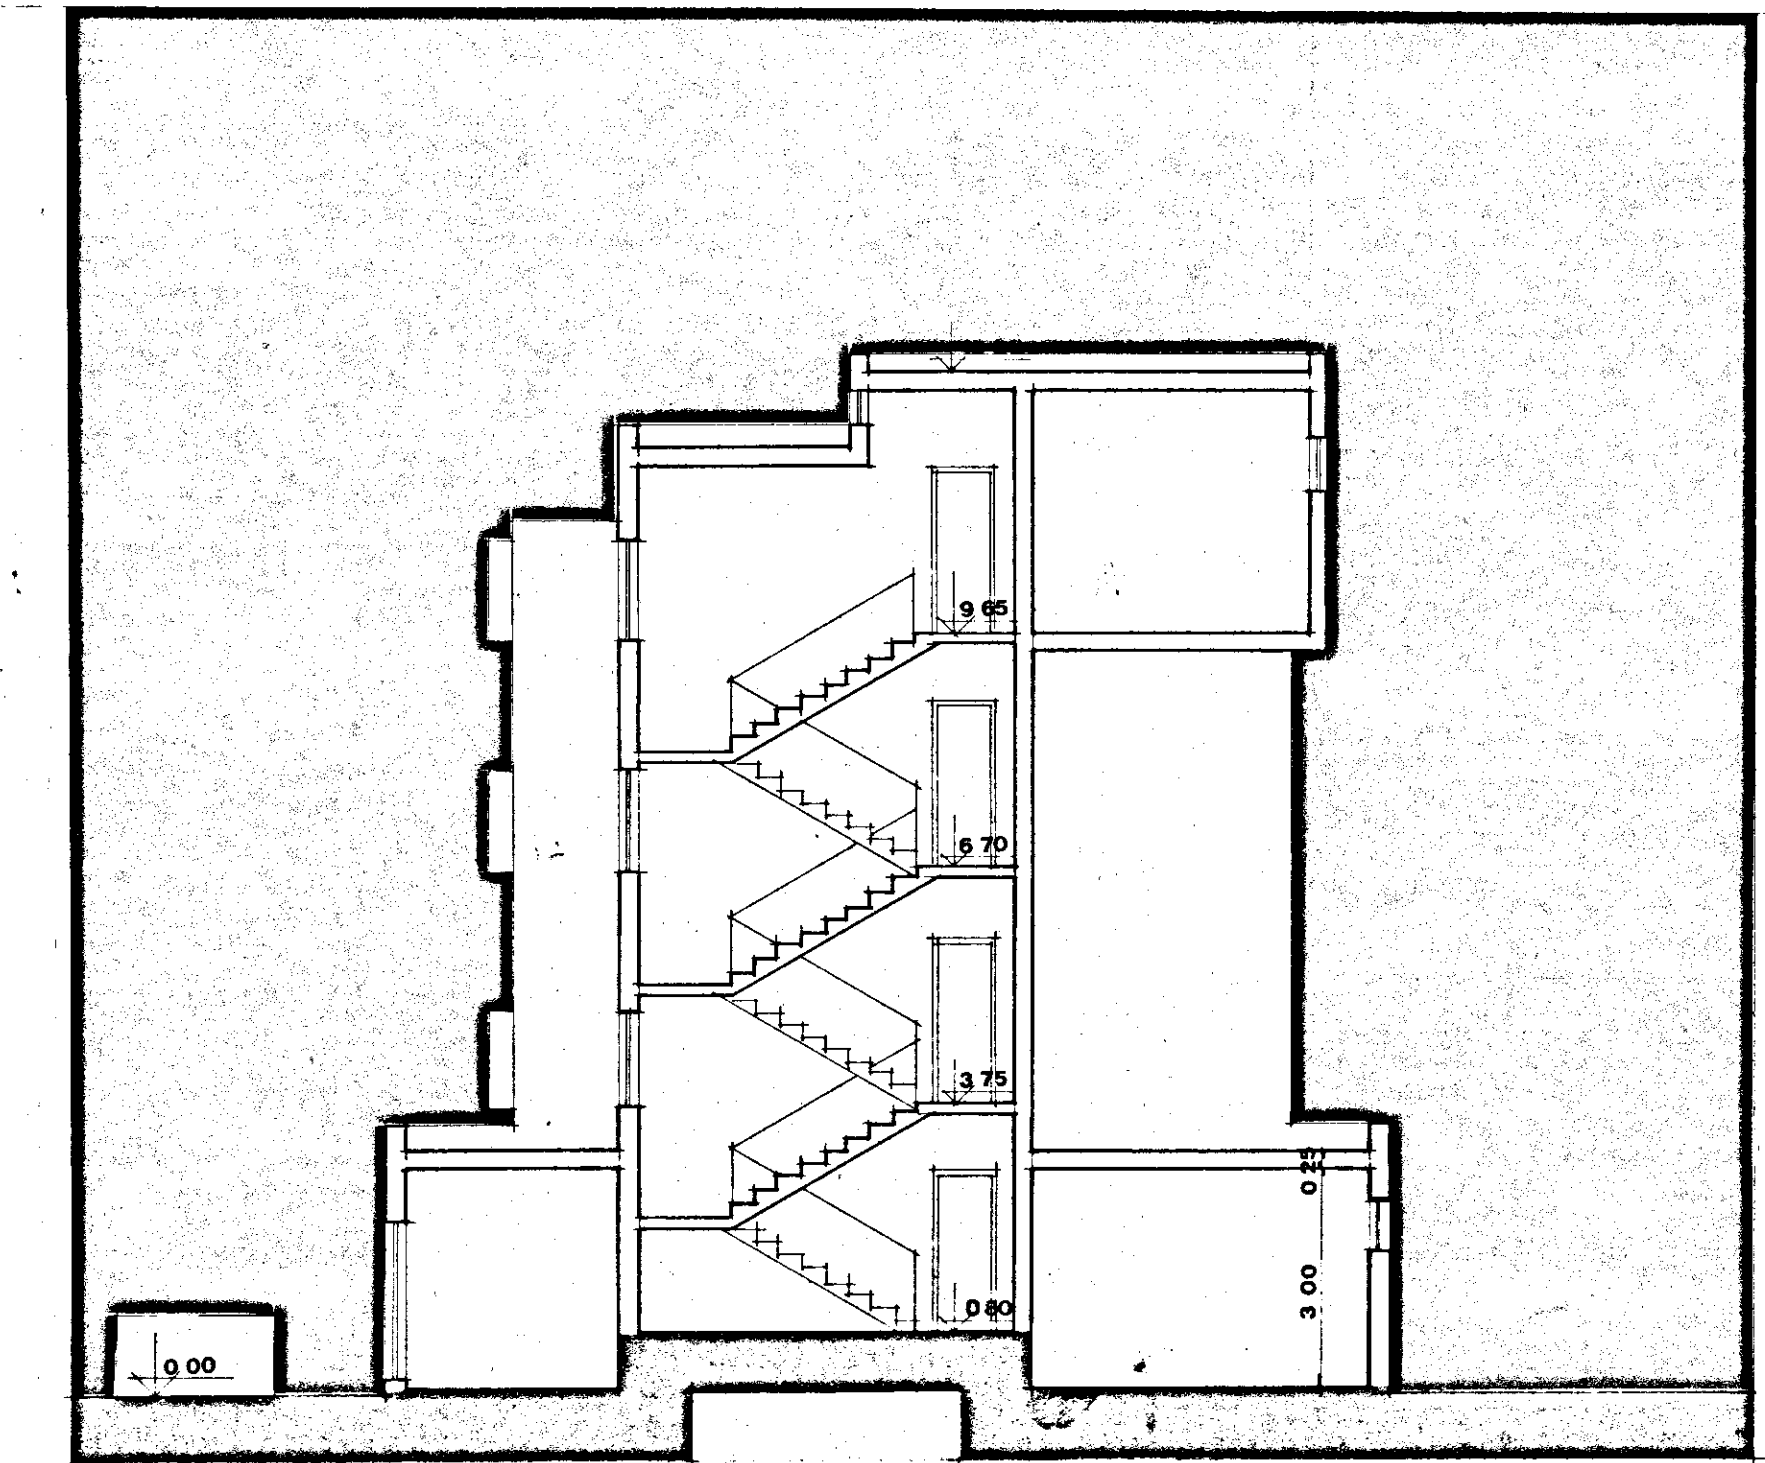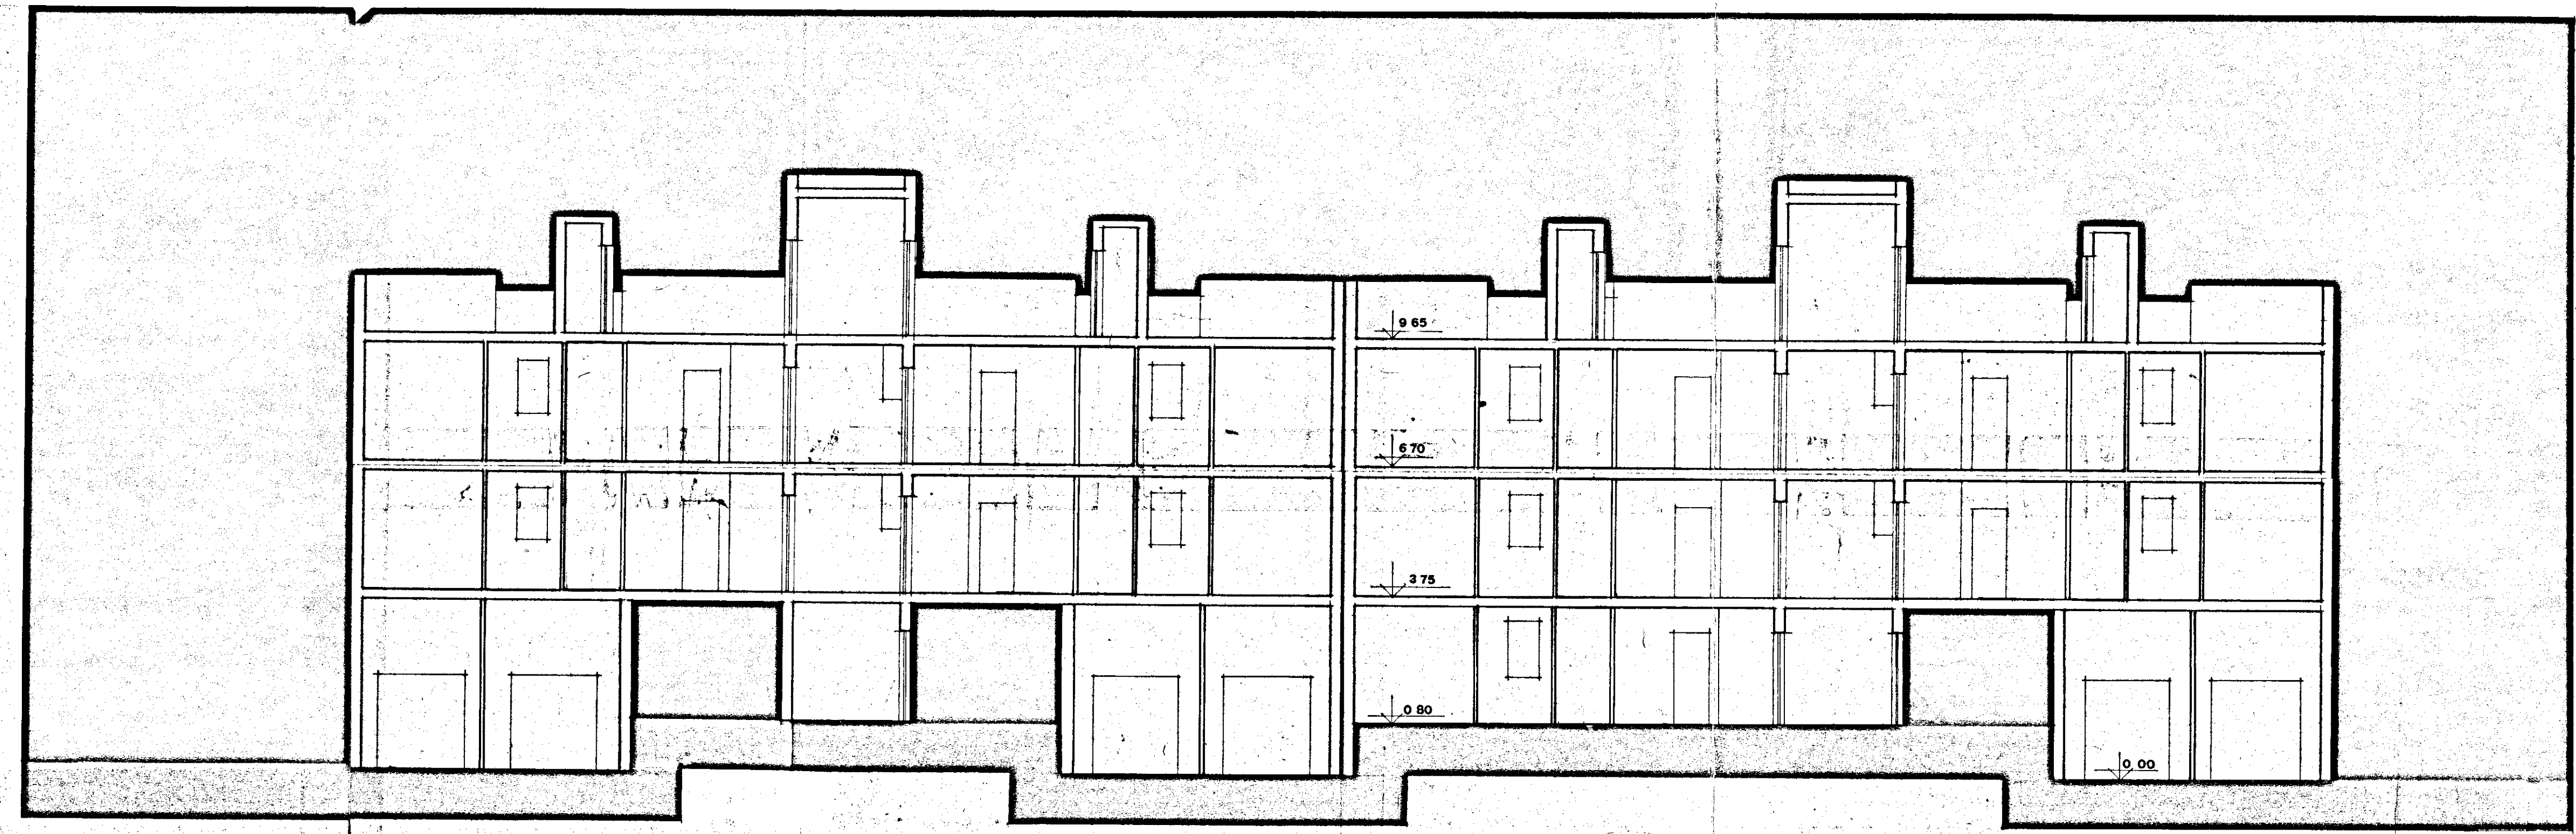

y-y