ISTITUTO AUTONOMO CASE POPOLARI - BERGAMO -

COSTRUZIONE DI 48 ALLOGGI IN LOCA-
LITÀ' ADDOLORATA IN BERGAMO.
Legge 30.VI.1949 n. 409/2

PALAZZINA TIPOLOGIA

ARMATURA TRAVE 1° SOLAIO	89/1970-TAV2
radiotecnica Ing. Guido Angelini - Firenze -	4-3-1970

N.B. Ferro zincato = zincato "TIPO"

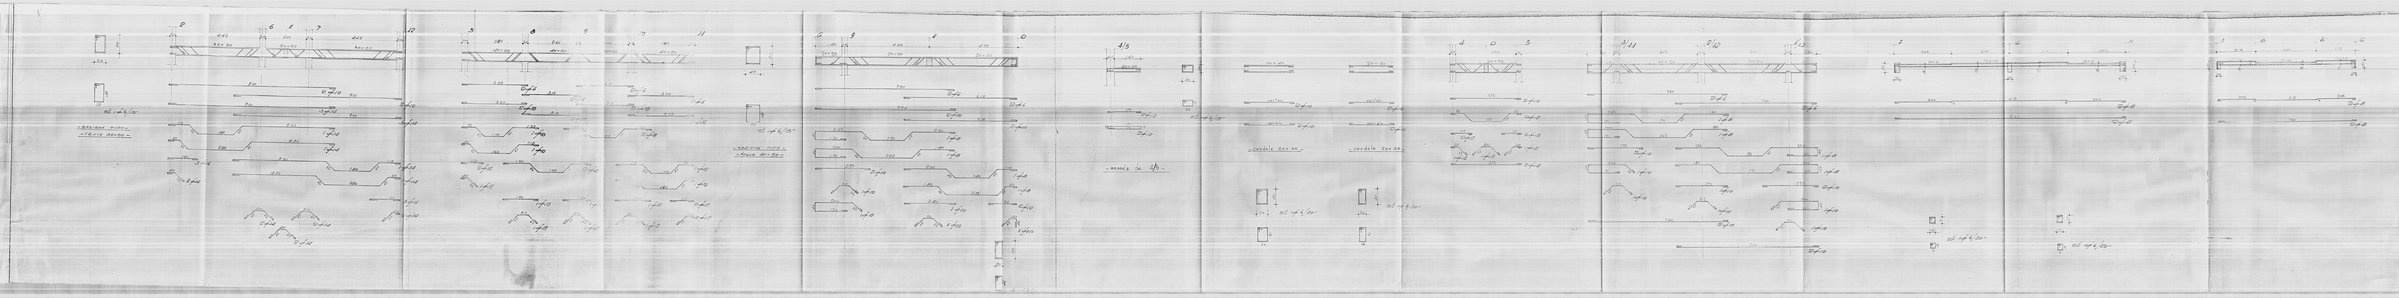
staffe ø 6/25
staffe ø 6/25
staffe ø 6/25