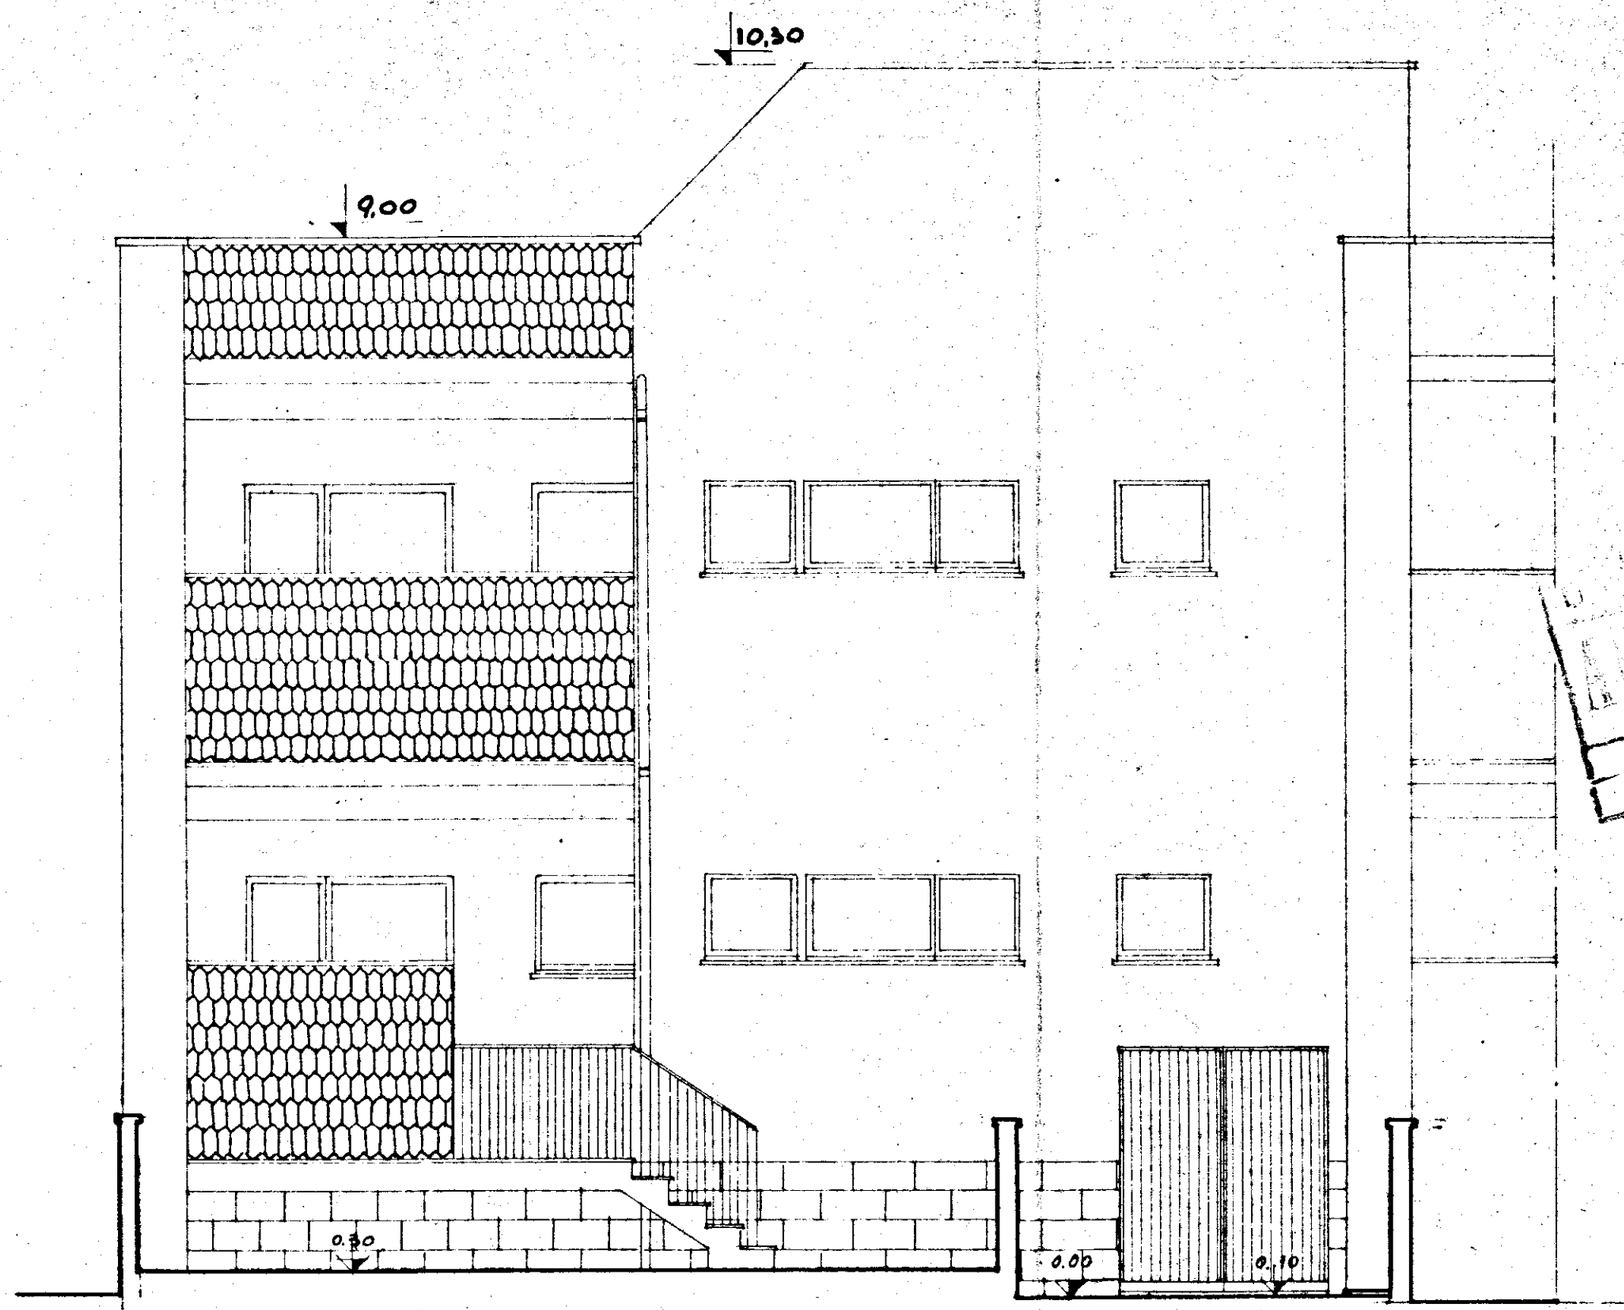

CESAP
APPROVATO
- 2 APR 1960

IL CAPO UFFICIO

GESTIONE INA CASA 2° SETTENNIO	GRUPPO ARCH. SPACCARELLI - A. BACCIN - BRUNO - TAVOLETTI - C. BACCIN -	
Case in MESAGNE	ed. F n. 29	DIS. N° 6965 TAV. 3ª SERIE 243
STAZIONE APP. I.A.C.P. BRINDISI	PROSPETTO NORD-OVEST RAPP. 1:50	ROMA 7 DICEMBRE 1959