

COMUNE DI BRINDISI

COOPERATIVA EDILIZIA "NUOVA BRINDISI"


PLANIMETRIA GENERALE

SCALA 1:500

FO. 1/1000/73

PROP. PILEGO

PROP. VELARDI

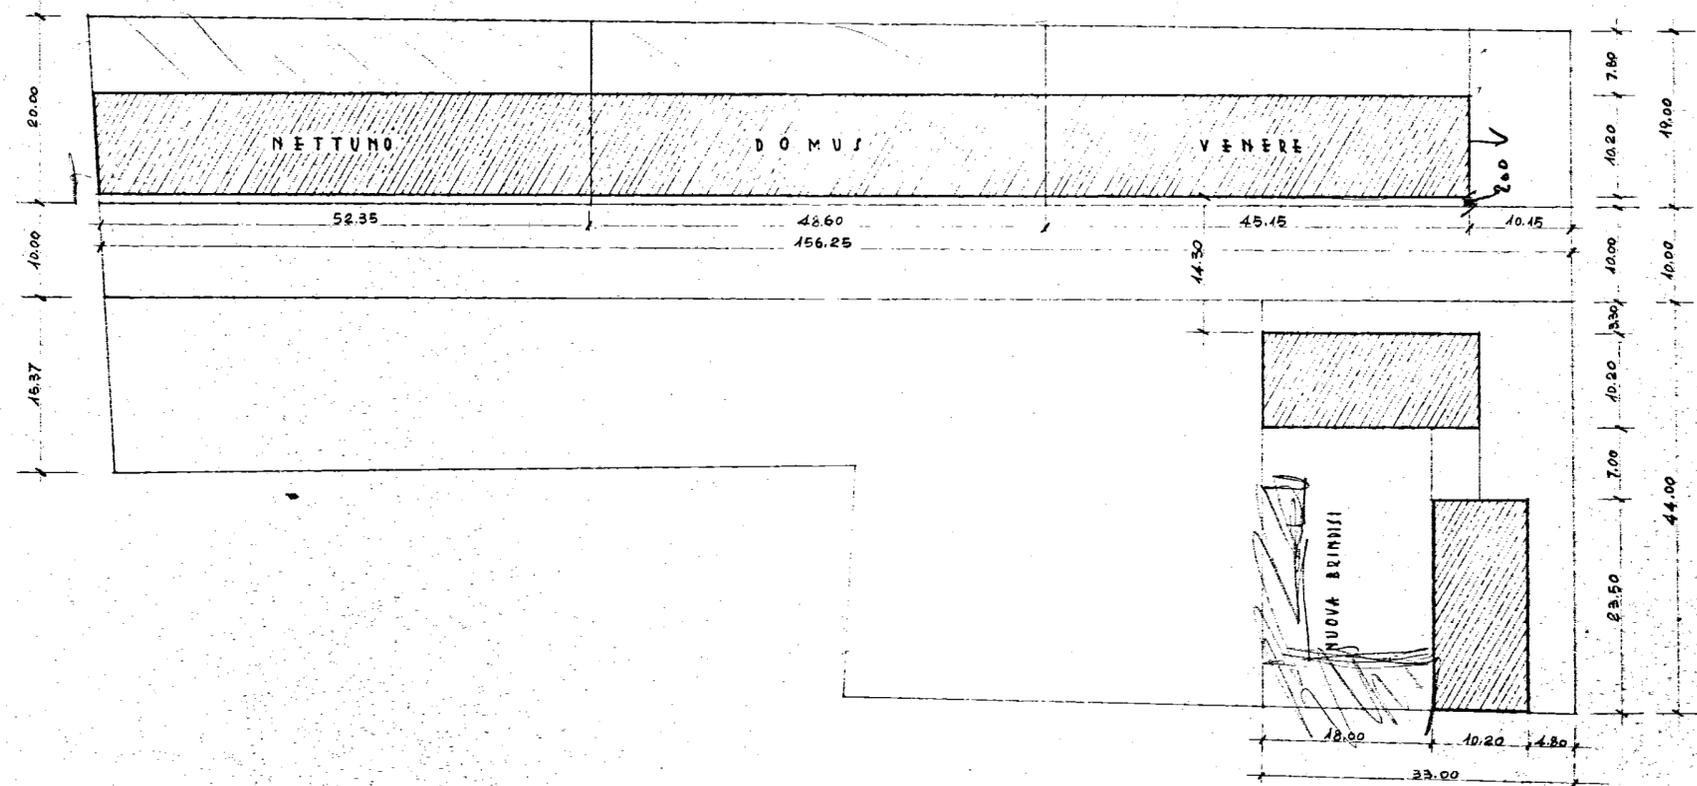

PROP. BALSAMO