
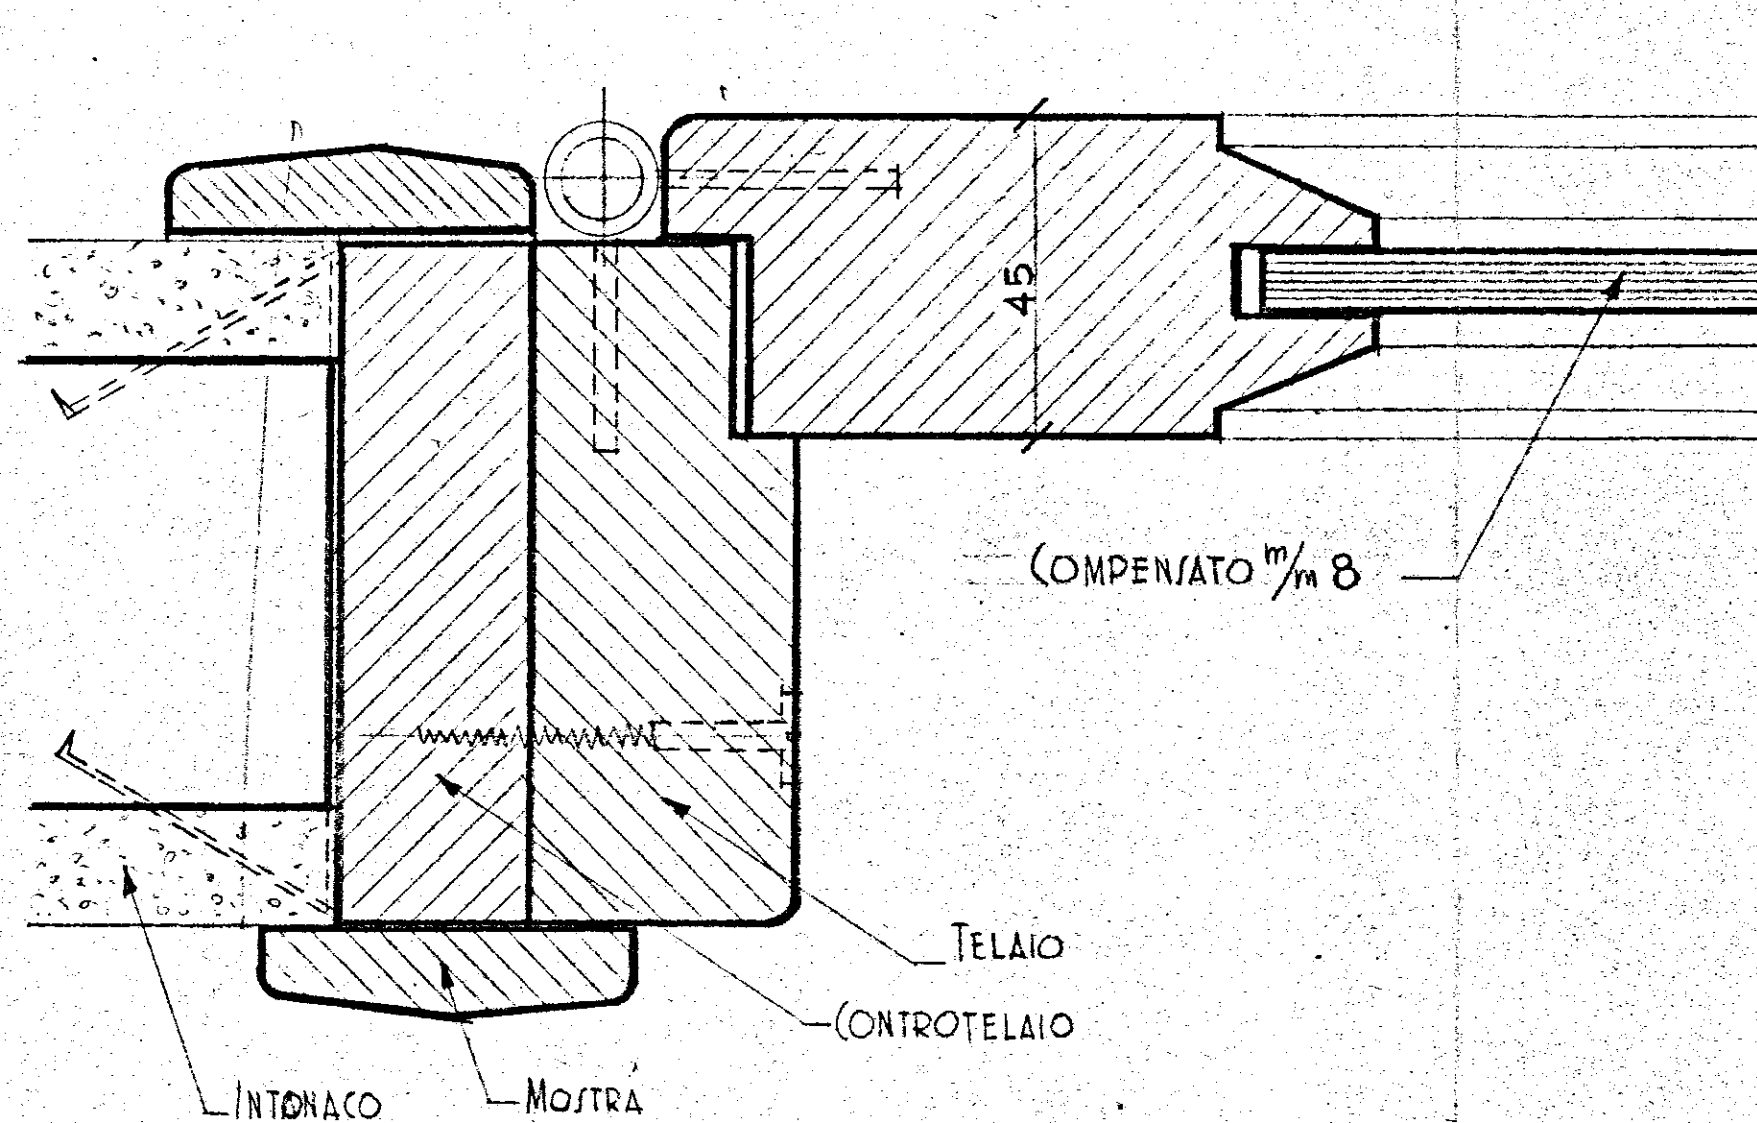


INA
CASA


ISTITUTO AUTON. CASE PODOLARI - BRINDISI -
PROGETTO CASE RIONE CAIALE - LOTTI G-E
PARTICOLARE PORTE PIENE E A VETRI

Dott. Arch. COSTANTINO FORLEO - VIA CESENA 52 - ROMA


copia per l'impresta

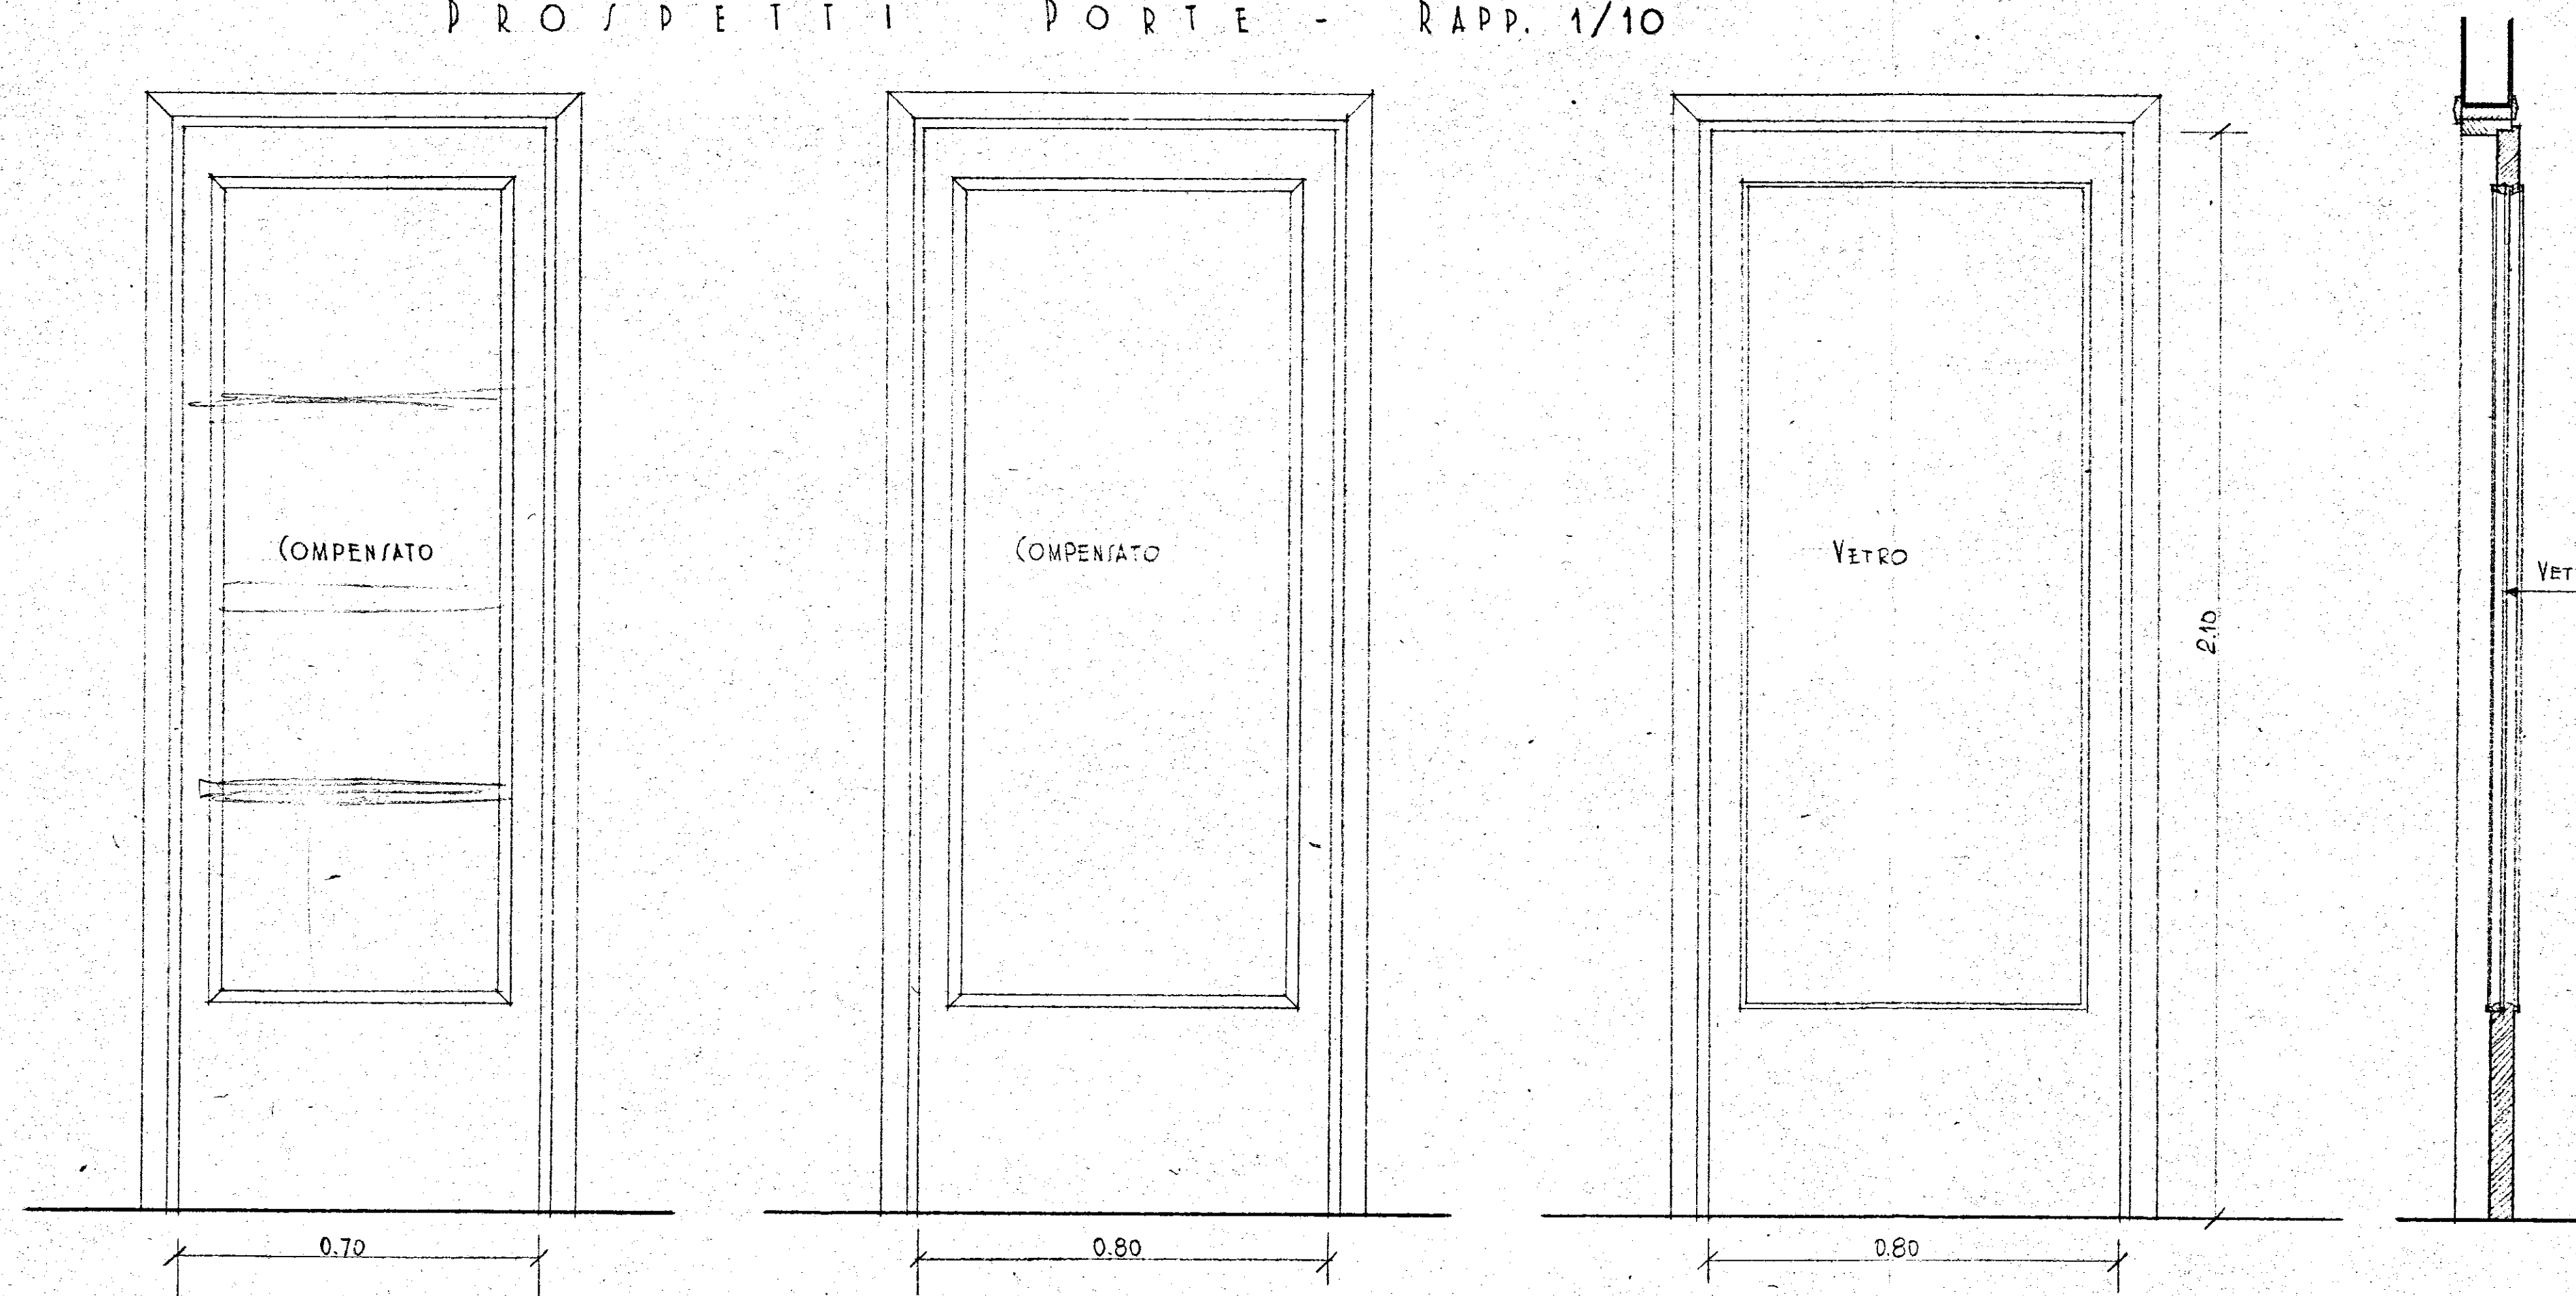

PORTE SV TRAMEZZI IN FOGLIO - RAPP. AL VERO

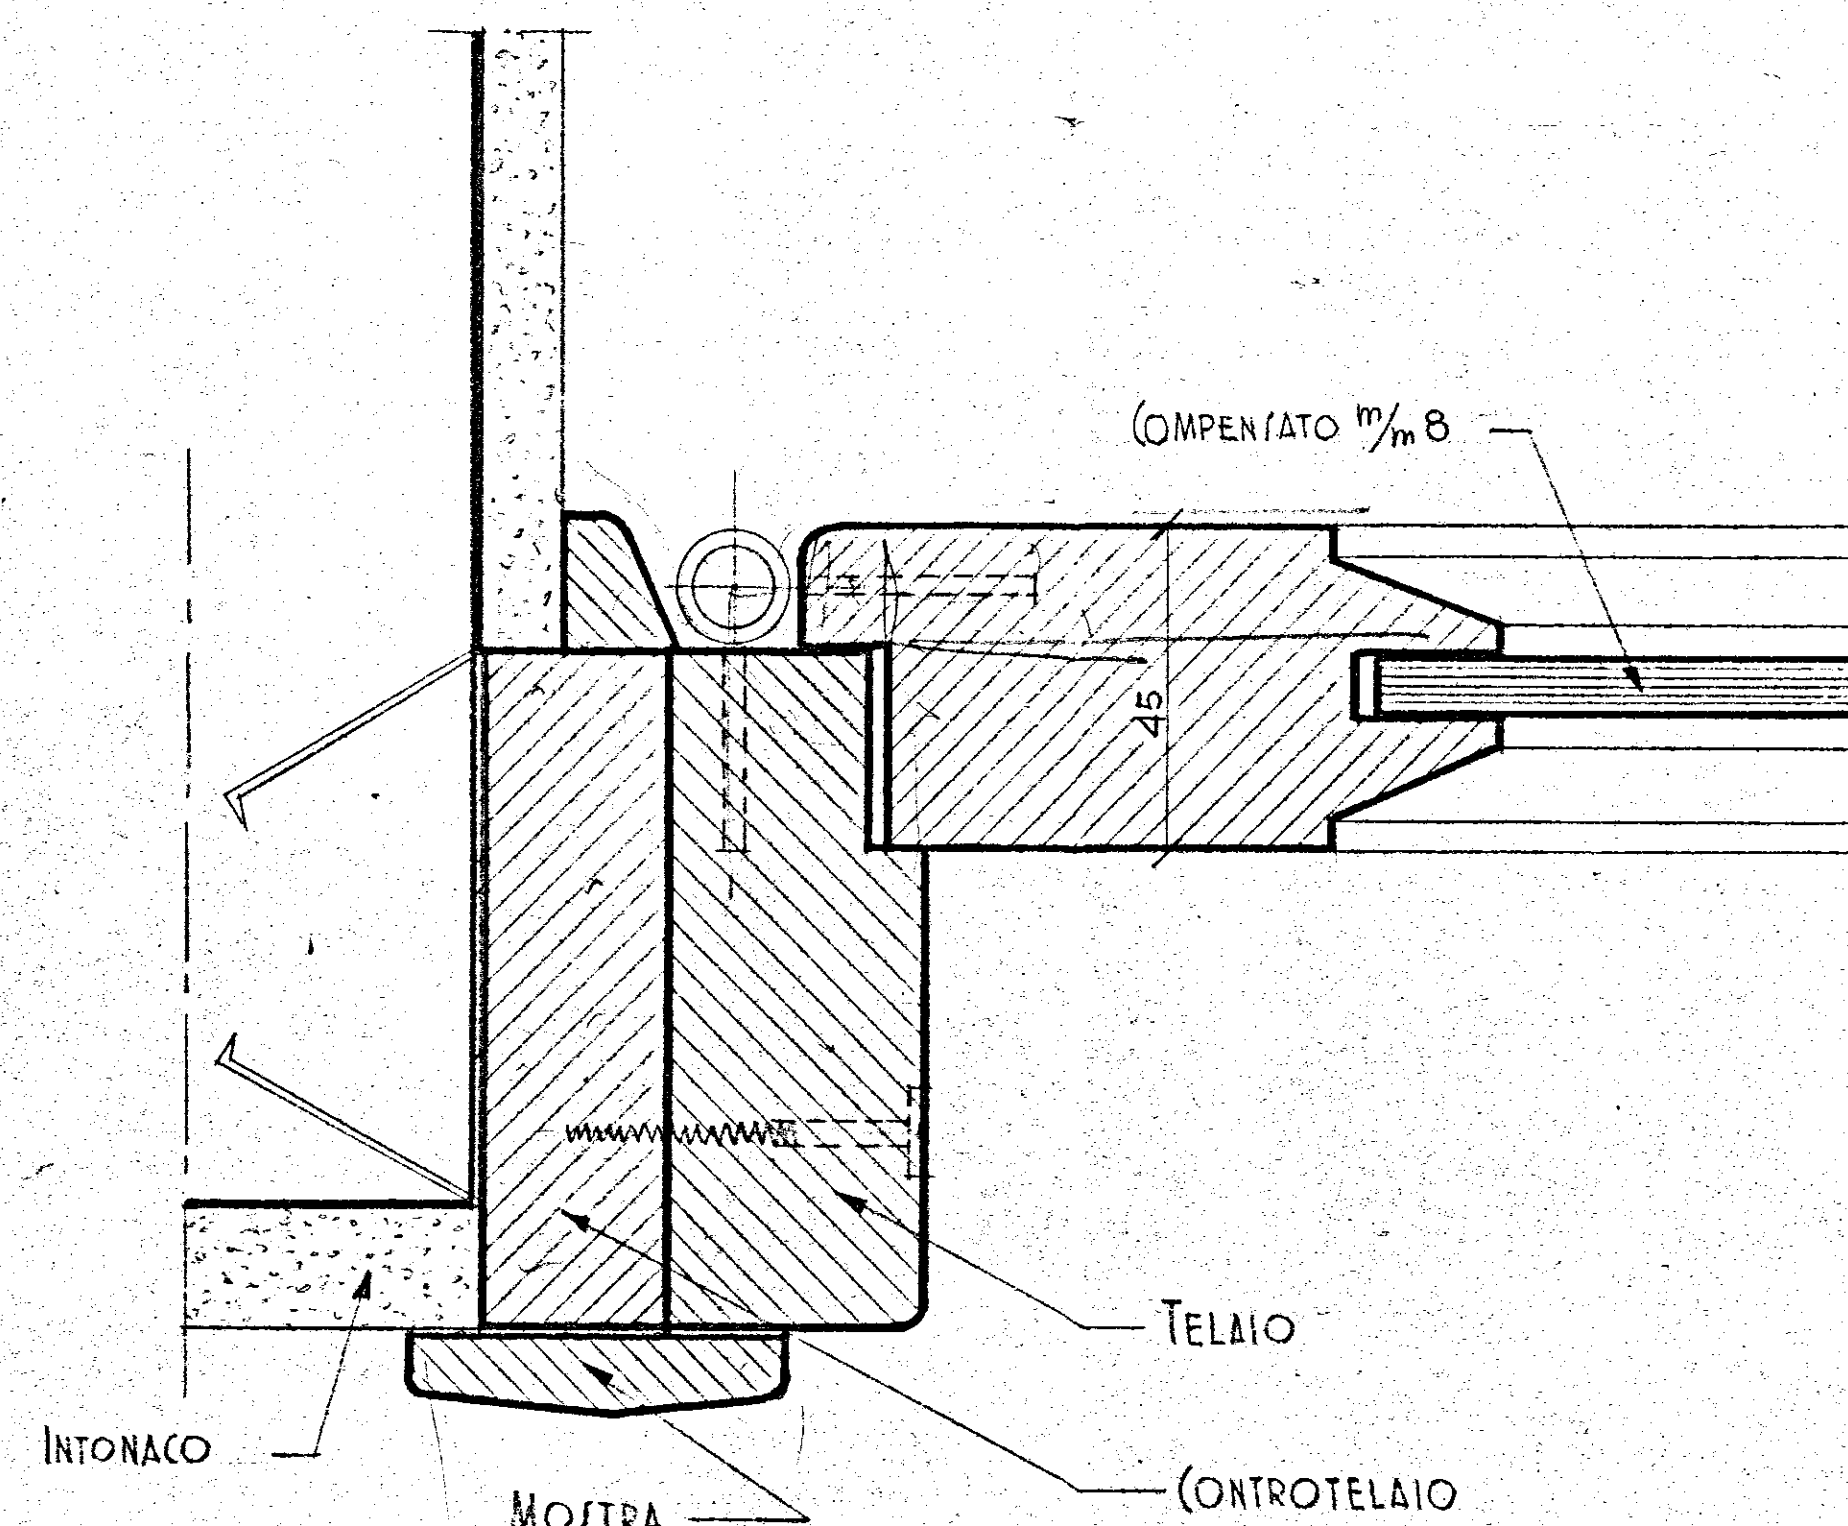

PORTE SV MURO GROSSO - RAPP. AL VERO

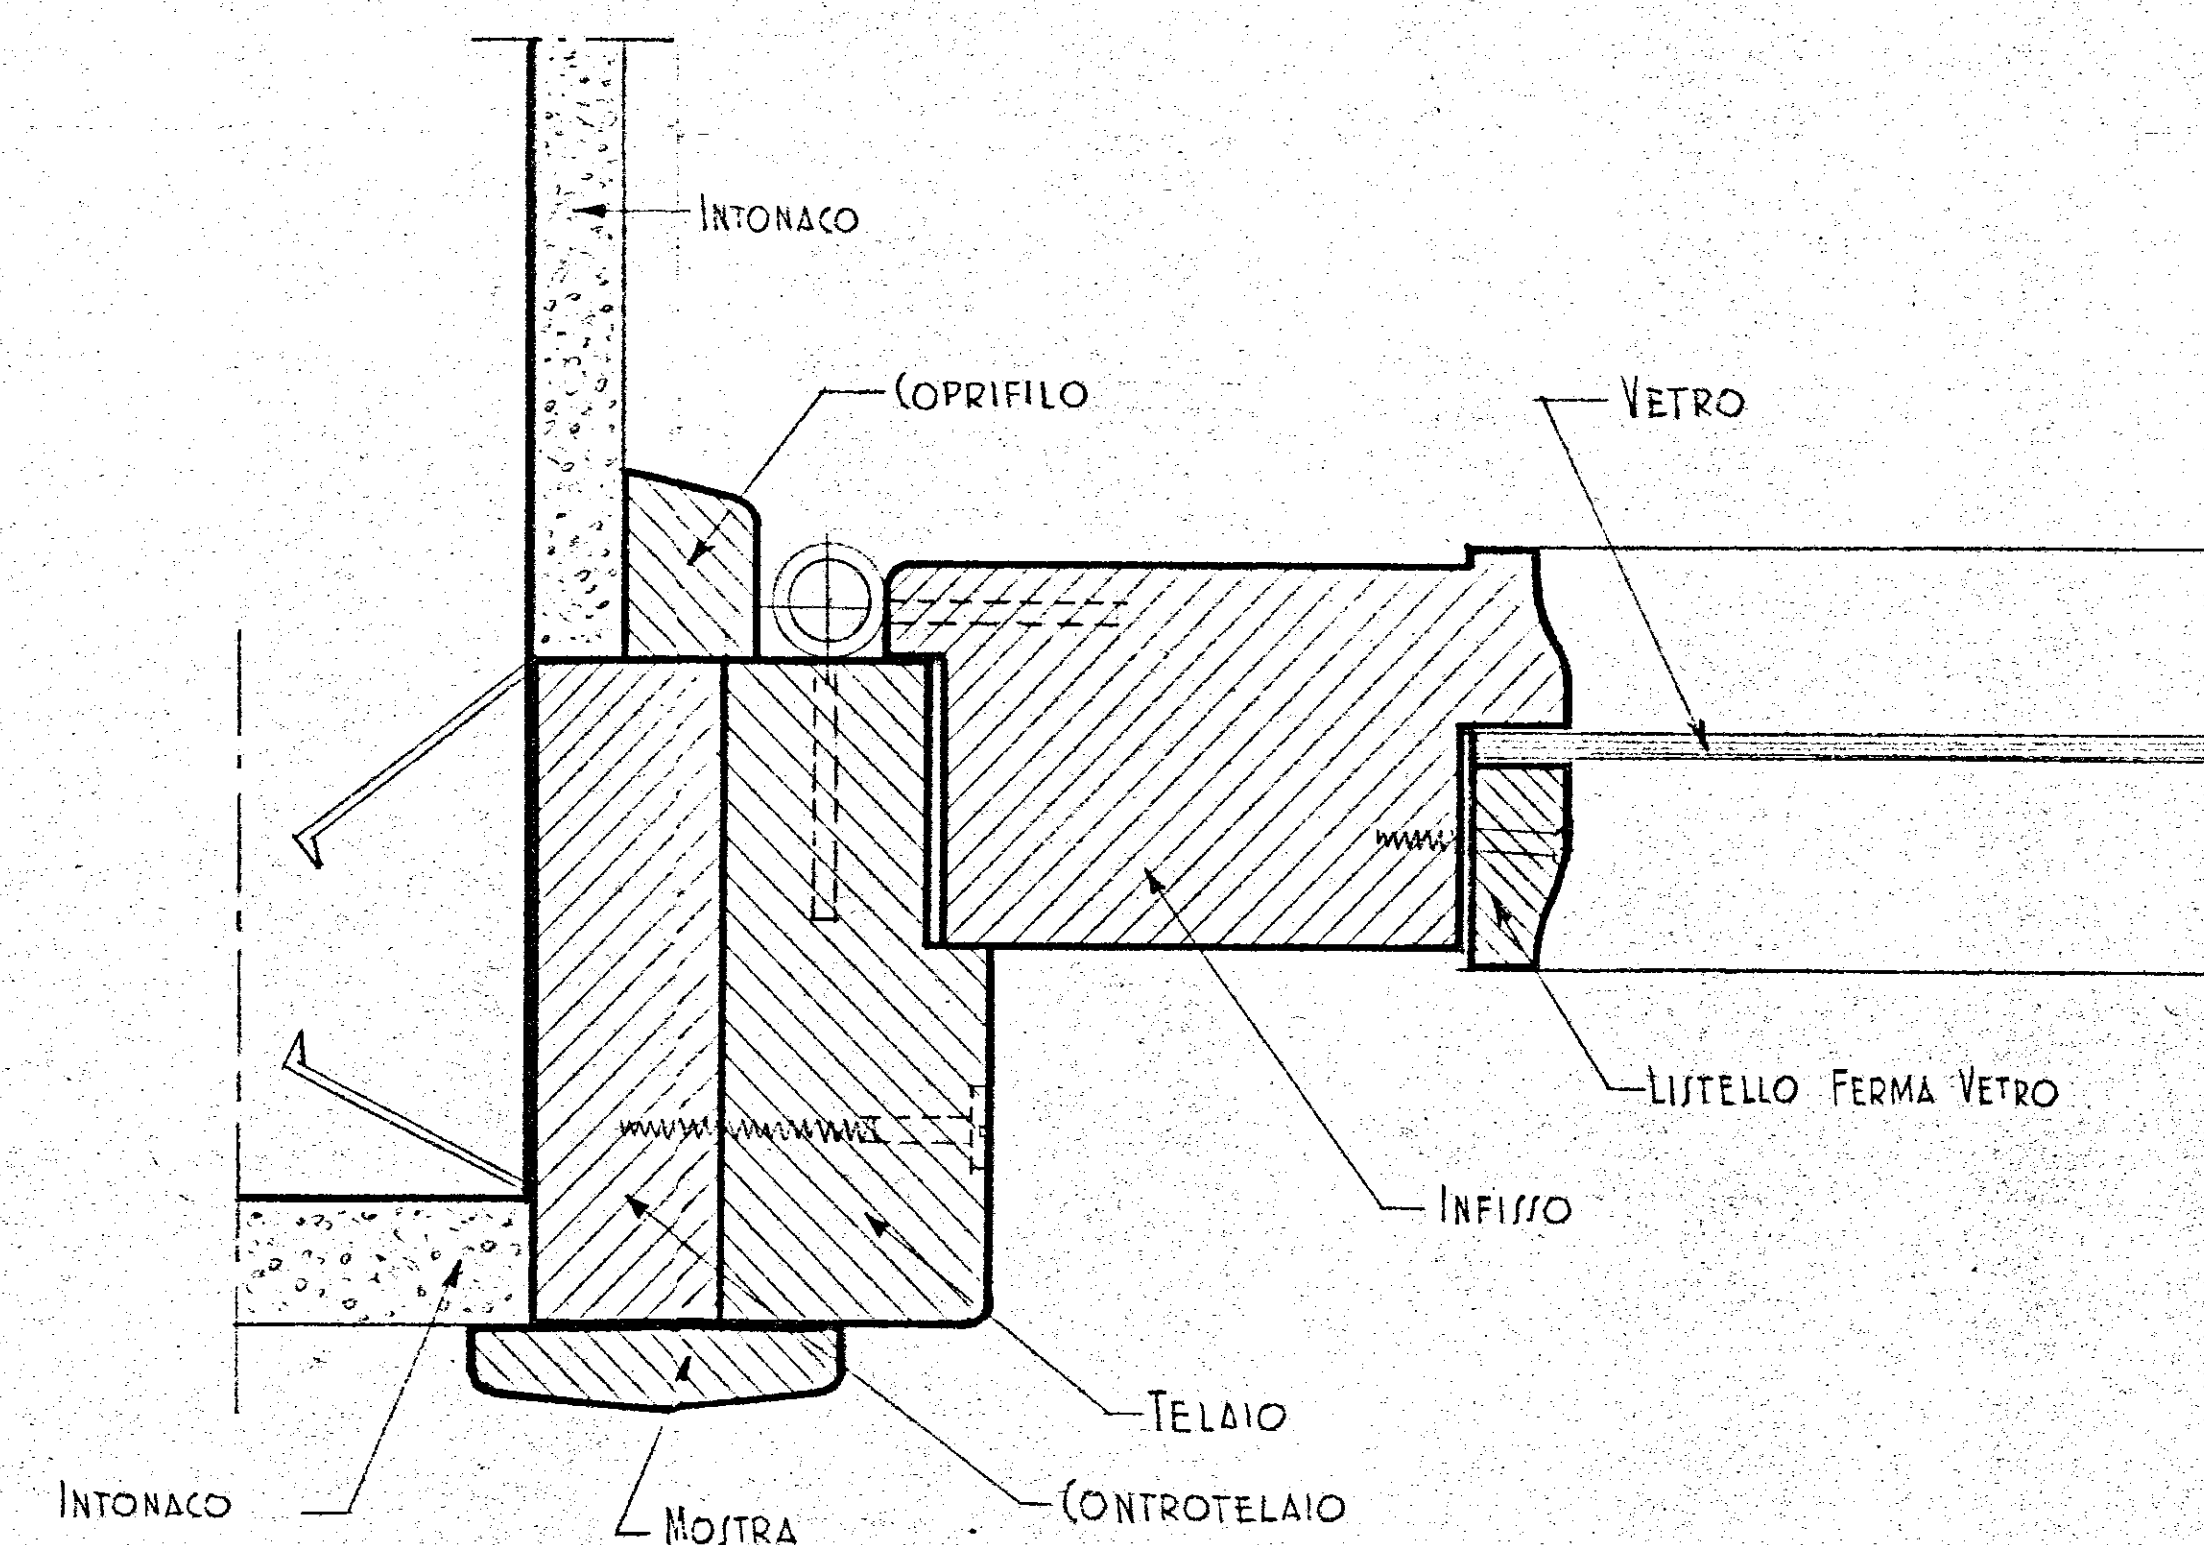

VARIANTE PER PORTE A VETRI - RAPP. AL VERO