


PALAZZINA A-B-C

PIANTA SCAVI DI FONDAZIONE - N° 1


SCALA 1:100

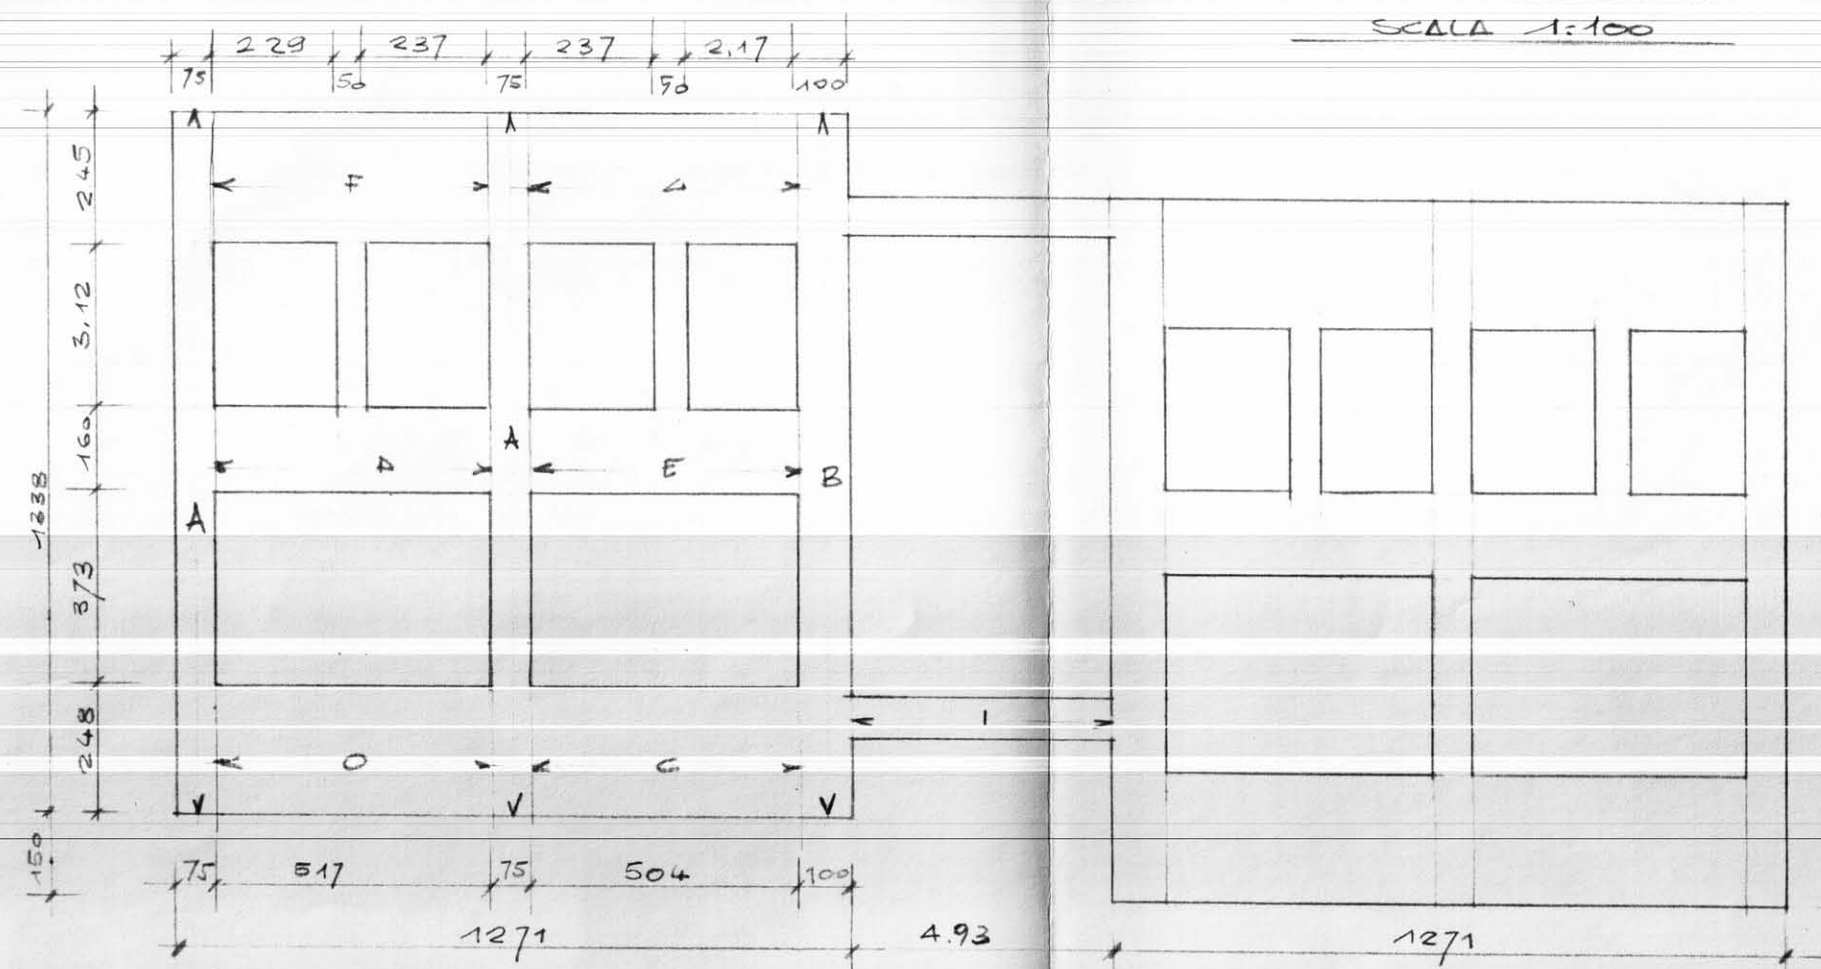

PALAZZINA A-B-C

PIANTA TRAVI DI FONDAZIONE - N° 2

SCALE 1:100

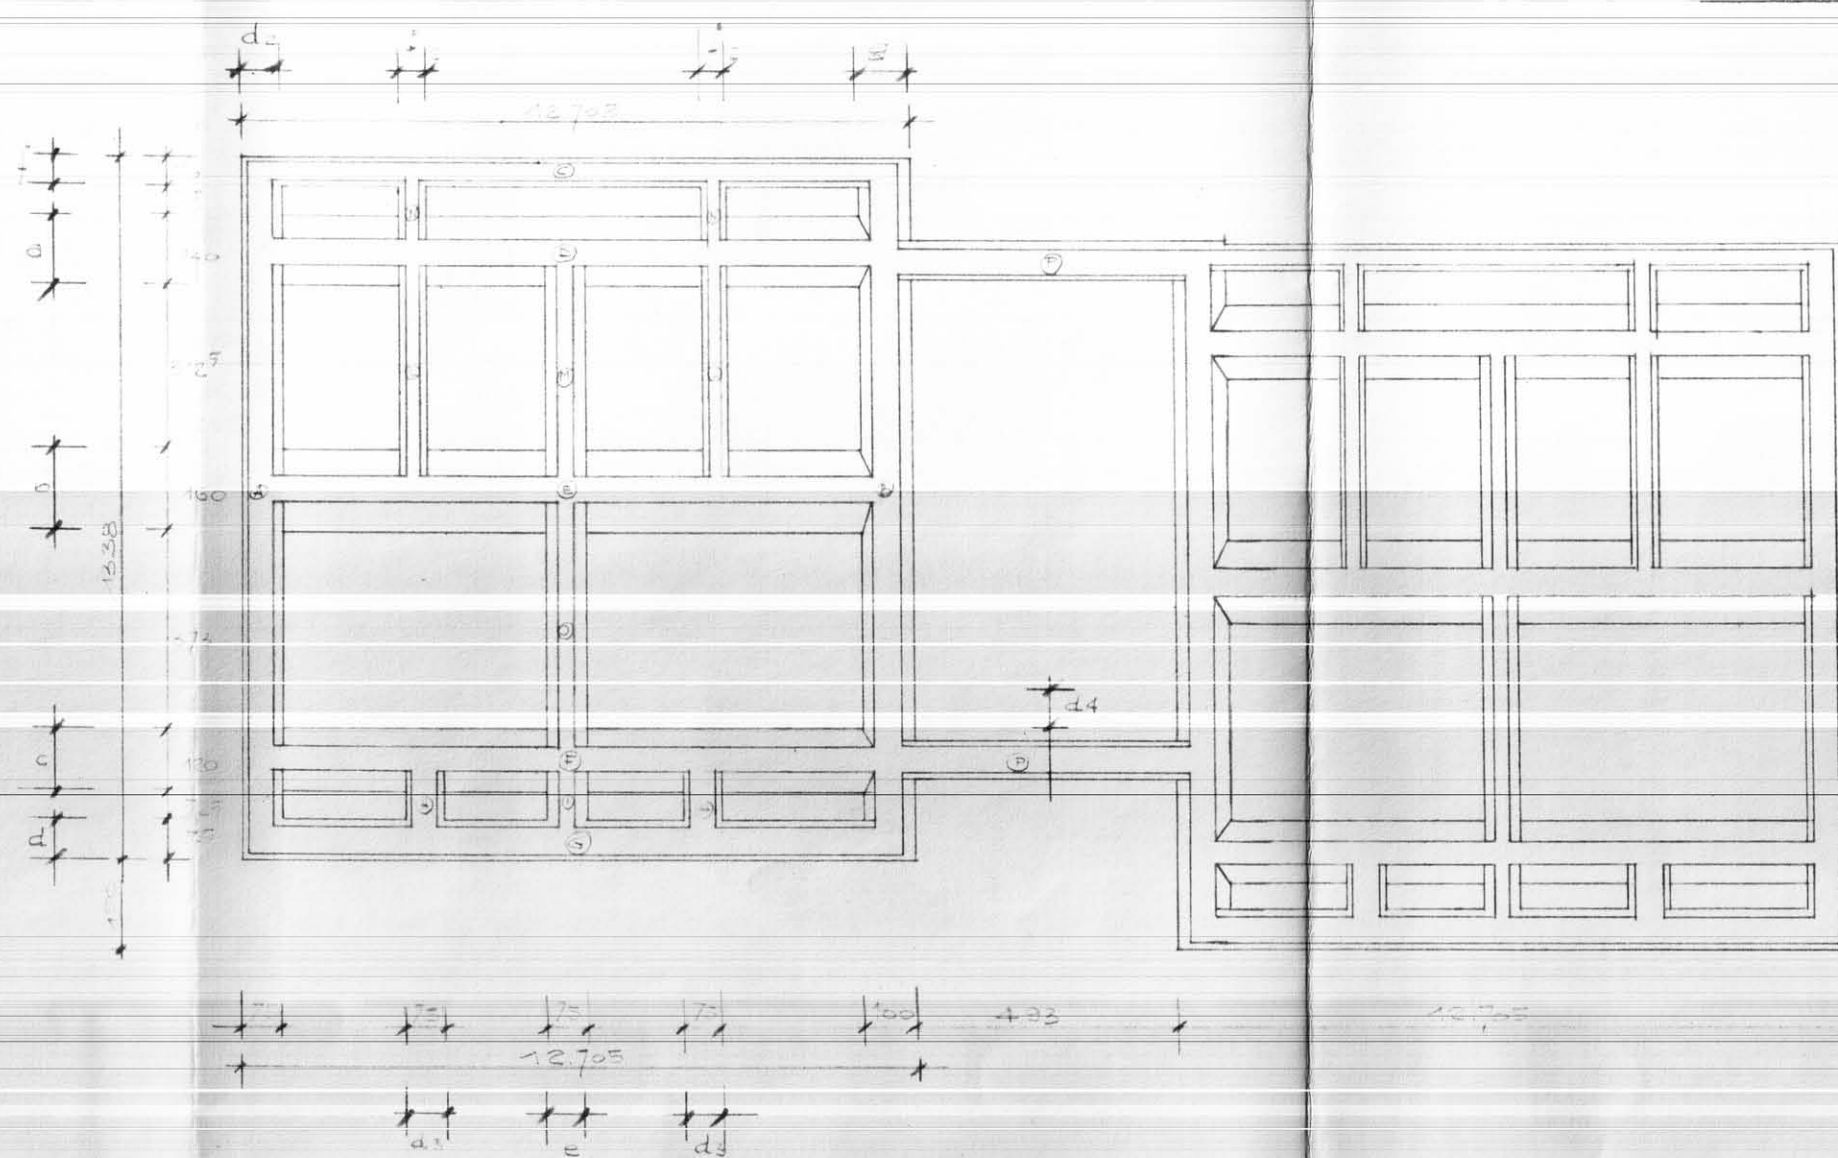

SEZIONE TIPO

SCALE 1 = 20

