


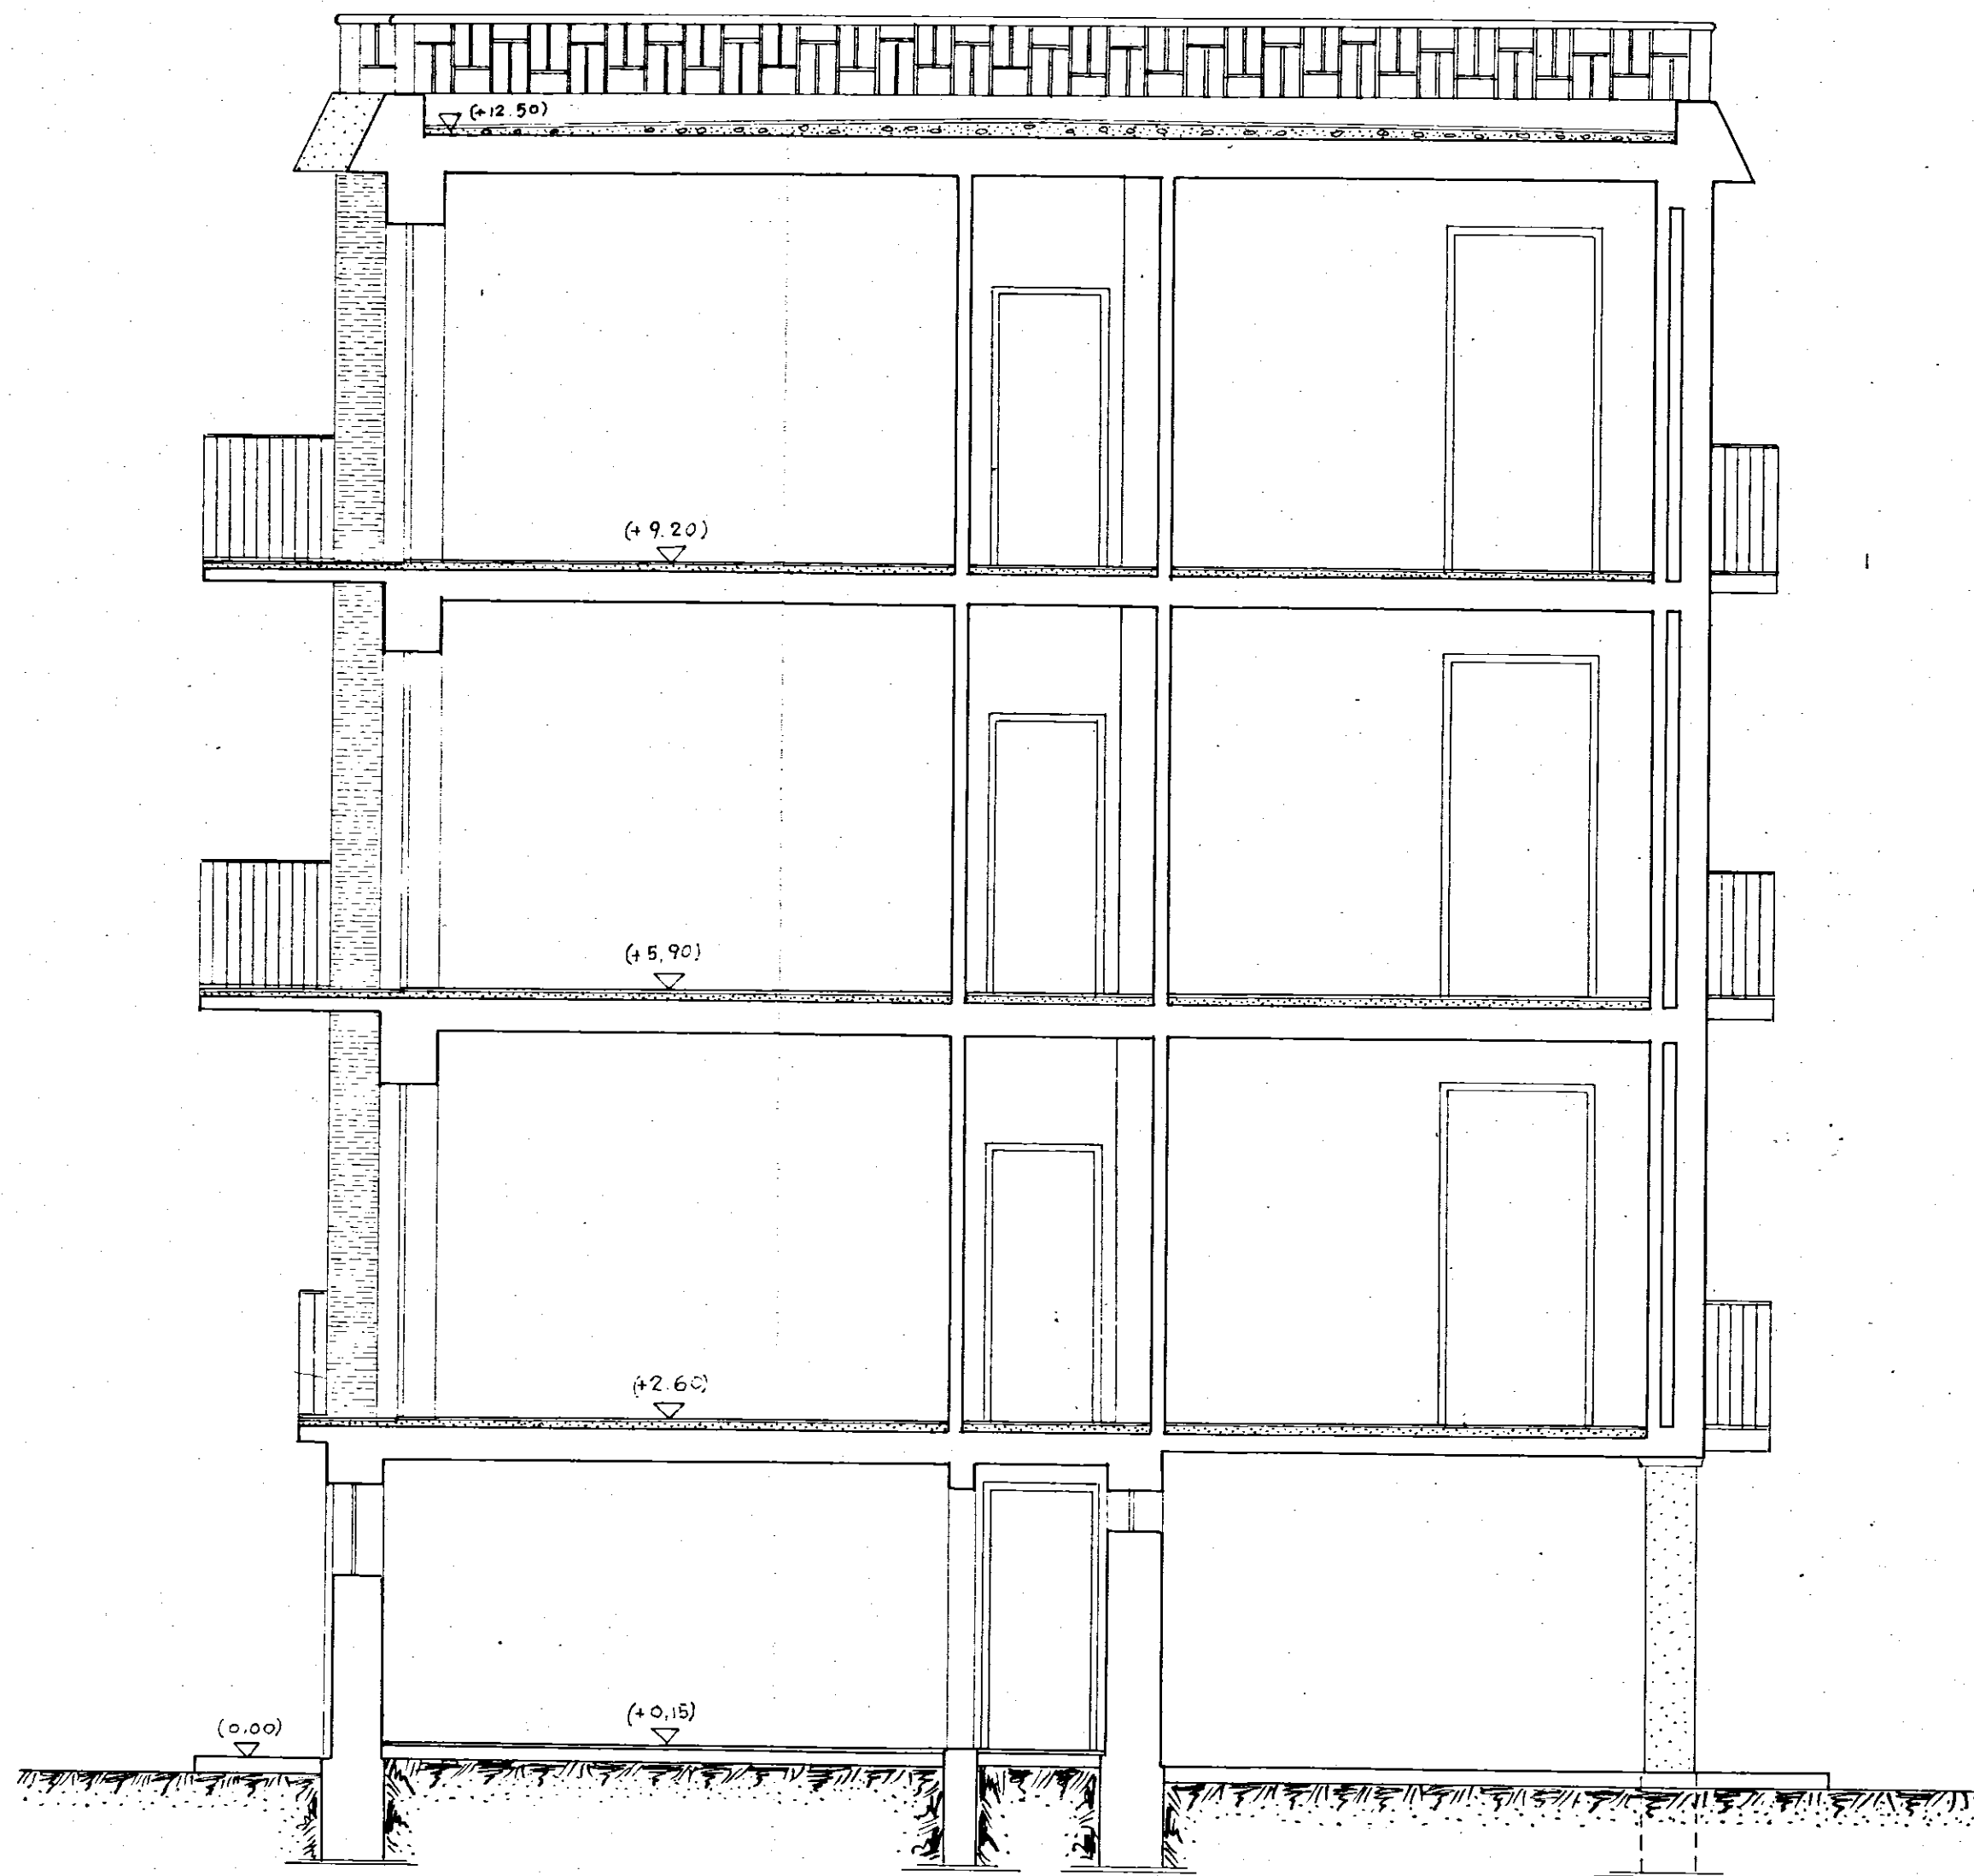

SOC. COOP. EDILIZIA
 "LA CASA"
 FASANO DI PUGLIA
 IL PRESIDENTE
 (Donato Di Carolo)
 Renato Nicastro

COOPERATIVA EDILIZIA "LA CASA,,		FINANZIAMENTO GesCaI (Legge 14-2-1963 n.60)		STAZIONE APPALTANTE Cooperativa "LA CASA,,	
PALAZZINA CON N°6 ALLOGGI ECONOMICI IN FASANO (TIPO B-D)				data: 21 NOV. 1964	ogg.
				ogg.	ogg.
SEZIONE A-A Rapp. 1:50				Archivio:	
Dott.Ing. GIOVANNI VALENTINI FASANO	PROGETTO	• <i>ing. G. Valentini</i>		Approvazioni: C.E.C. 10 DIC. 1965	
Dott.Ing. AUGUSTO ROMITA BARI	CALCOLO STRUTTURA IN C.A.				
Dott.Ing. GIOVANNI SABATINO CISTERNINO	IMPIANTI				
Dott.Ing. GIOVANNI VALENTINI FASANO	DIRETTORE DEI LAVORI	<i>ing. G. Valentini</i>		Controllo disegni	Visto: