


CANTIERE n° 12188 - BRINDISI -

PIANTA SISTEMAZIONI CORTILIZIE INTERNE

1° GRUPPO Sc/1:100

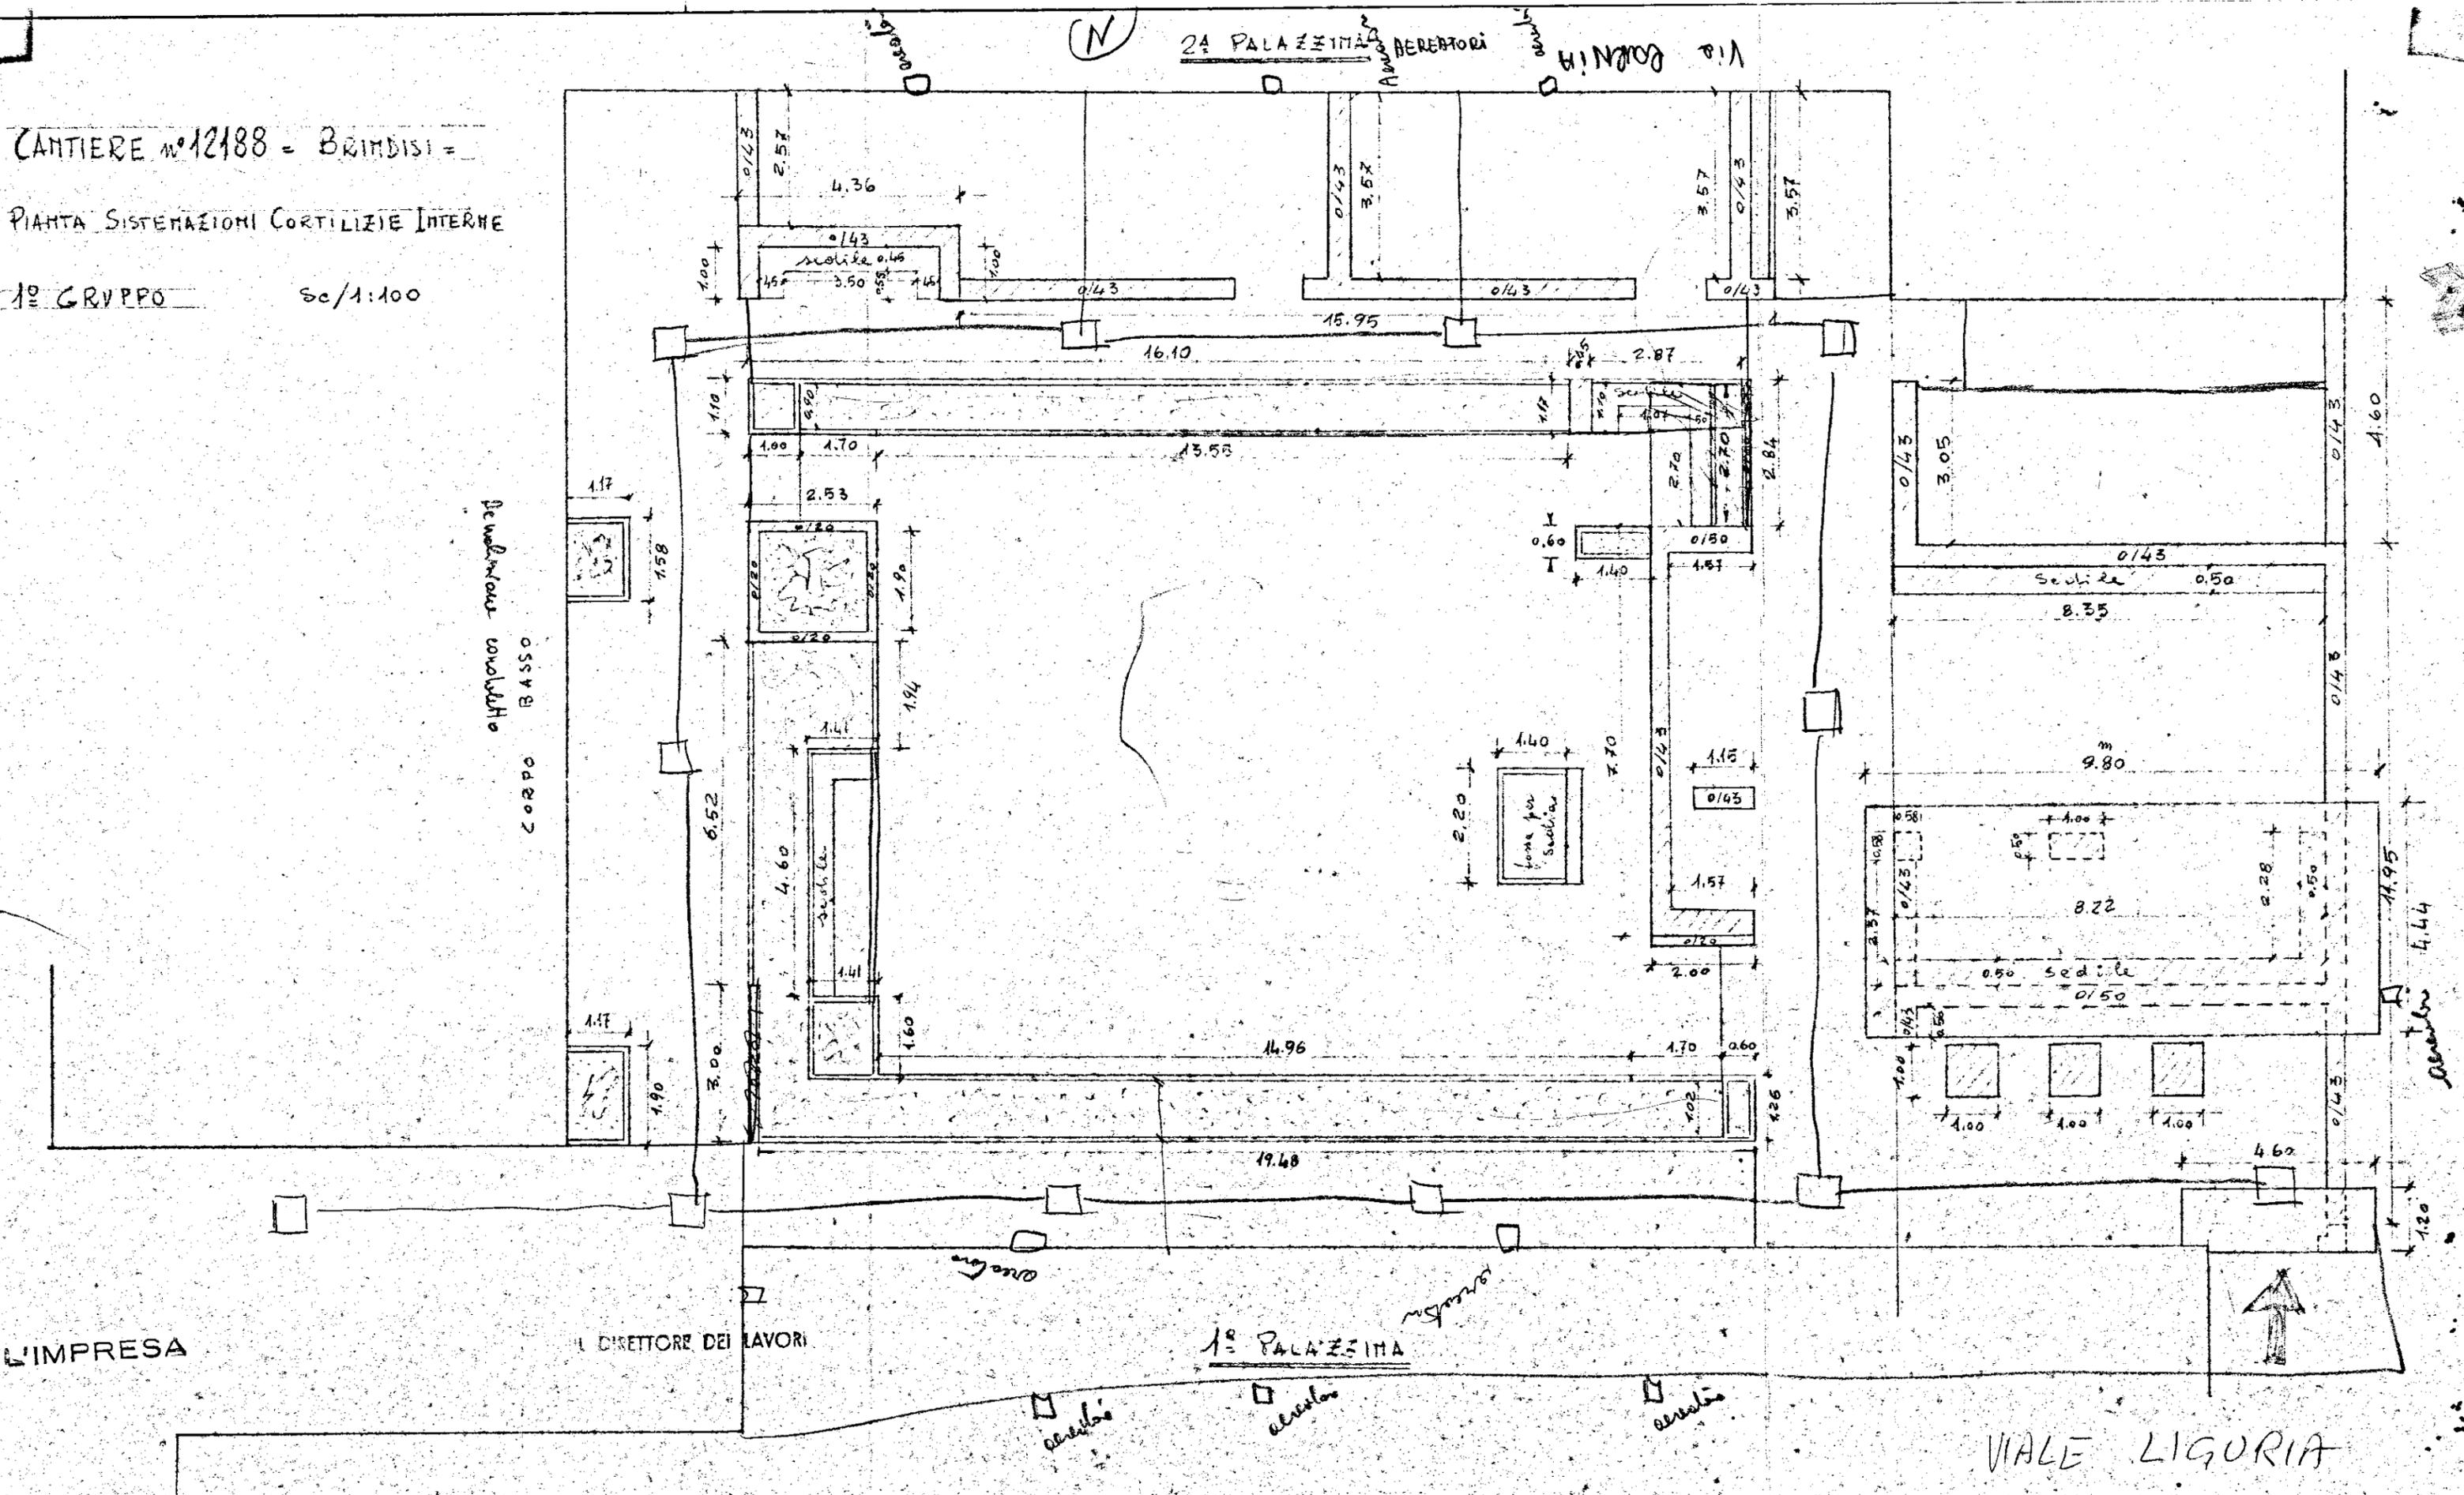

CORPO BASSO  
sestia 0.45  
sestia 0.50

(N)

24 PALAZZINA  
VIA PALAZZINA  
VIA LIGURIA

L'IMPRESA

IL DIRETTORE DEI LAVORI

1° PALAZZINA

VIALE LIGURIA

