

I.A.C.P. - BRINDISI -

PROGETTO PER LA COSTRUZIONE DI
N° 20 ALLOGGI PER LAVORATORI
AGRICOLI DIPENDENTI IN TUTURANO

SCHEMA DEI VOLUMI

SCALA 1:200




Per copia conforme

Brindisi, 12/10/1985


IL COORDINATORE GENERALE

(Firma)

(2)

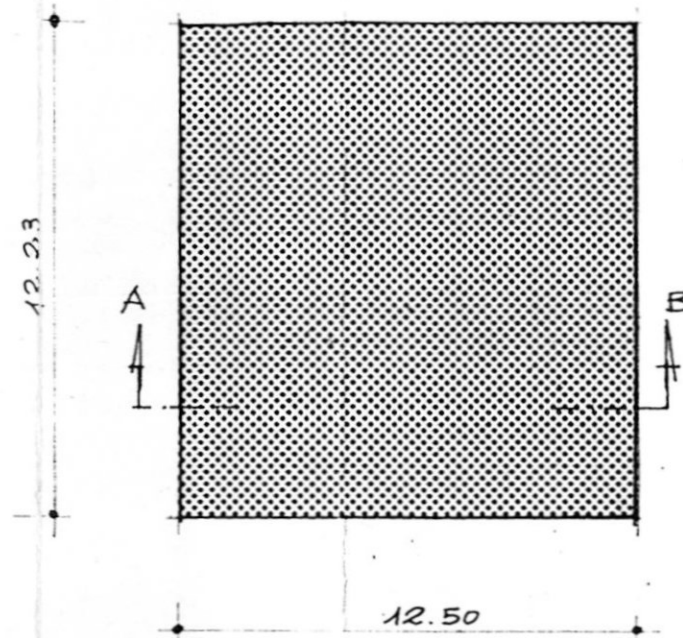

PIANTA MURATURA

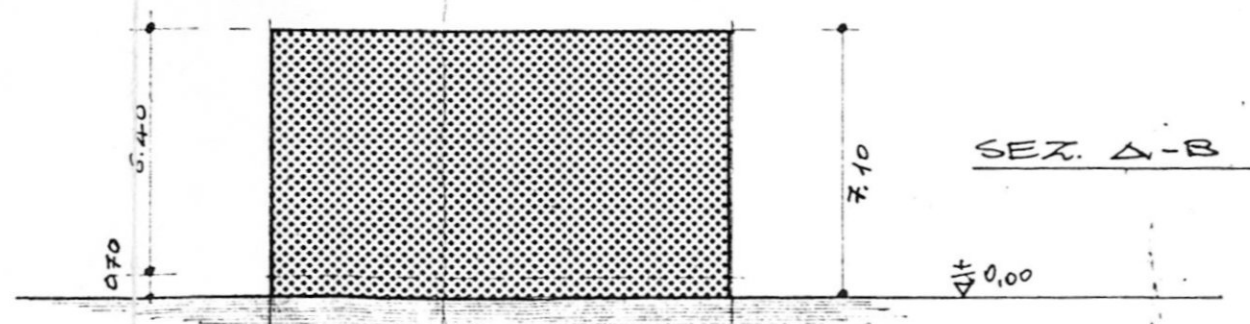

SEZ. A-B

ISTITUTO AUTONOMO CASE POPOLARI
PER LA PROVINCIA DI BRINDISI

CASE PER LAVORATORI
AGRICOLI DIPENDENTI
IN TUTURANO (BR)

SCHEMA DEI VOLUMI

Scala 1:200




[Handwritten signature]

Per copia conforme

Brindisi, 12 SET 1986
IL COORDINATORE GENERALE
(Dot. Ing. ANTONIO LONGO)

(5)

PIANTA MURATURE

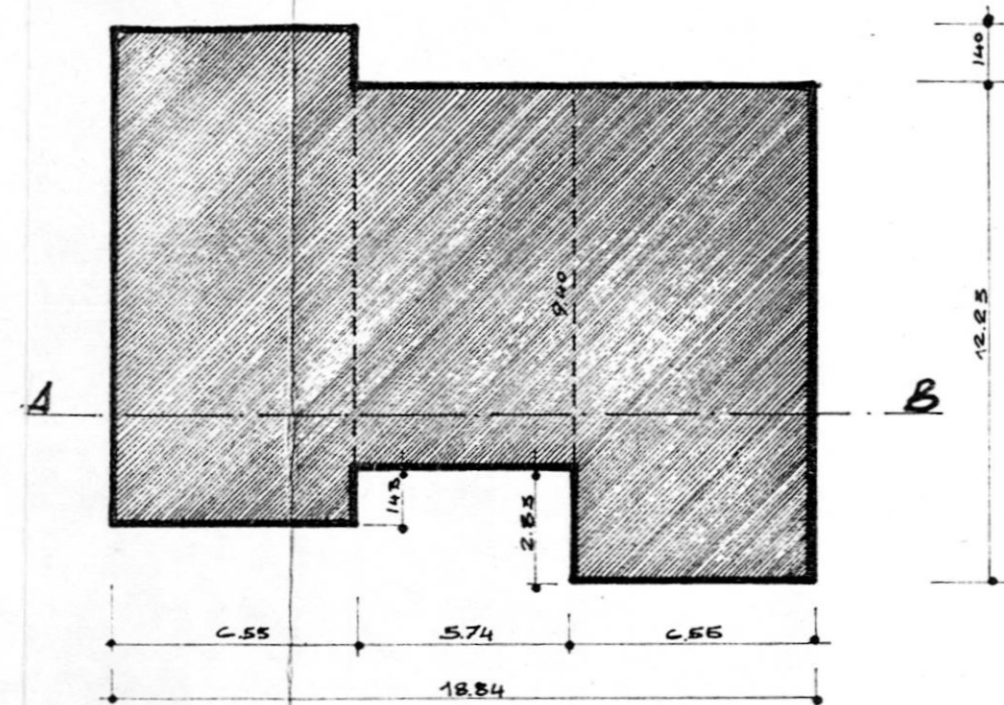

SEZIONE A-B

