


COMUNE DI CROVIGNO

NUOVI SU CUI SORDANNO INSISTE LE CUI PER LAVORATORI AGRICOLI
DIPENDENTI DI CUI ALLA LEGGE 30-12-1960 L. 1. 1965

Fog. 27

PART. 180 - UNIVETO 1° D.D. 96076 SAN. 10008

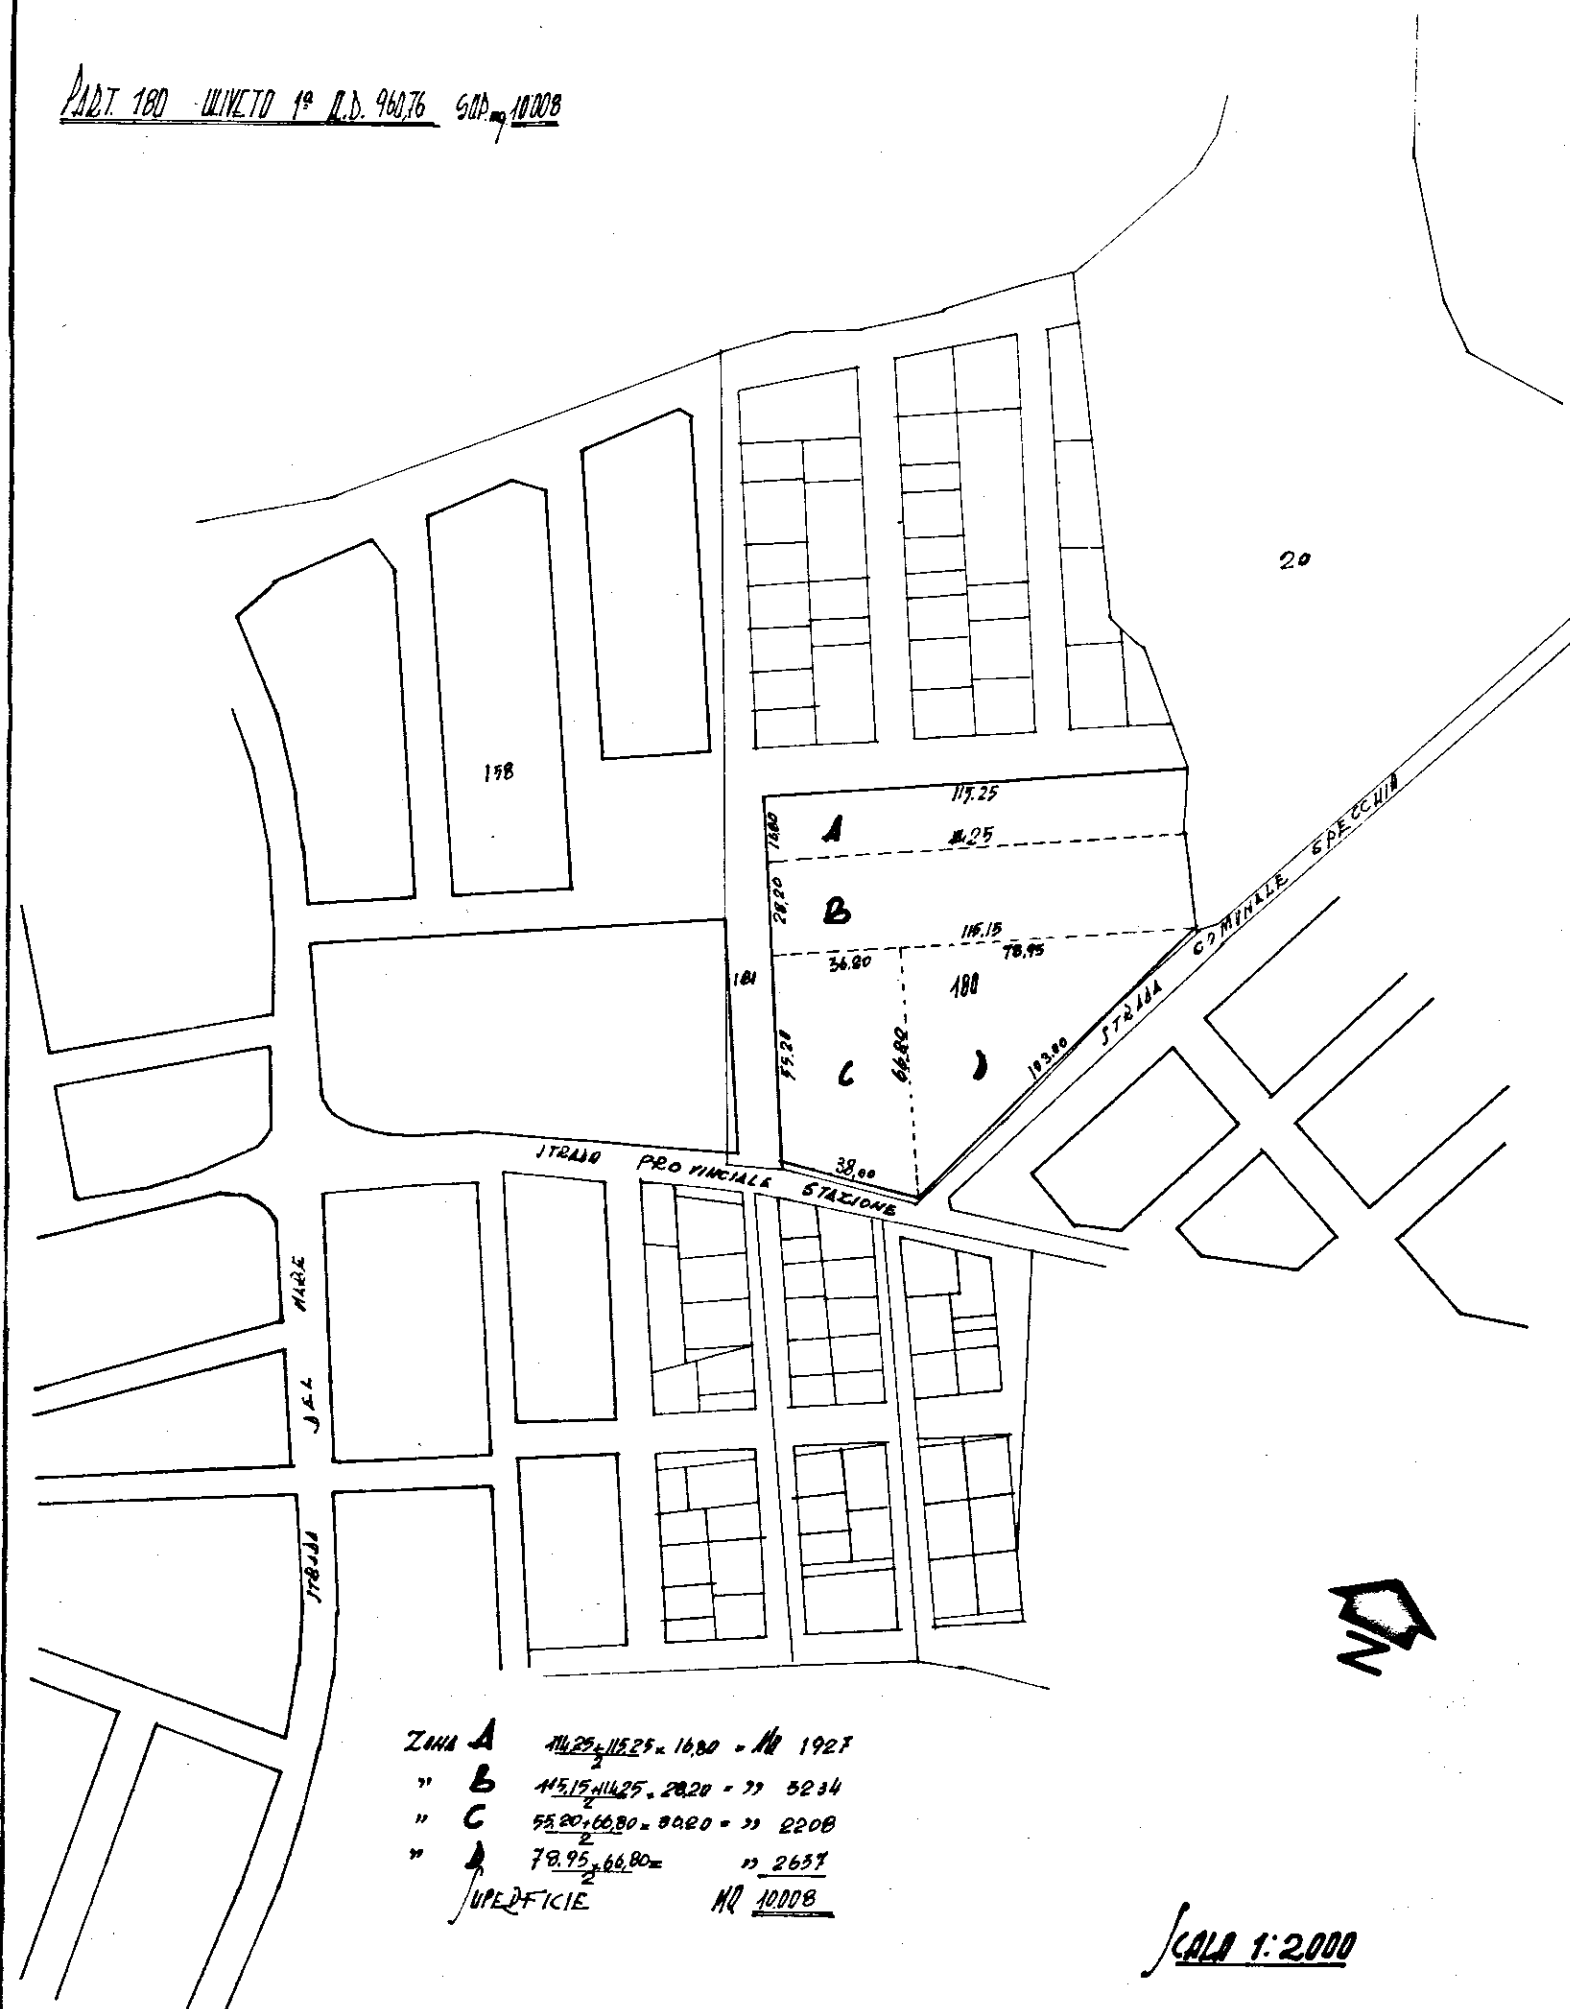

ZUMA A $114.25 + 115.25 = 16.00 = MQ 192.7$
 " B $115.15 + 114.25 = 20.20 = " 52.34$
 " C $55.20 + 66.80 = 84.20 = " 220.0$
 " D $79.95 + 66.80 = " 263.7$
 UPEFICIE MQ 1000.0

SCALE 1:2000