


ISTITUTO AUTONOMO CASE POPOLARI  
PER LA PROVINCIA DI BRINDISI

Costruzione di 18 abitazioni per  
LAVORATORI AGRICOLI DIPENDENTI

ING. S. MICHELE SALENTO

PROSPETTI

SCALA 1:400

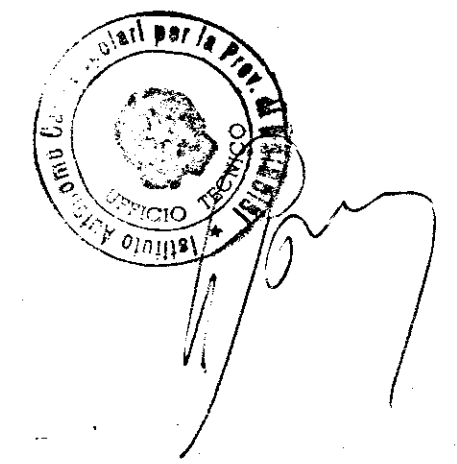


PROSPETTO ANTERIORE



PROSPETTO POSTERIORE



FIANCO

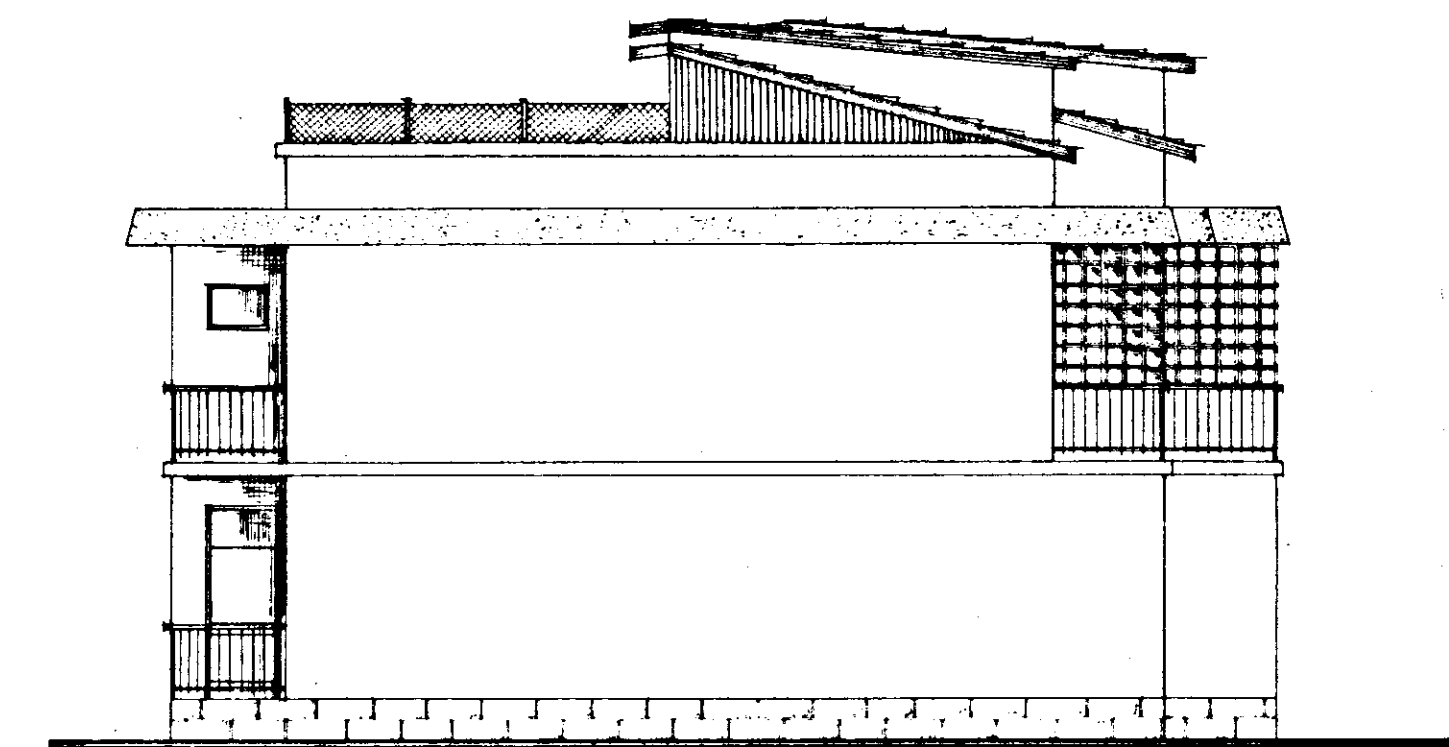

SEZIONE A-A

