


SEZIONE 1-1


TRAVE PORTANTE SOLO

80 10 120 80

SEZIONE 1-1

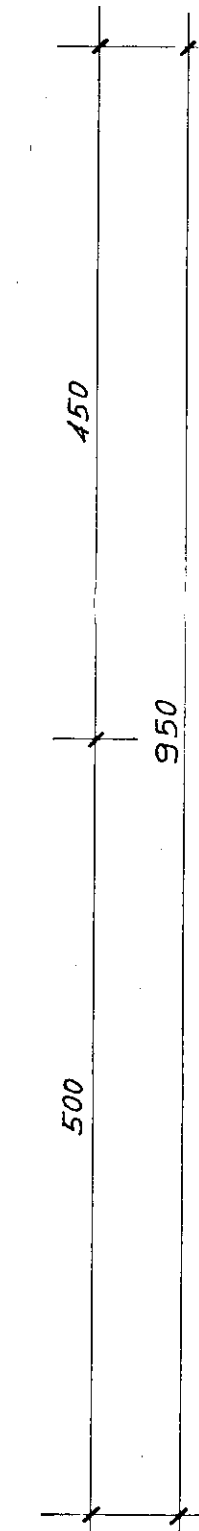

SEZ. TIPO
TRAVE 4-20
5-21

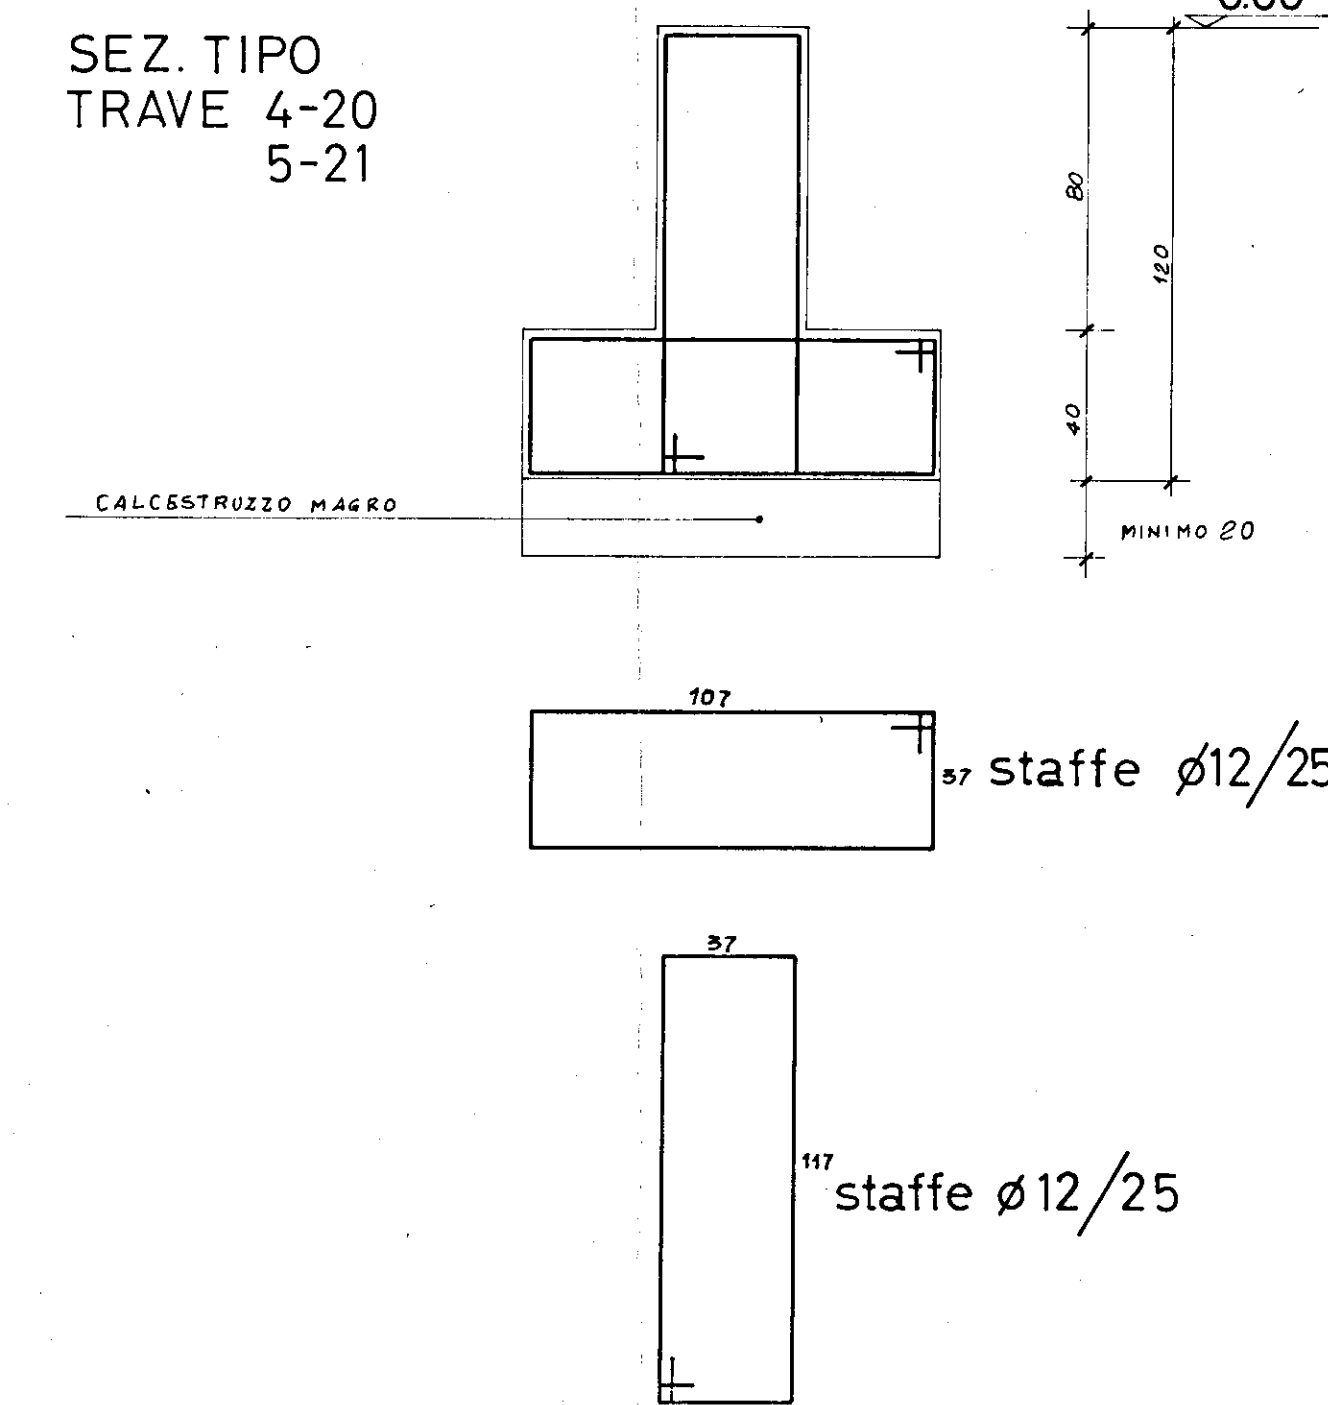

SEZ TIPO
TRAVE 1-17
8-24

CALCESTRUZZO MASRO

50 40

110

0.00

MINIMO 0


90 87

37

staffe $\varnothing 12/25$

87

117

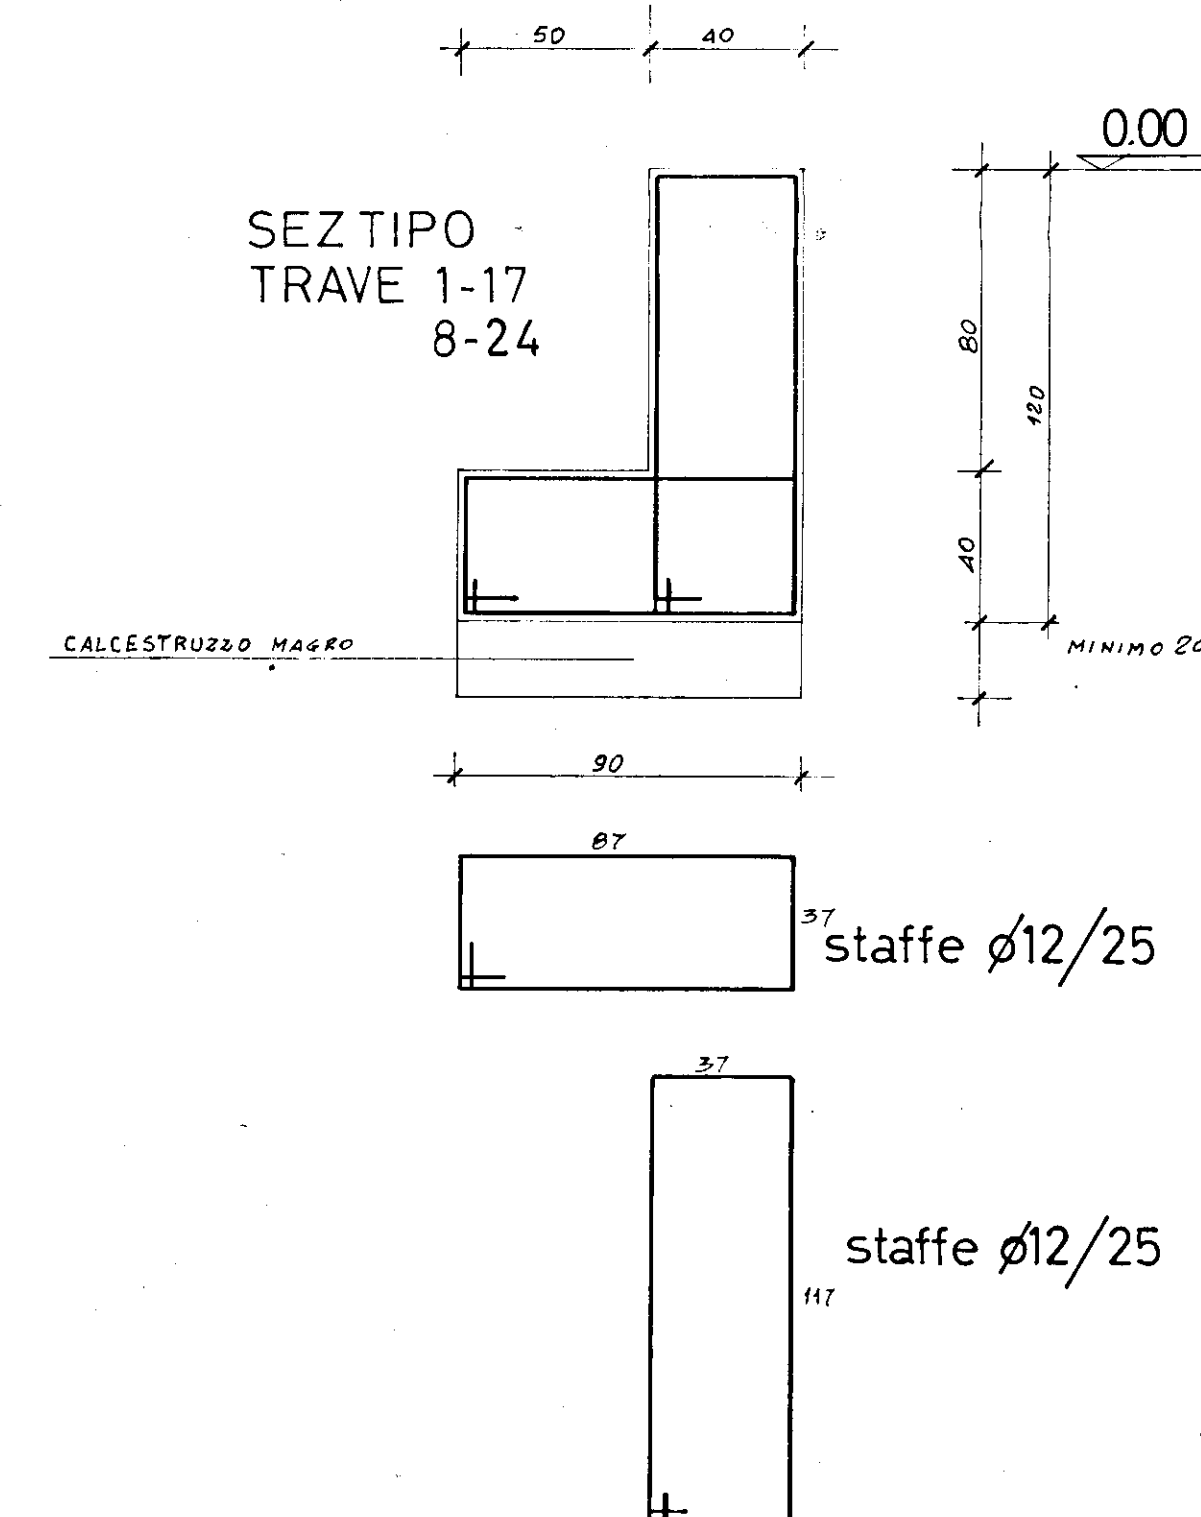

Ing. PIER FRANCESCO PINTO
Ordine degli Ingegneri
PRINCIPALI
N. 129

ISTITUTO AUTONOMO CASE POPOLARI BRINDISI			
alloggi popolari a s.elia brindisi .fabb.n°60/b	dis. da	firma	data
			MAR 19
	visto da		
FABBRICATO "B" CARPENTERIA FONDAZIONE	scade	av. n.	2
	1:50		
impr. geom. a capeto	c.a. ing. p.pinto		