CASE POPOLARI IN BRINDISI - LEGGE 640 - PALAZZINA TIPO A CON DUE SCALE

SCALA 1:100

16/10/56

h = 2,87

PIANTA PIANO TERZO TRAMEZZI

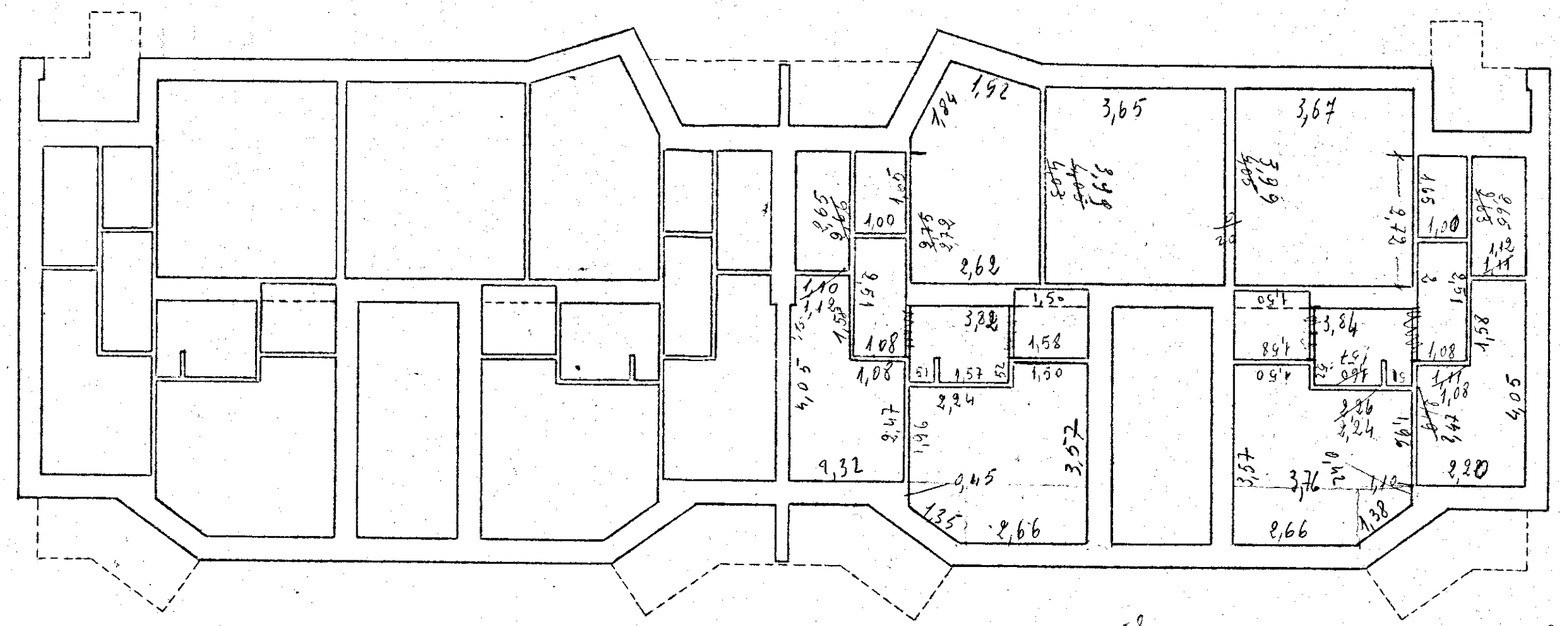

1,58
1,43
1,5

3,26
2,66
3,10