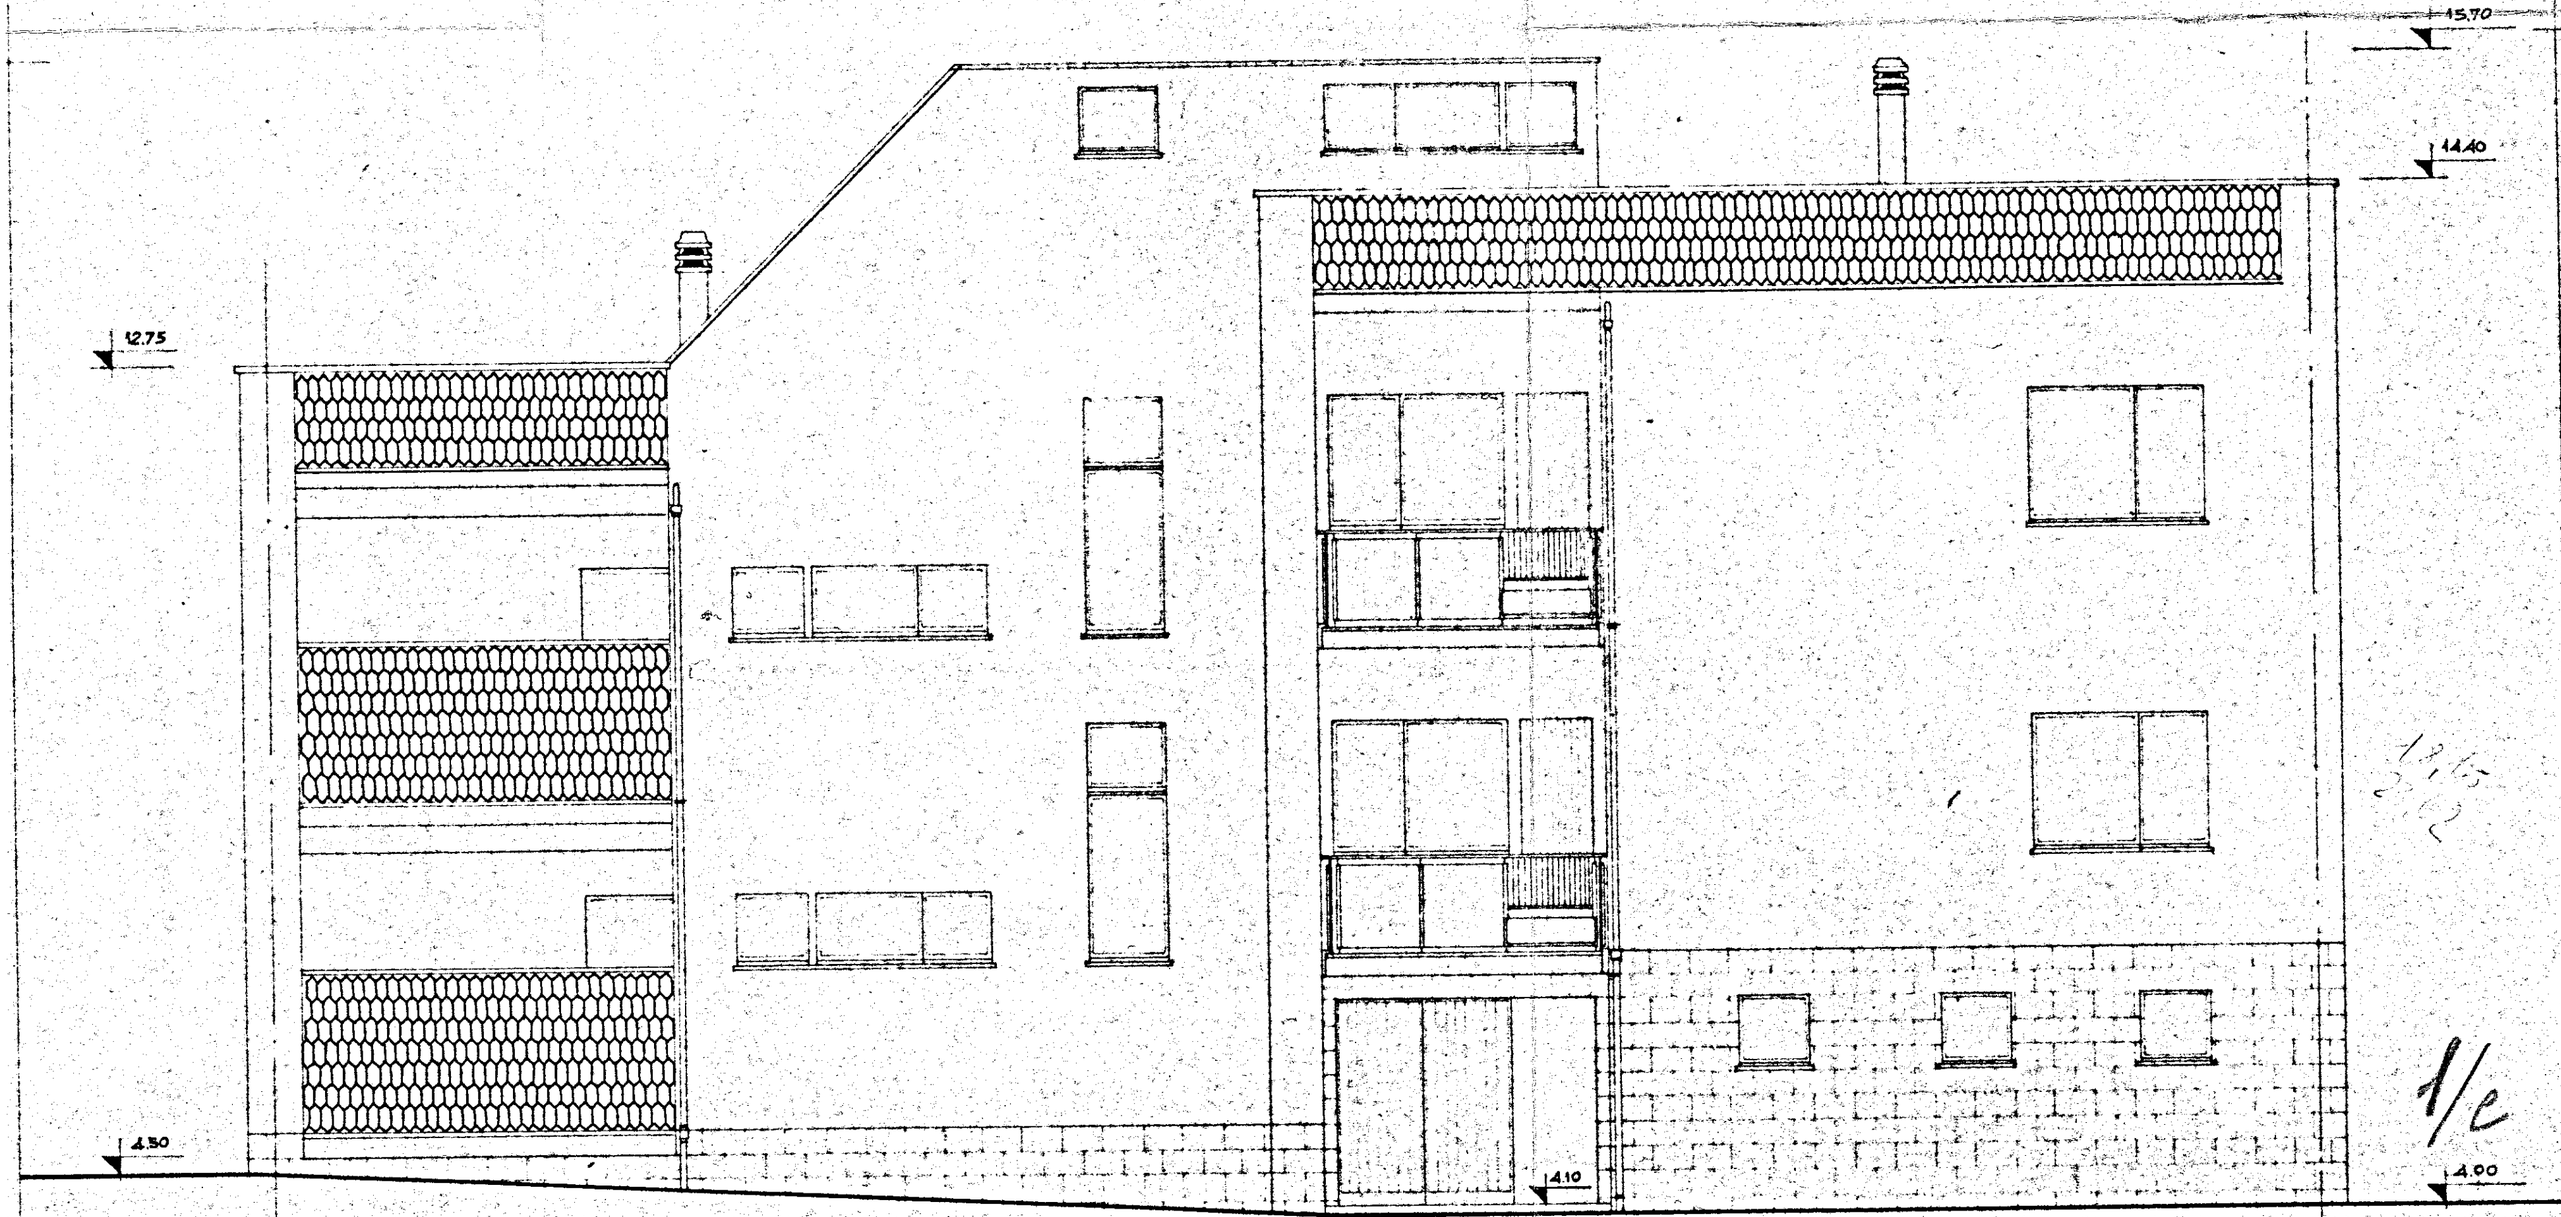

GESTIONE INA CASA 2° SETTENNIO	GRUPPO ARCH. SPACCARELLI - A. BACCIN - BRUNO - DONI - C. BACCIN	DIS. N° 6692
case in CEGLIE MESSAPICO	nucleo 1° edificio C n. 9.10	TAV. 4ª SERIE 241
STAZIONE APP. I.A.C.P. BRINDISI	PROSPETTO NORD RAPP. 1:50	ROMA 2 LUGLIO 1959