


CASE PER LAVORATORI in FASANO - GESCAL - PALAZZINA "D"

fronata delle fondazioni - CALCESTRUZZO A SACCO: scale 1:200

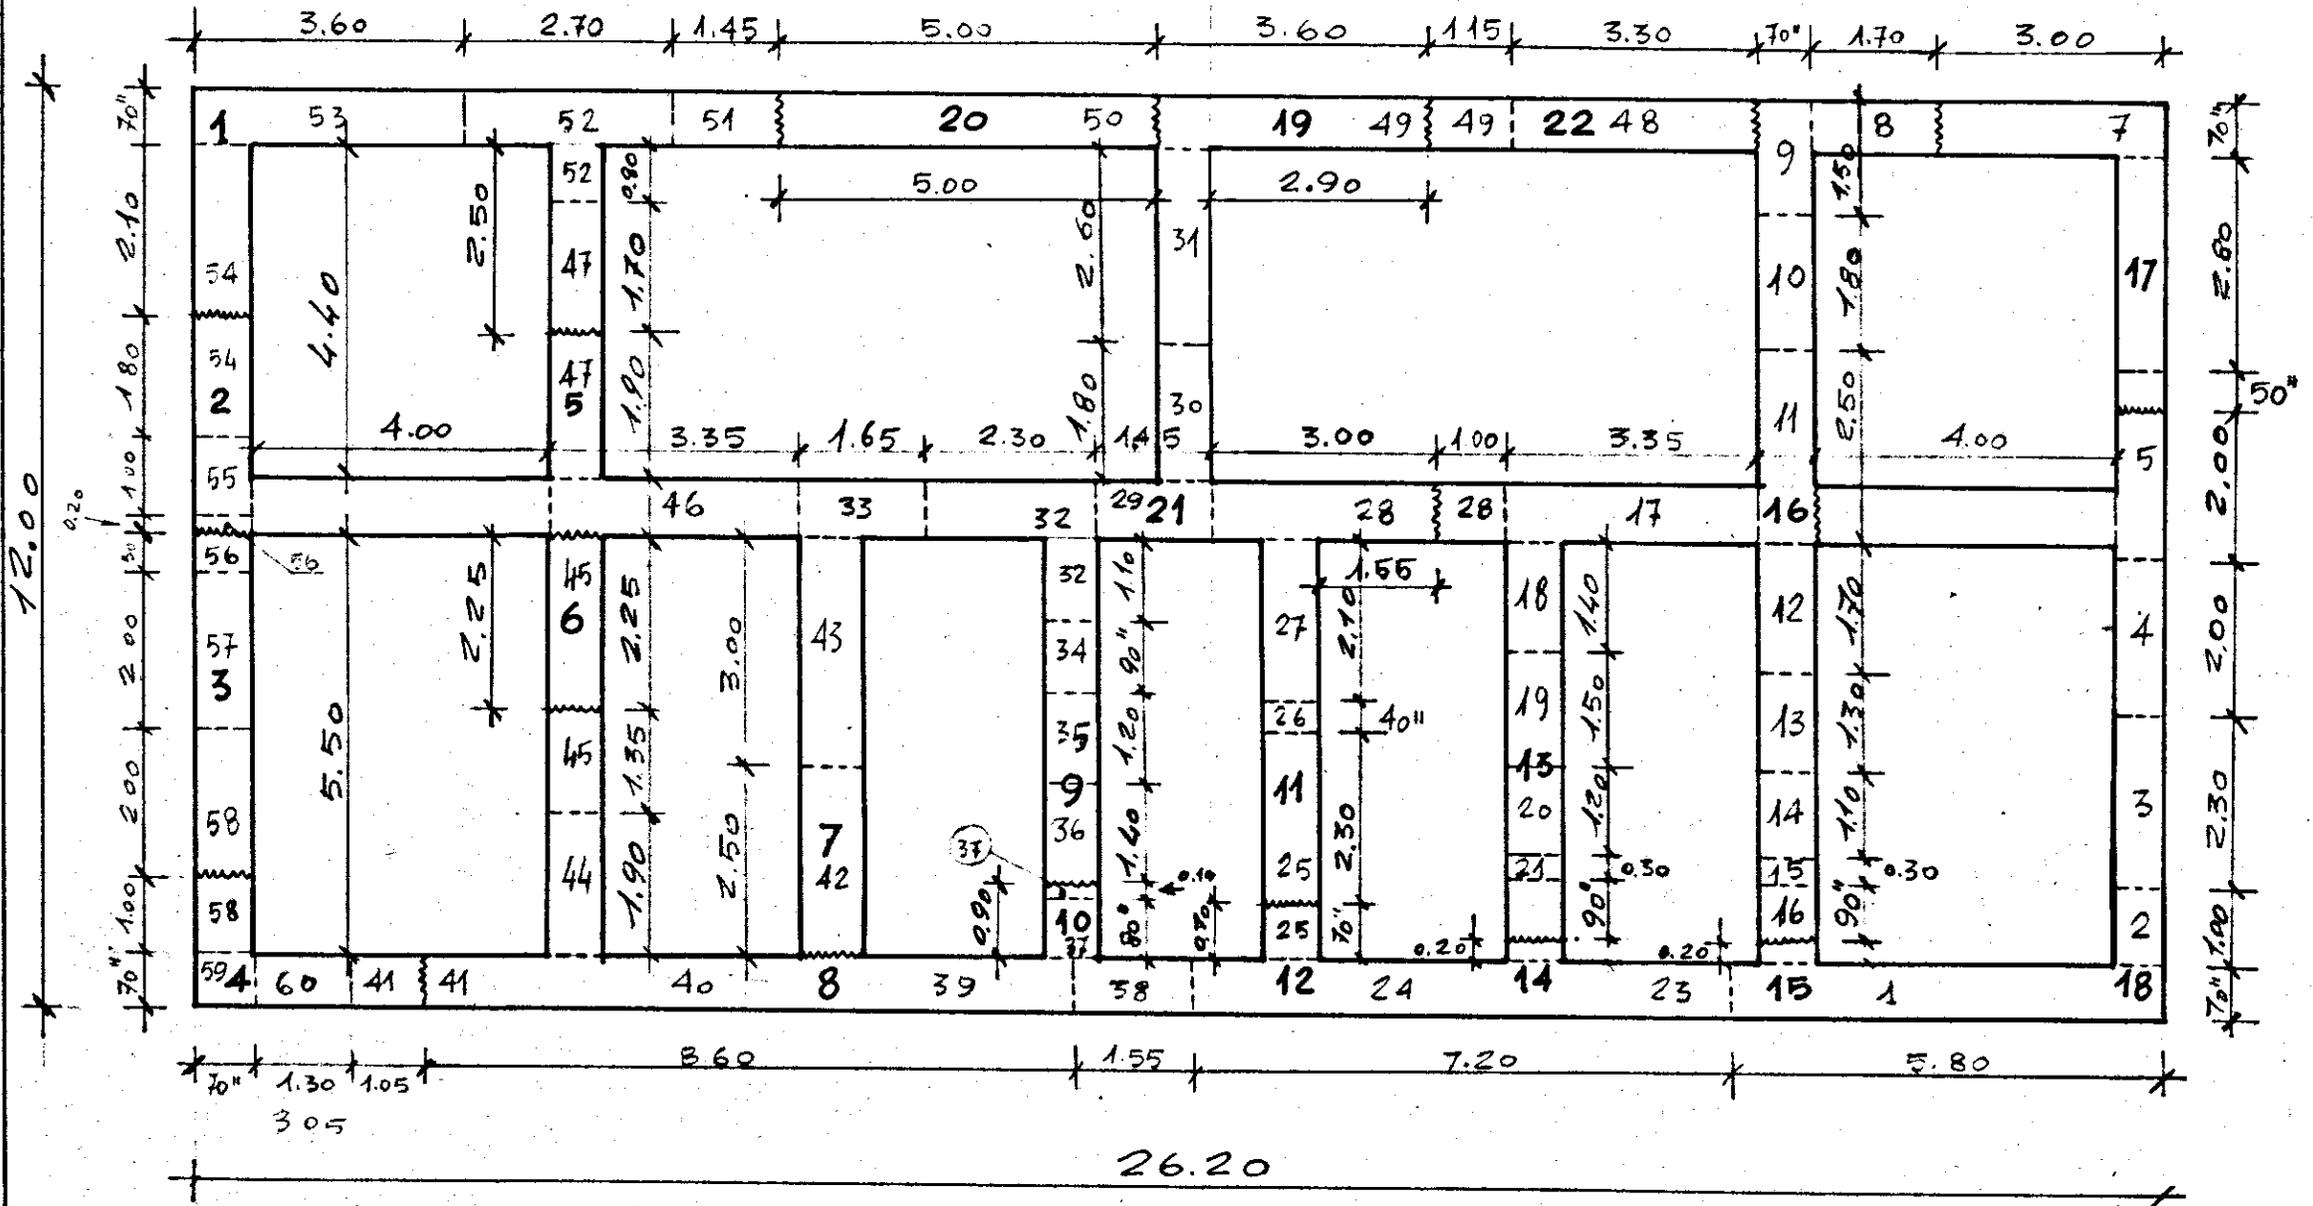

----- salti fra fondazioni

PALAZZINA "C"