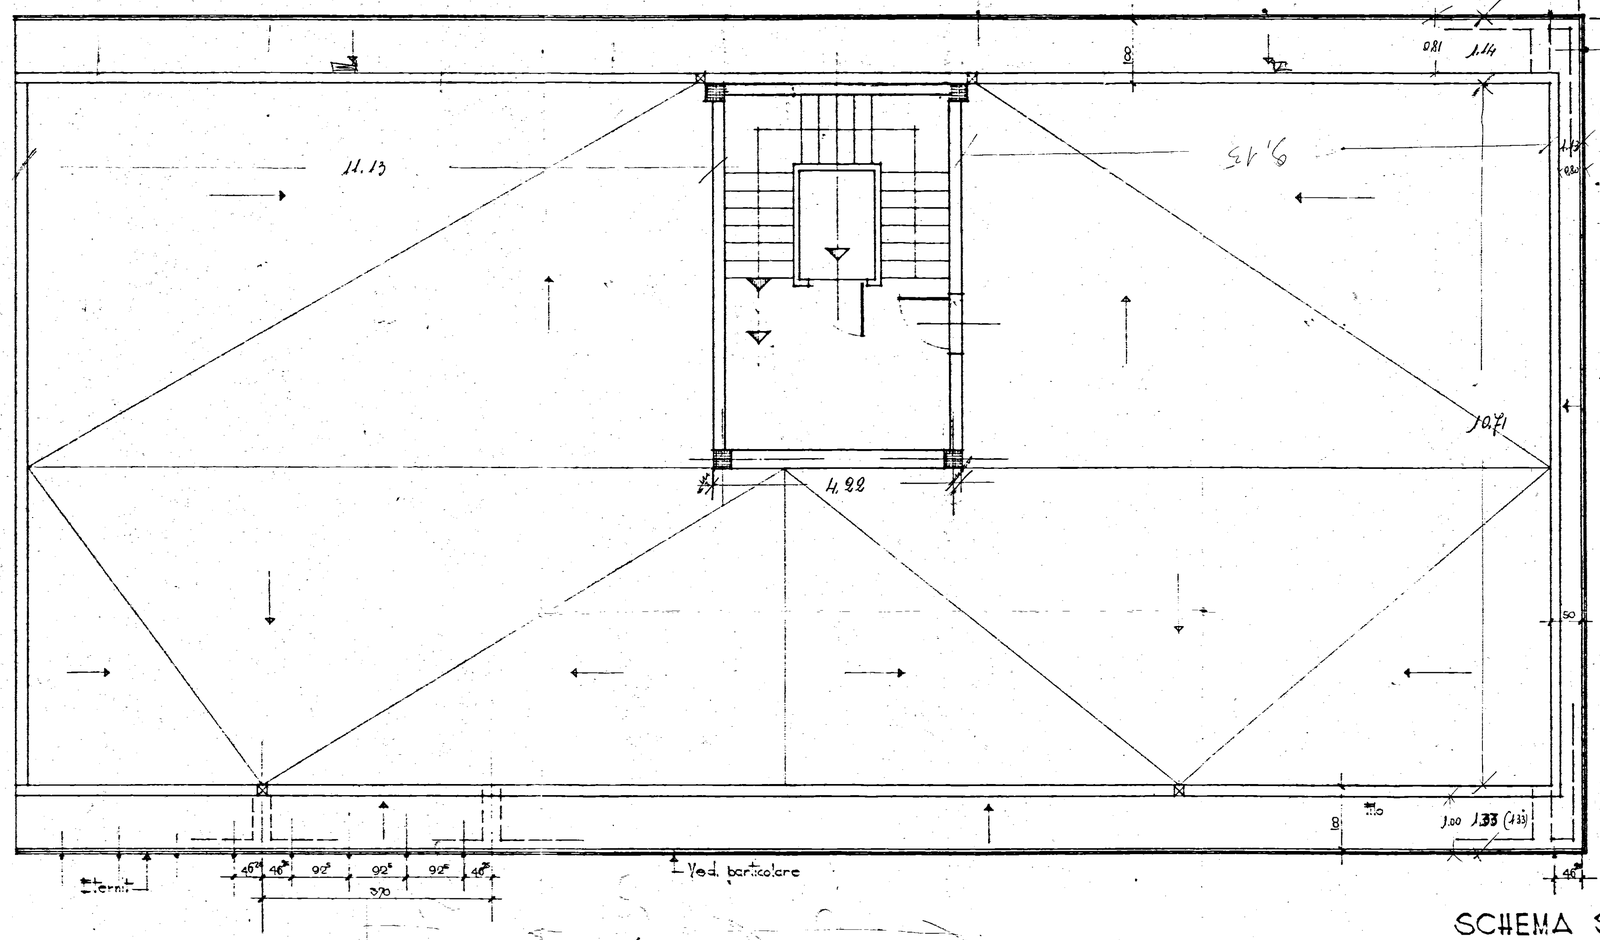

SCHEMA STRUTTURE
scala 1:100

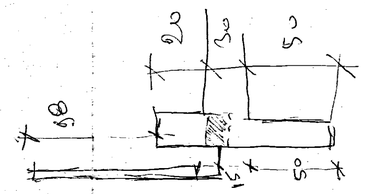

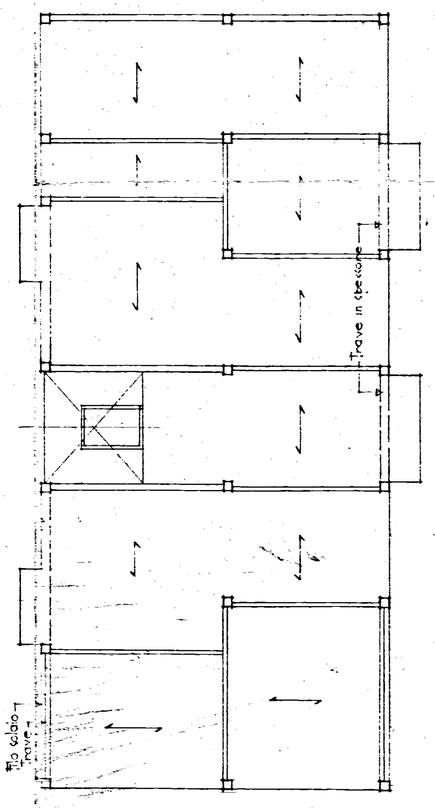

PARTICOLARE PARAPETTO TERRAZZA
rapp. 1:1

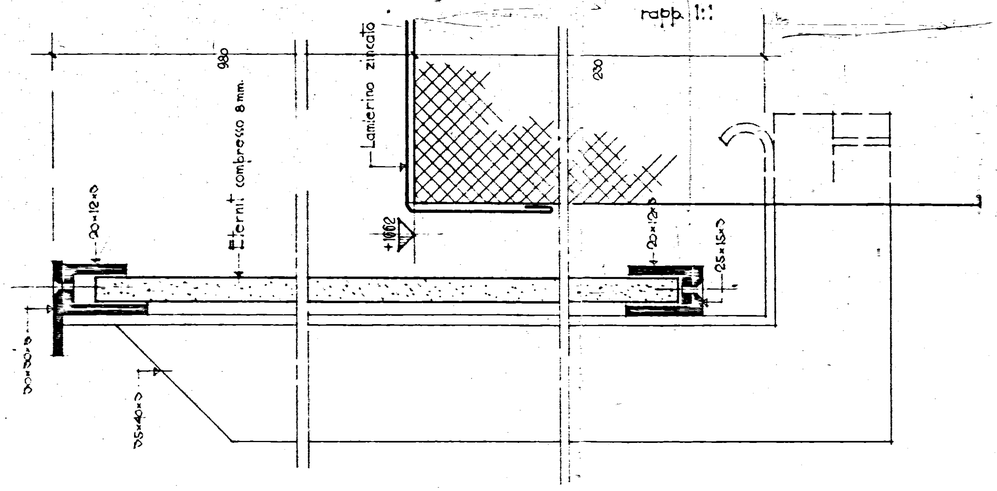

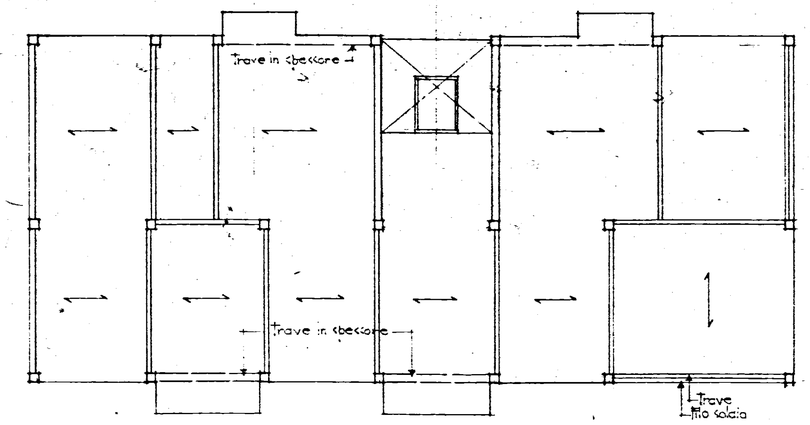

COOPERATIVA NUOVA BRINDISI	TAV. N 3
PIANTA COPERTURE	Scala 1:50
PROGETTISTI: ARCH. C. AYMONINO, ING. E. CICIRILLO, ING. G. NARASCO	