

ISTITUTO AUTONOMO CASE POPOLARI-BRINDISI.

LEGGE 22-10-1971 N. 865 - ART. 68/A

CANALE A

COSTRUZIONE DI CASE POPOLARI IN BRINDISI
PORTONE-SCALA

Scala
1:10
1:1

PROGRAMMA INTERVENTO N. 001/10/1

PROGETTAZIONE
Off. Tecn. I.A.C.P.
BRINDISI

Aggiornamenti:

Data



IL DIRETTORE TECNICO
Dott. Ing. Antonio LUNGO

TAV. N. 13


Alloggi N. = da vani **5** = vani N. =

$$.54 \cdot 6 = .324$$
$$\underline{13} \cdot 7 = \underline{91}$$

TOT. N. 67 N. 415

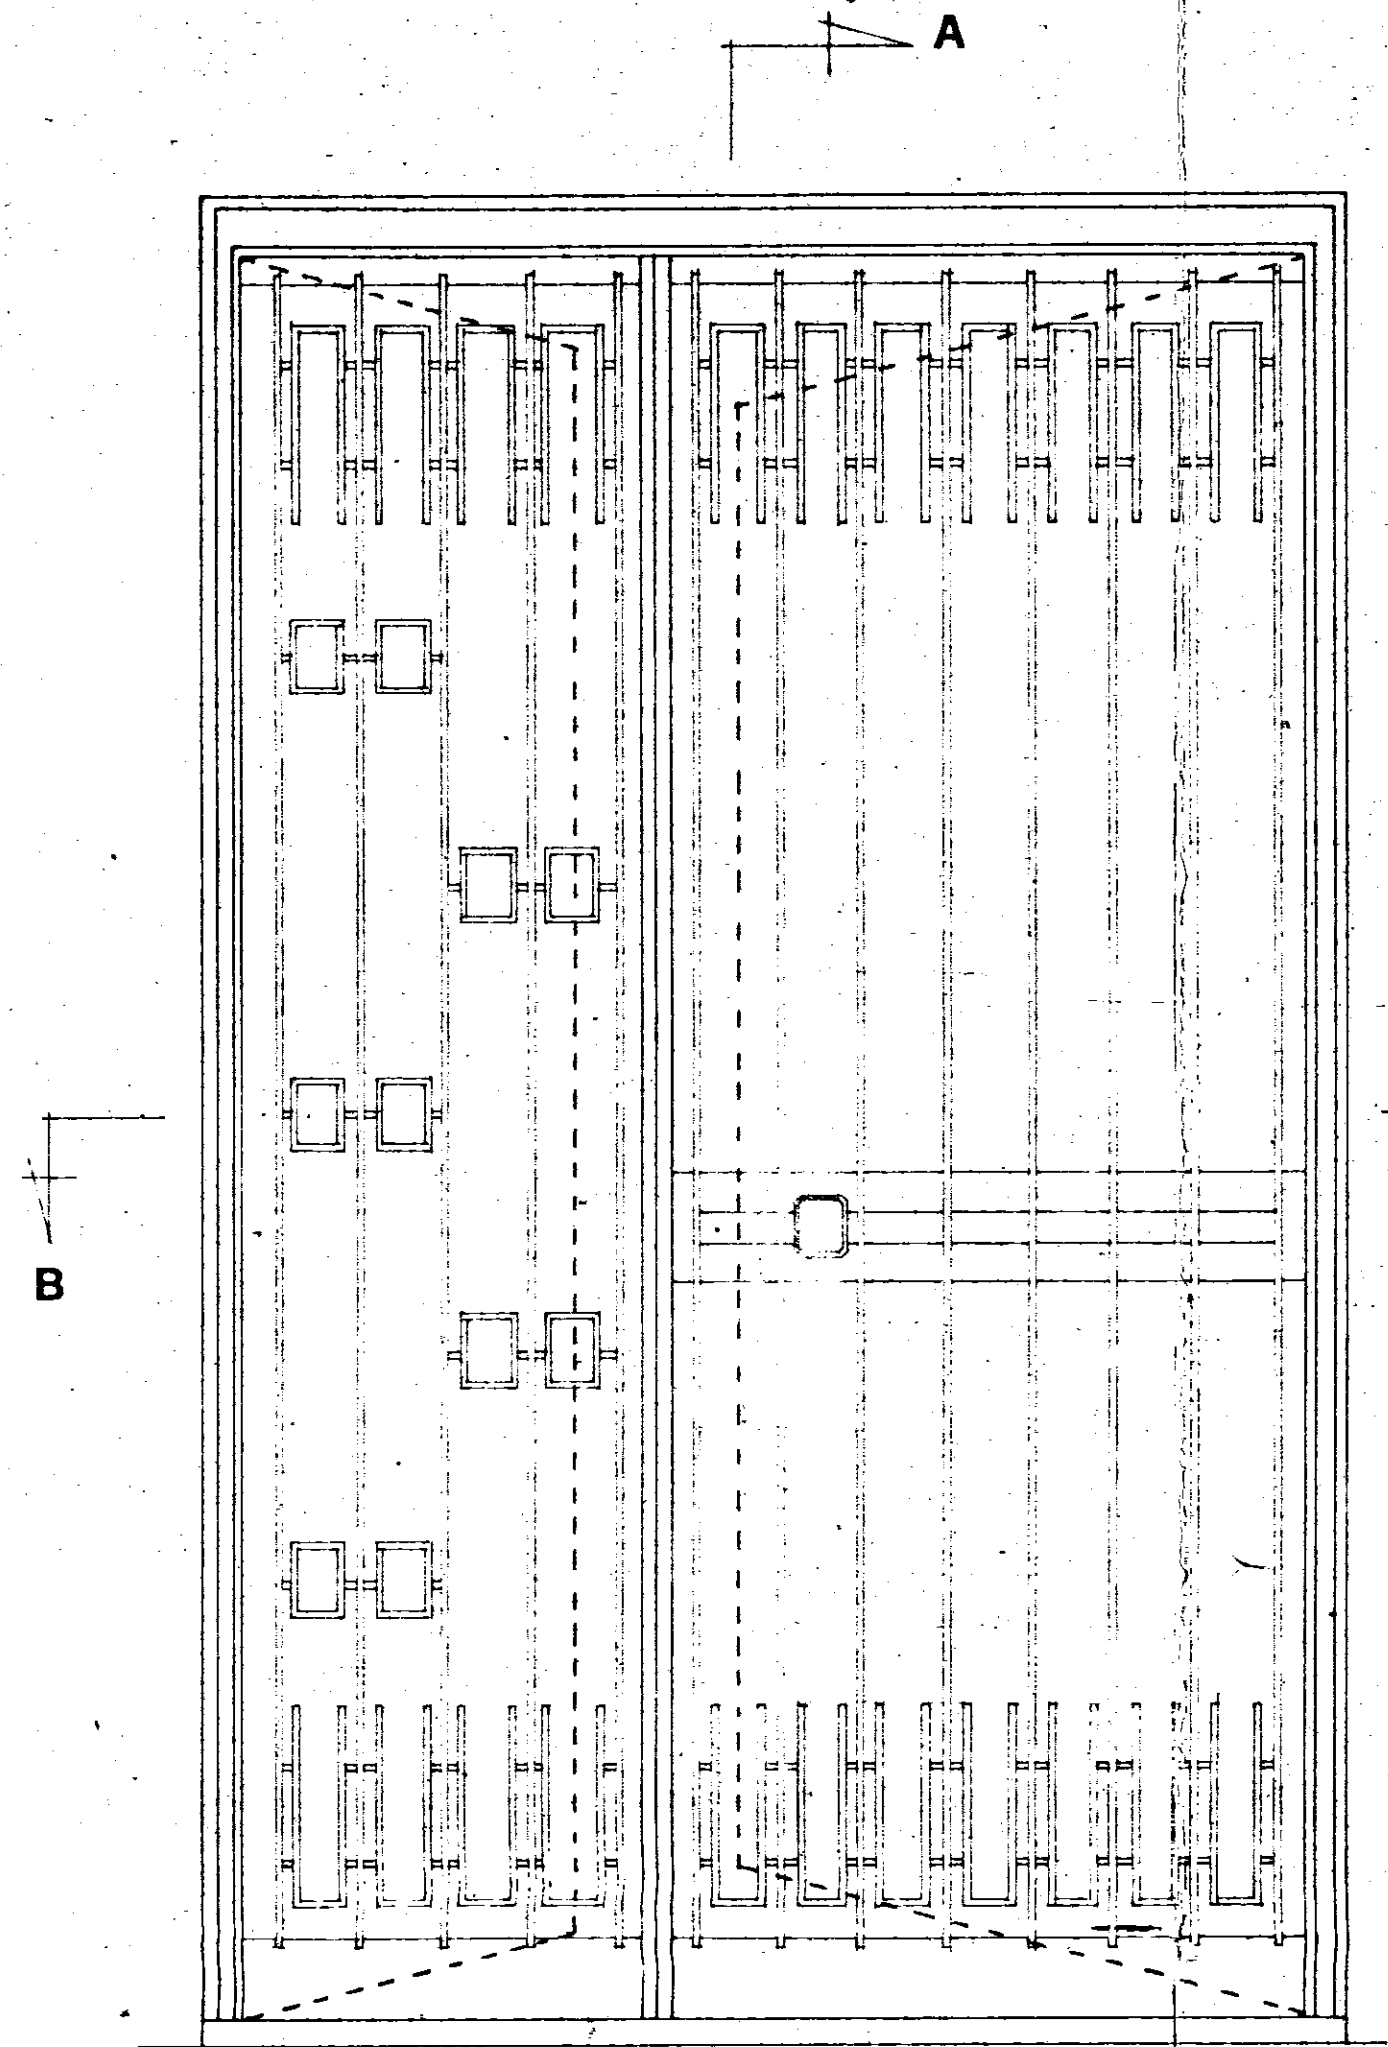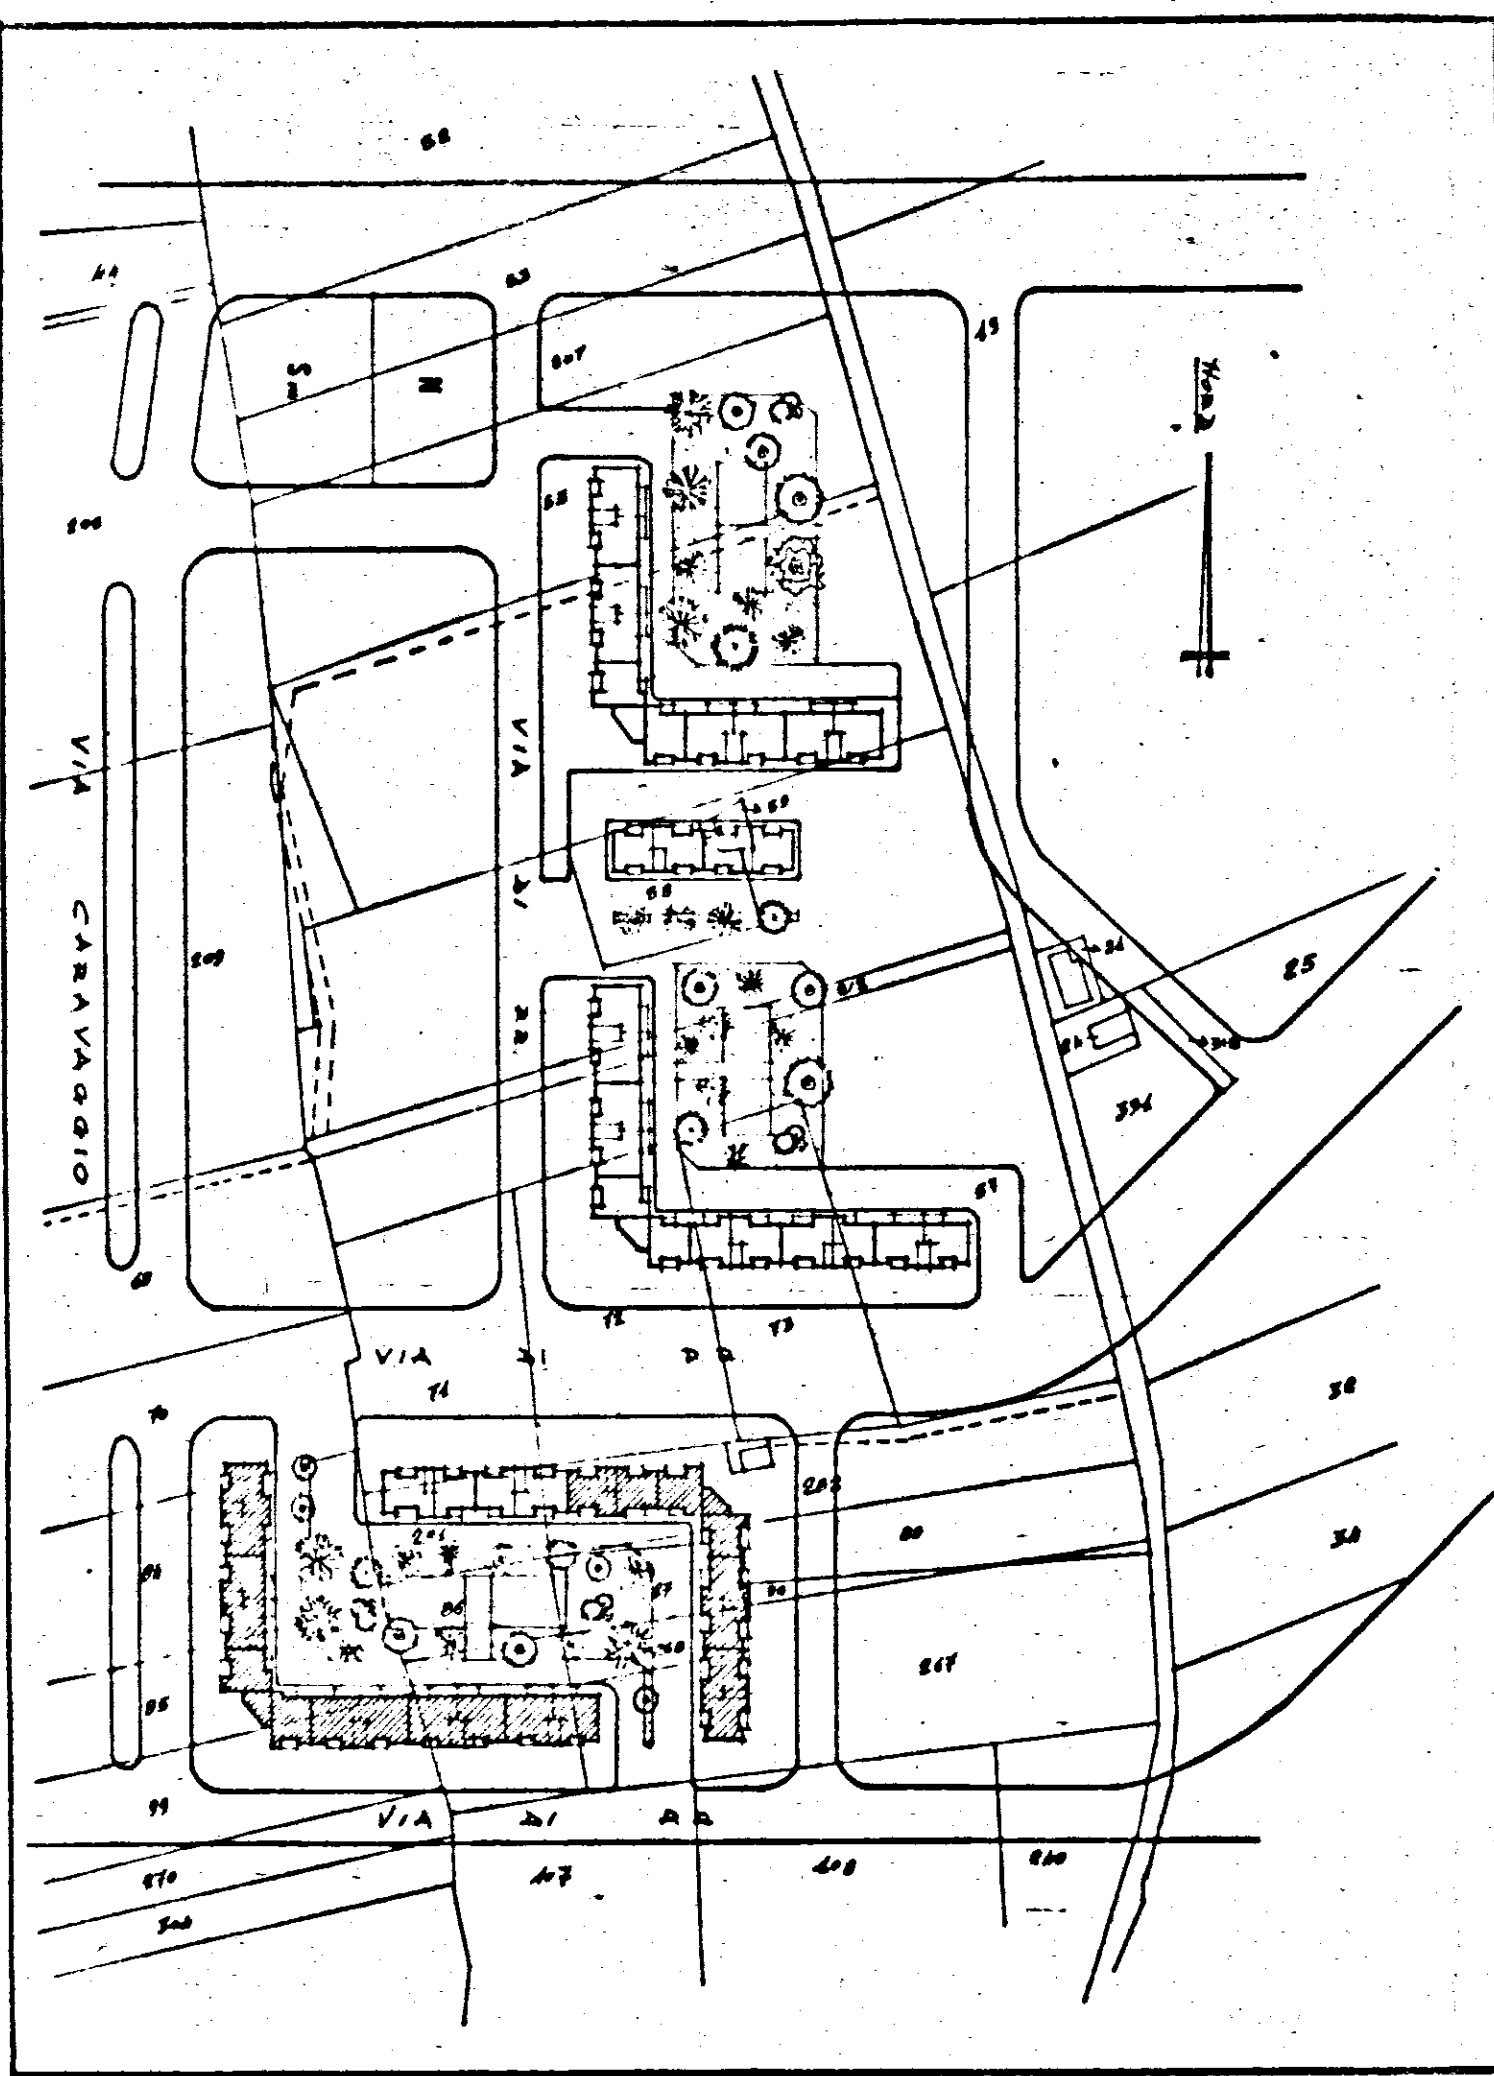


SEZ. B-1

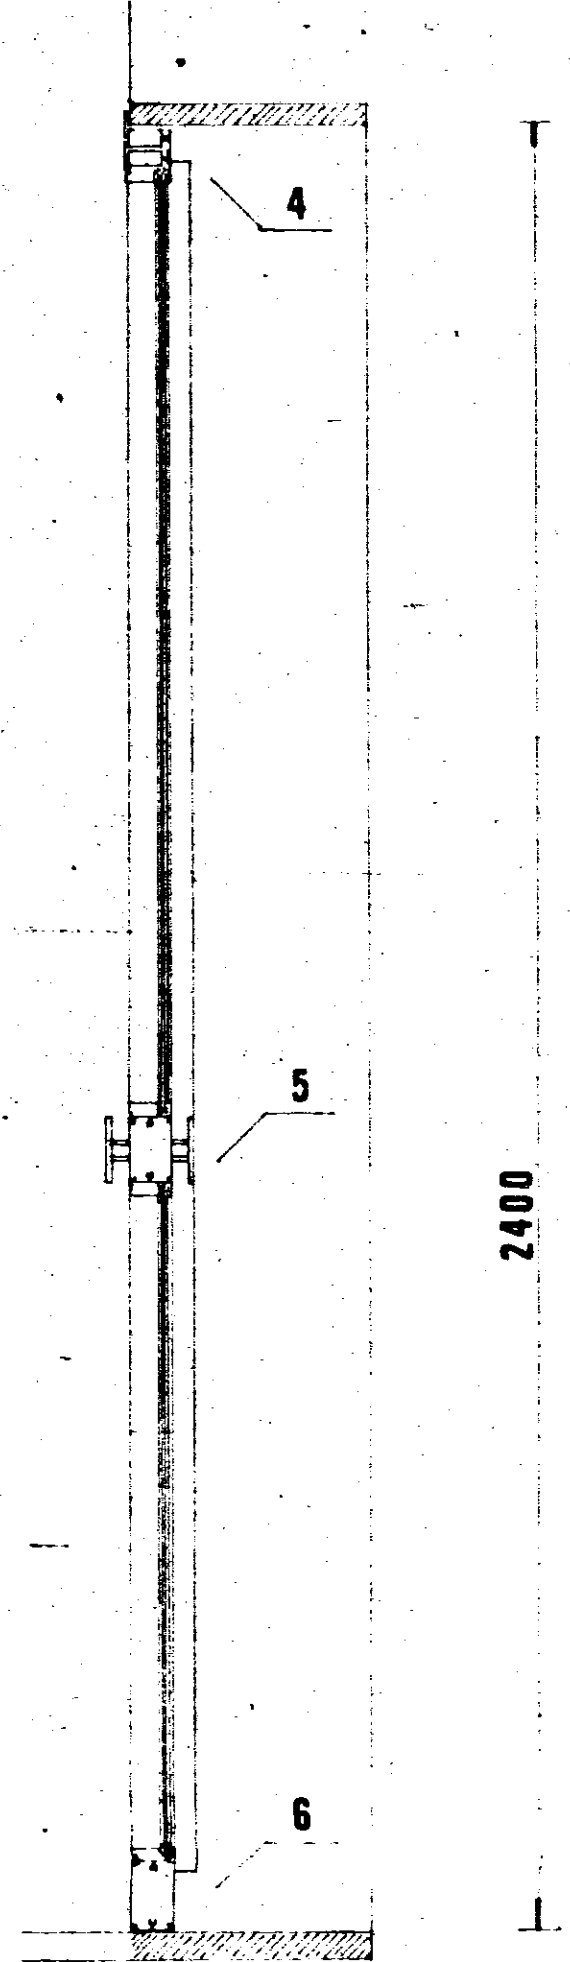

SEZ. A-A


SEZIONE B-B

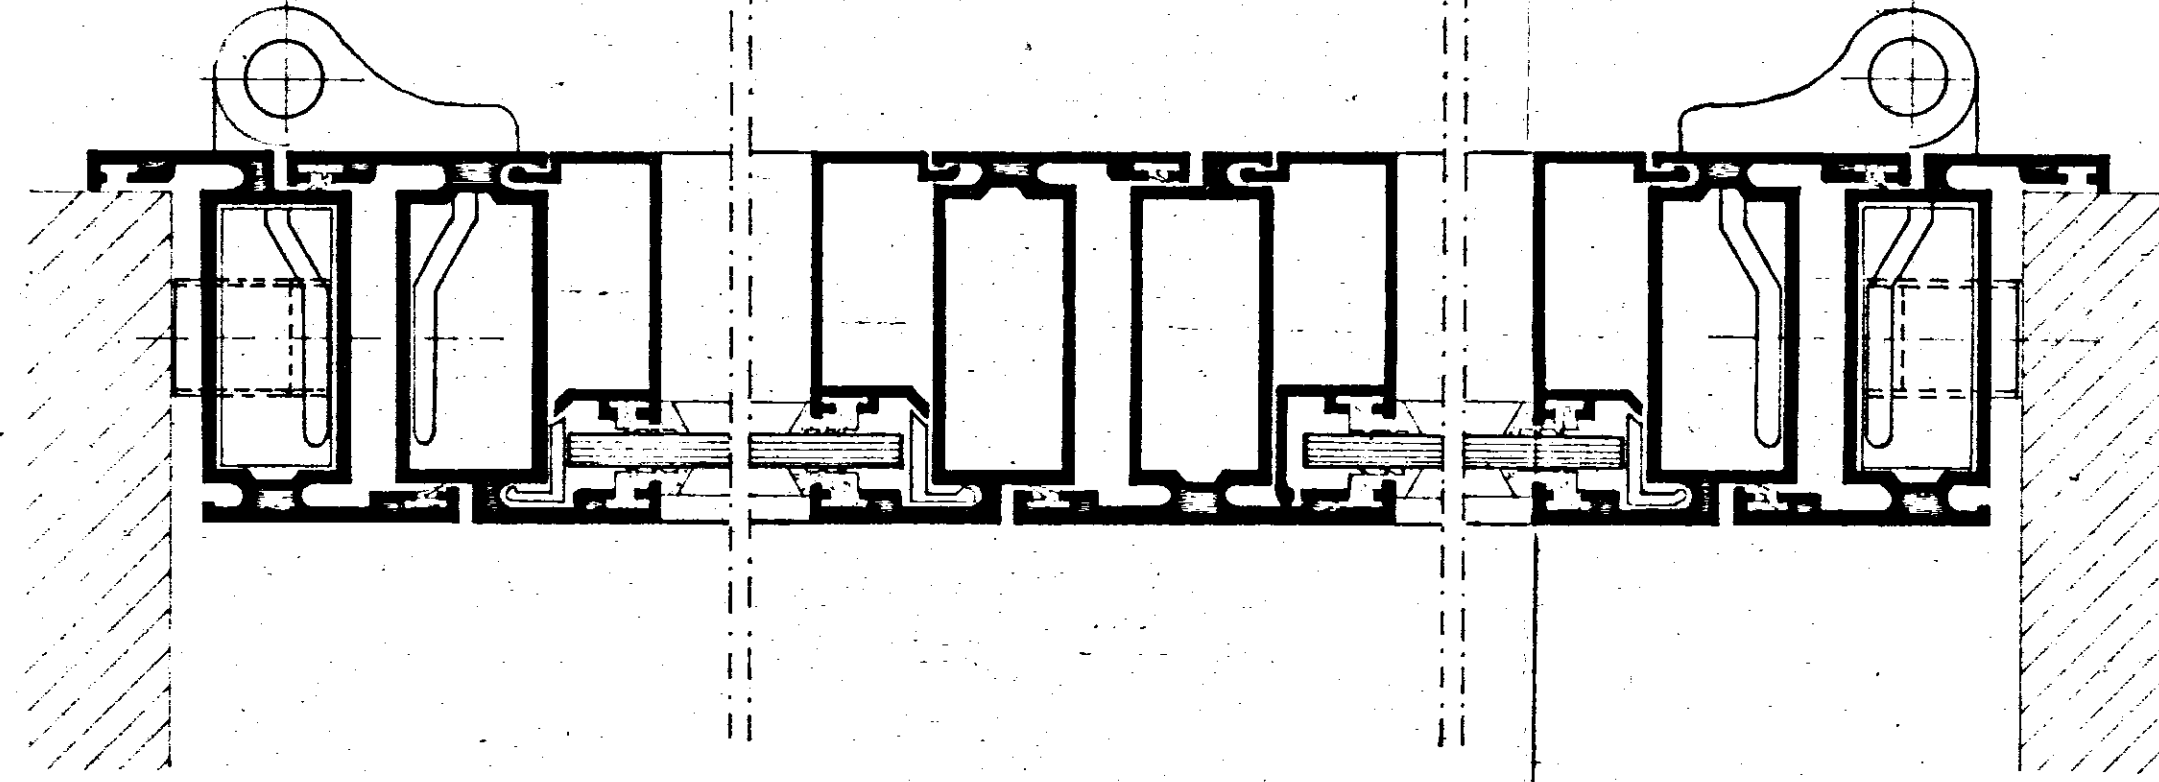

NOOO "1..

NODO "2..

NODO "3..

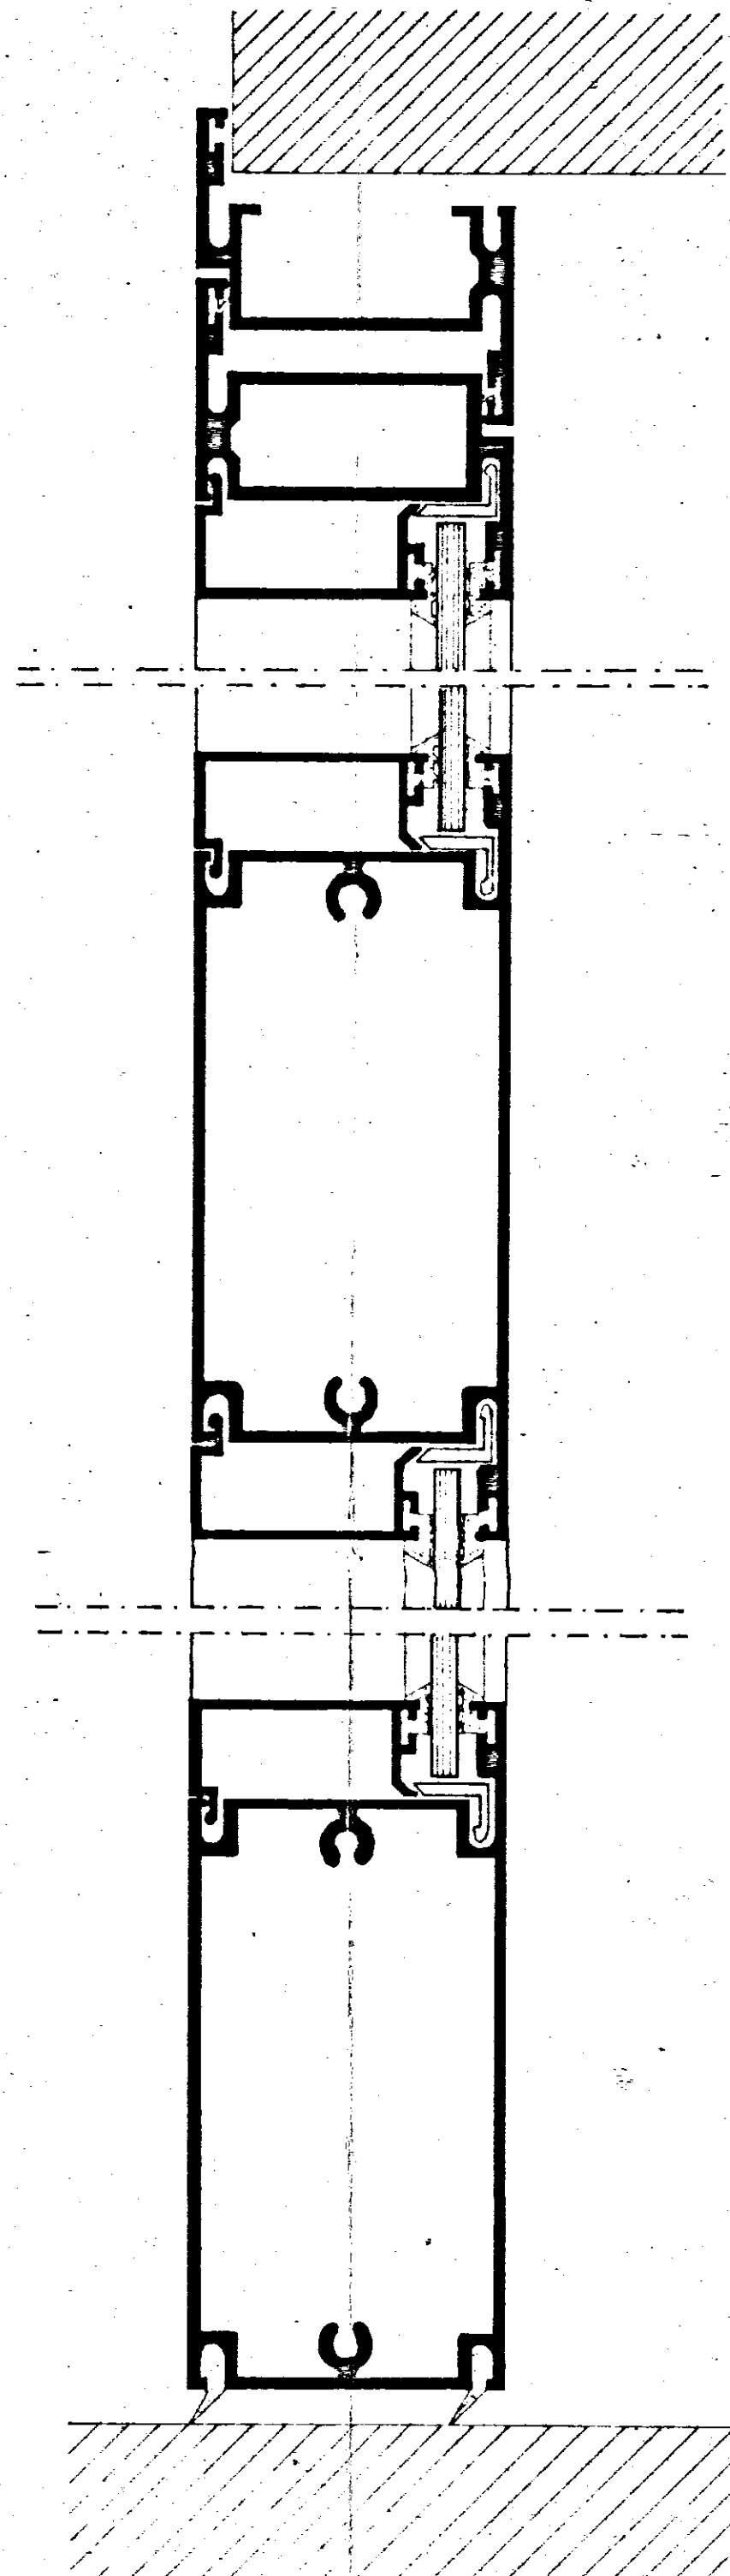

NODO 4.

NODO 5..

SEZIONE A-A

NODO "6..