


ISTITUTO AUTONOMO CASE POPOLARI PER LA PROVINCIA DI BRINDISI


PROGETTO CASE POPOLARI (LEGGE 640) TIPO B

SCALA 1:50

1/2 Pianta Fondazioni

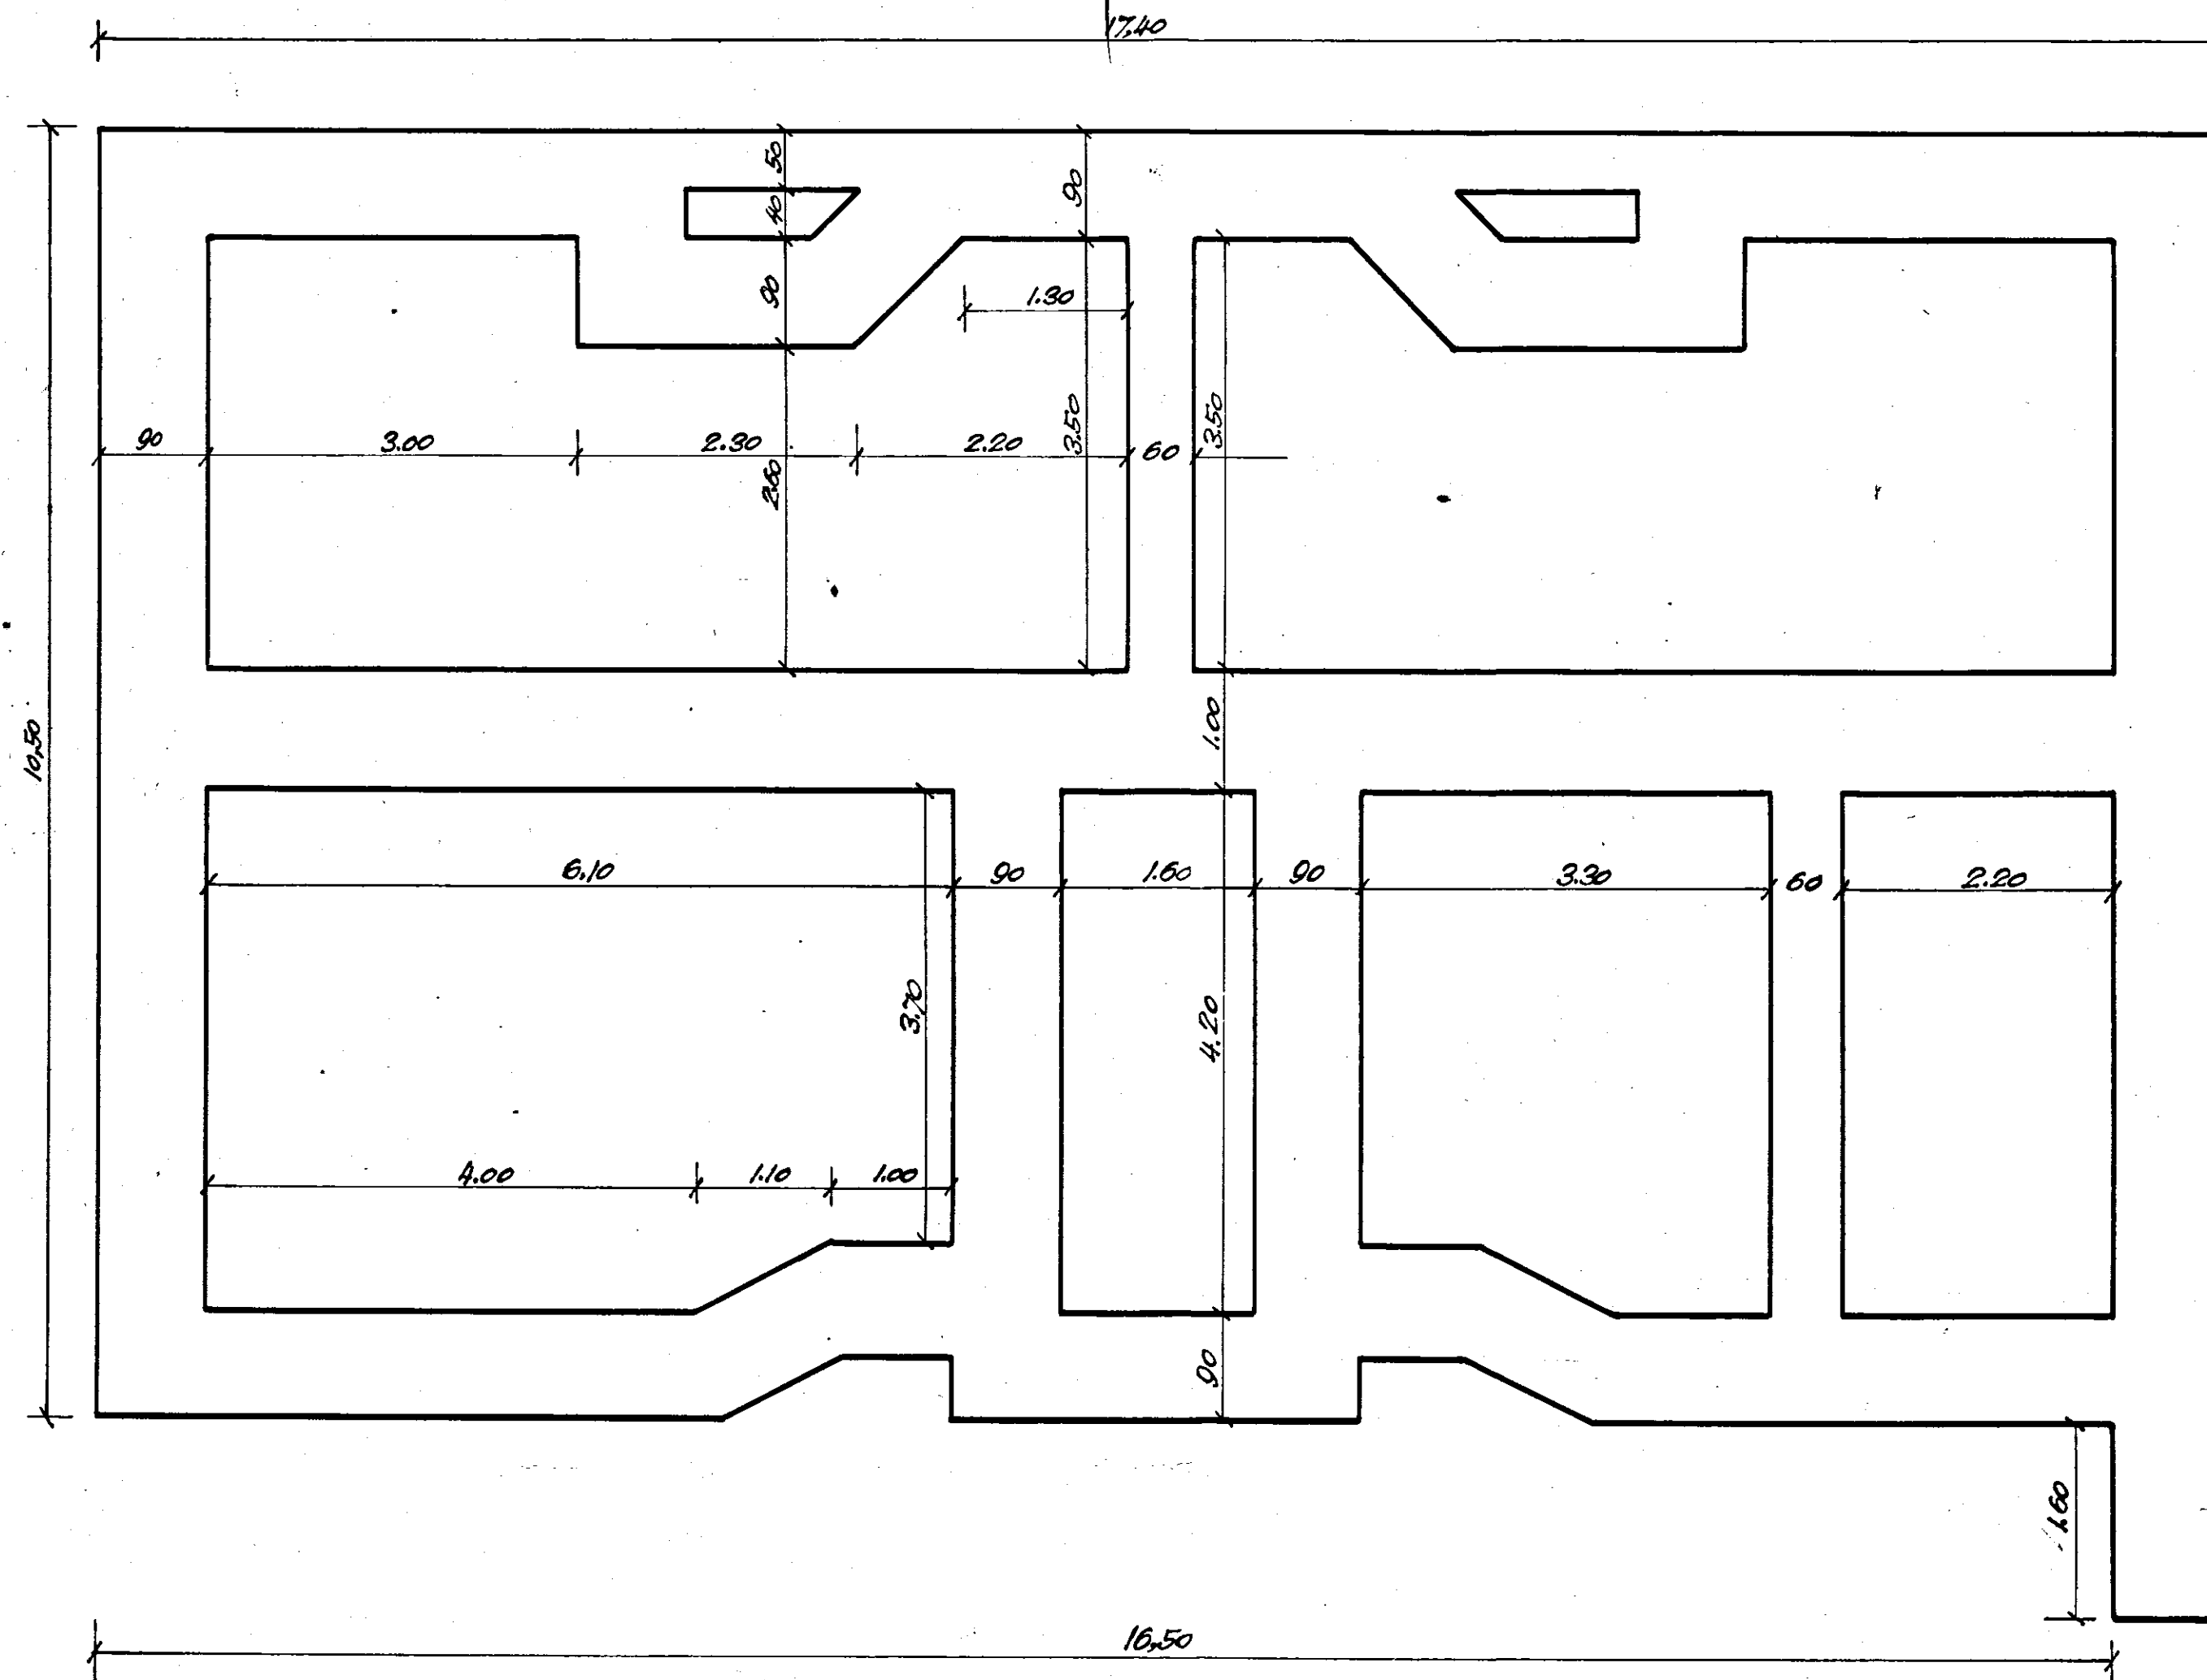

1/2 Pianta Scantinato

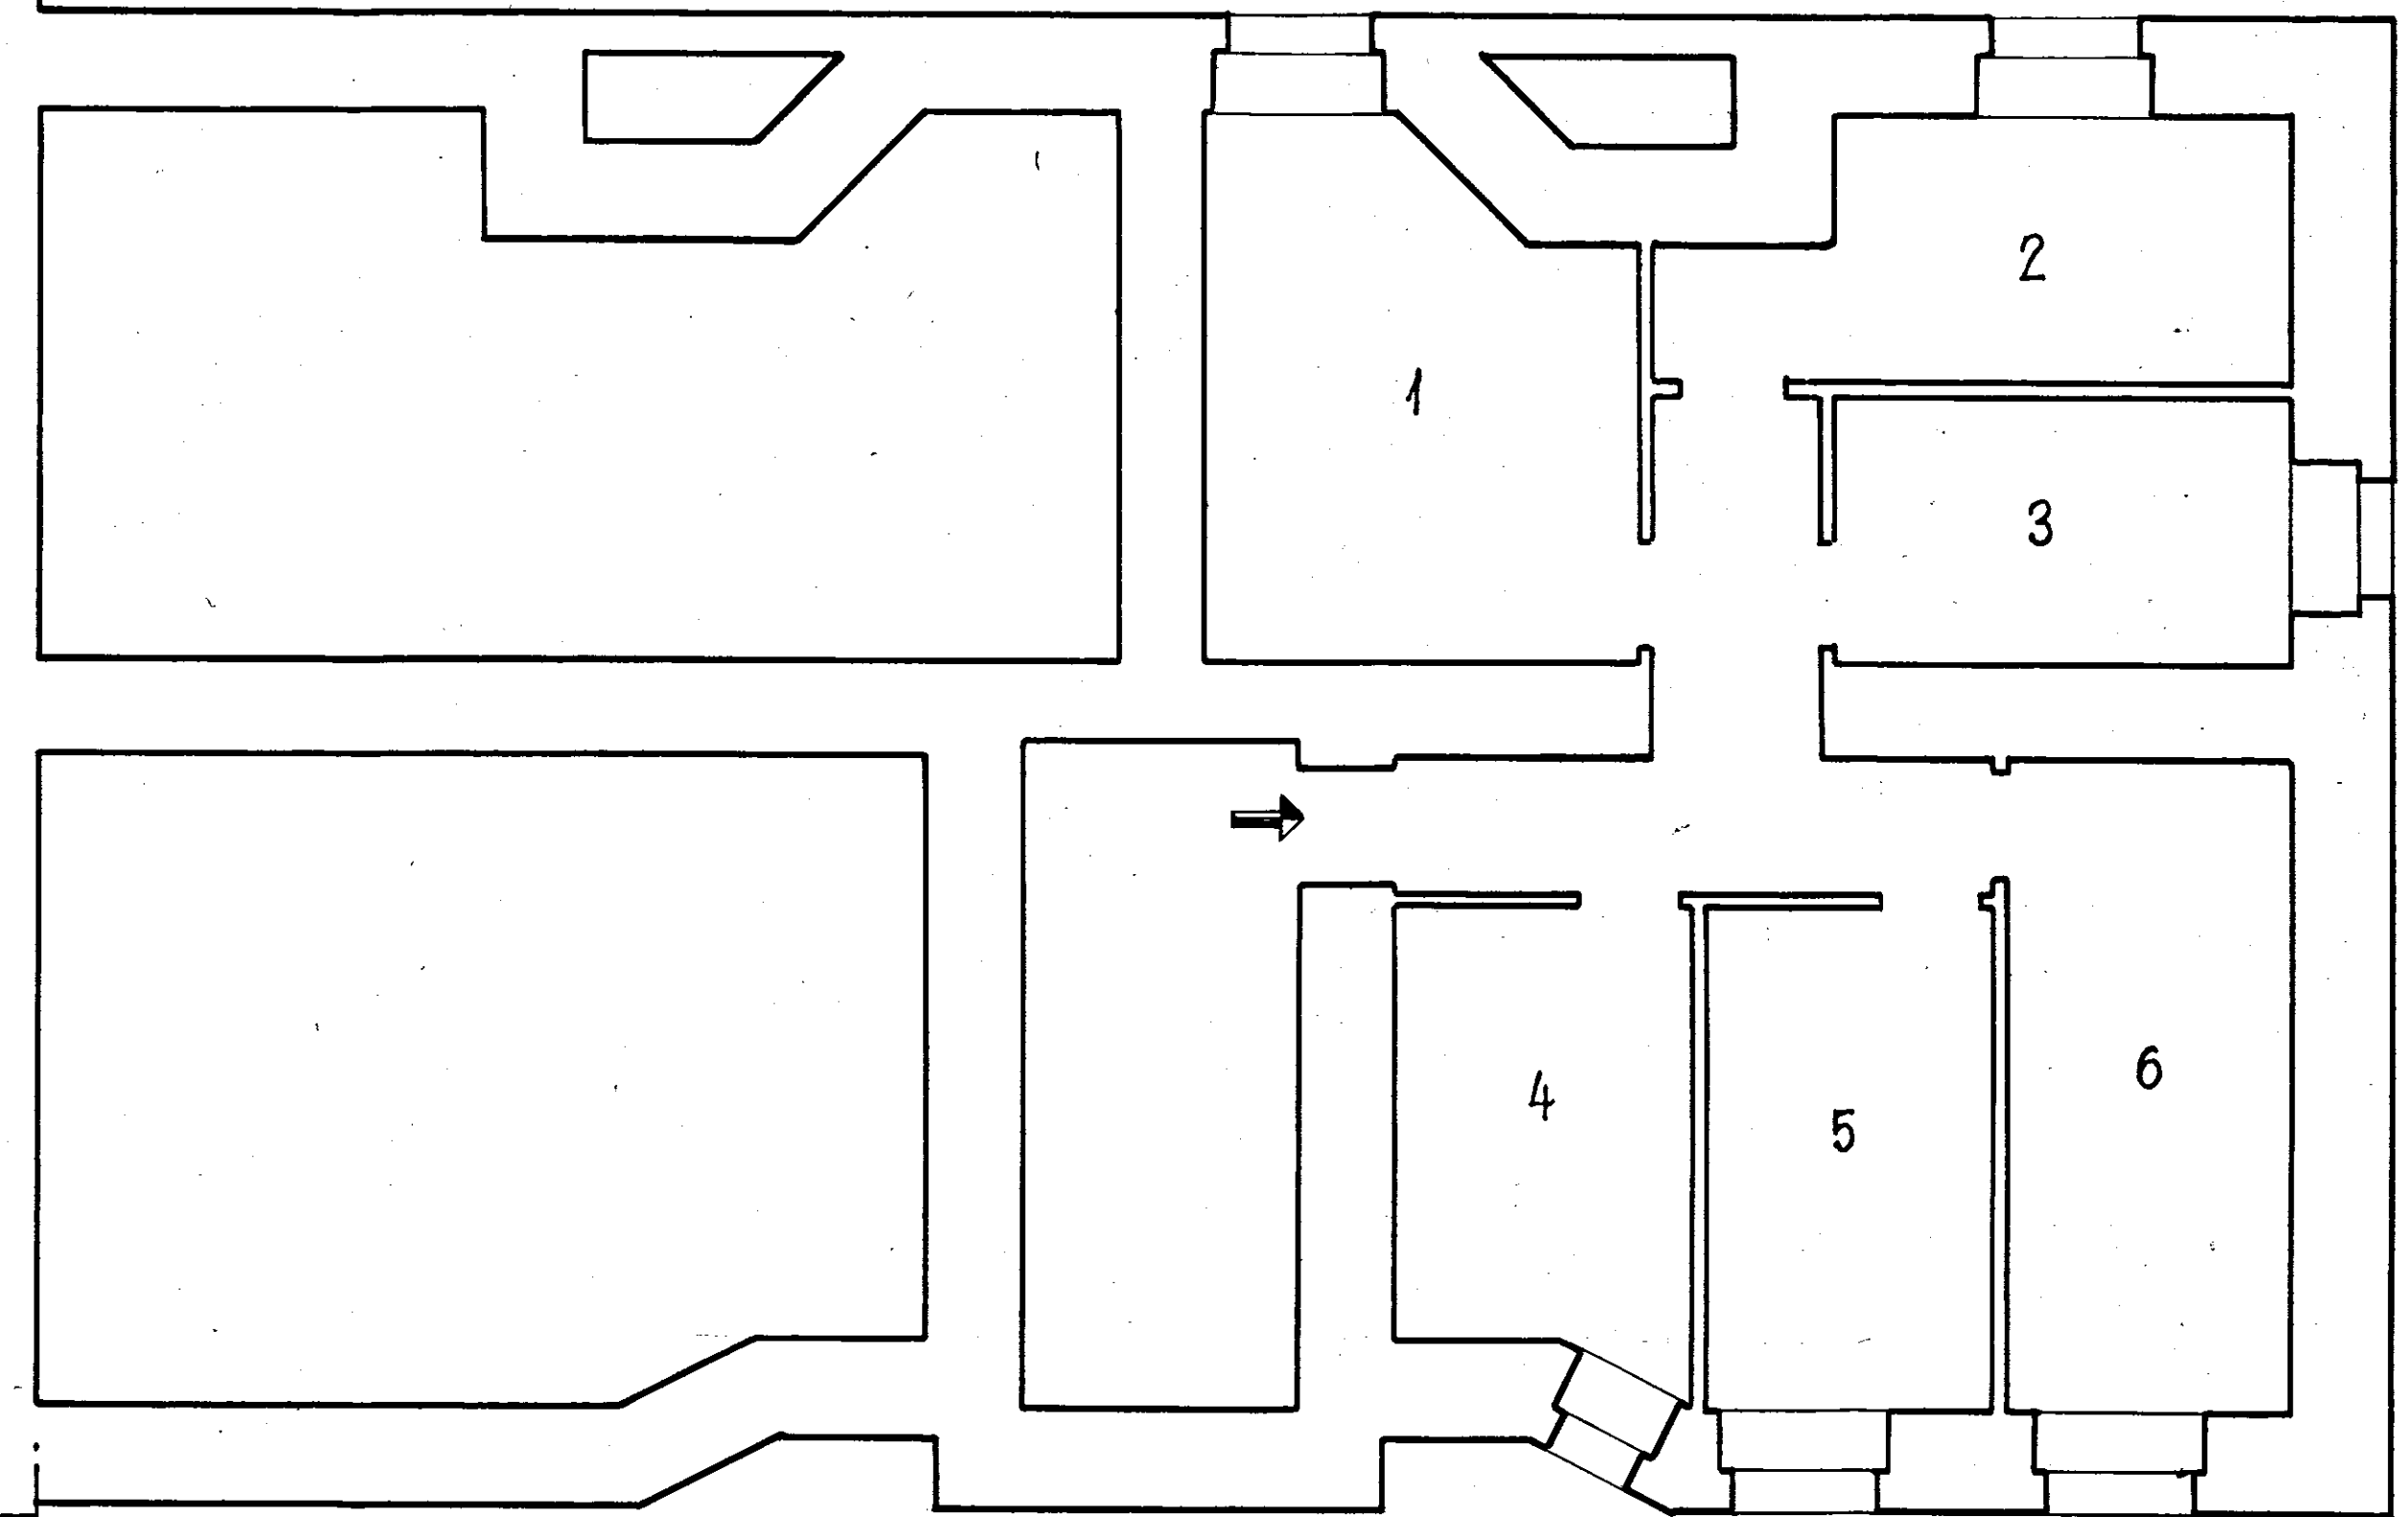

PROVVEDITORATO CASE POPOLARI
COMITATO PROVINCIALE
adunanza del 3 SETTEMBRE
N. 1

