


PLINTO A n°8

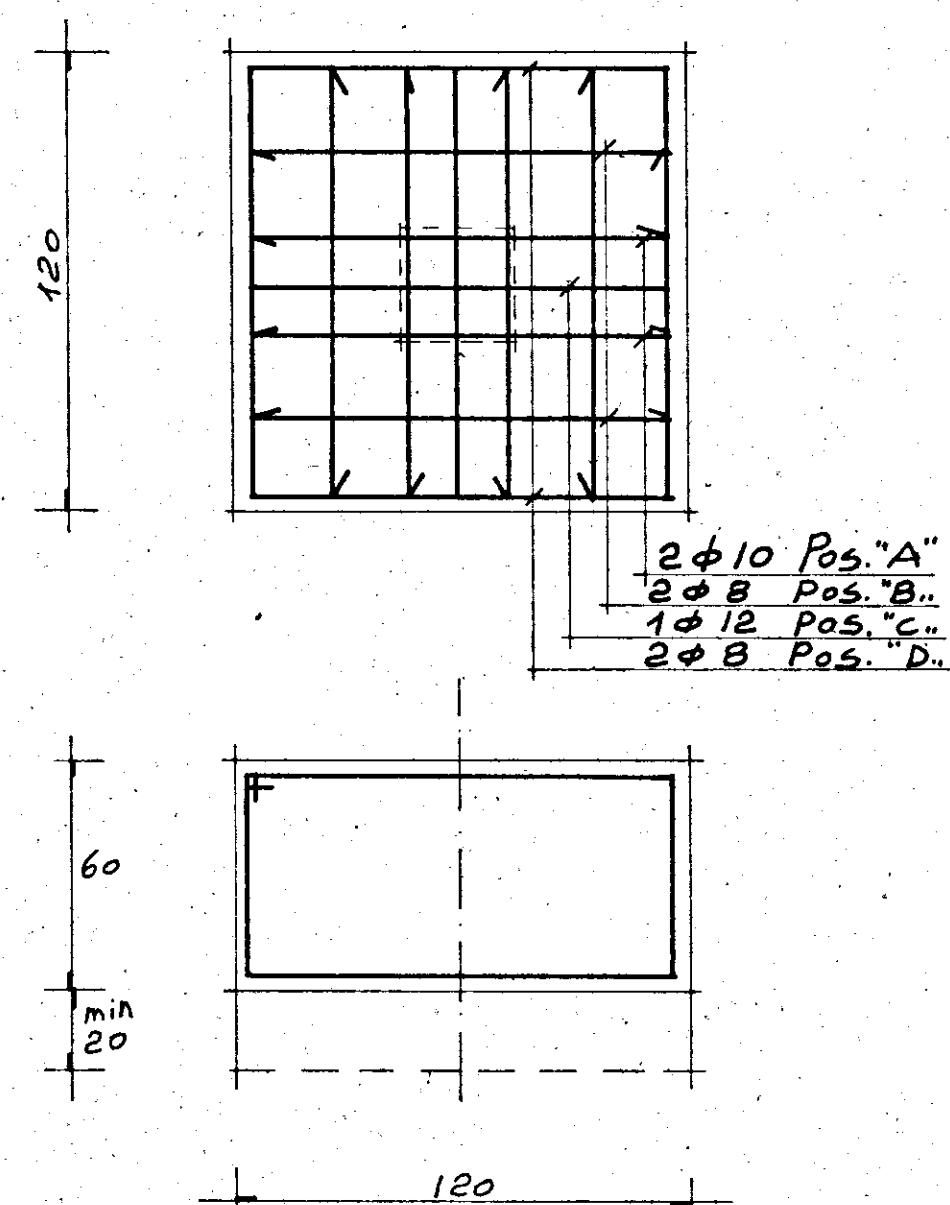


2 ϕ 10 Pos. A 112 n°4 x mt. 1.32
2 ϕ 8 Pos. B 112 n°4 x mt. 1.28

1 ϕ 12 Pos. C 112 n°2 x mt. 3.62

2 ϕ 8 Pos. D 112 n°4 x mt. 3.54

PLINTO B n°7

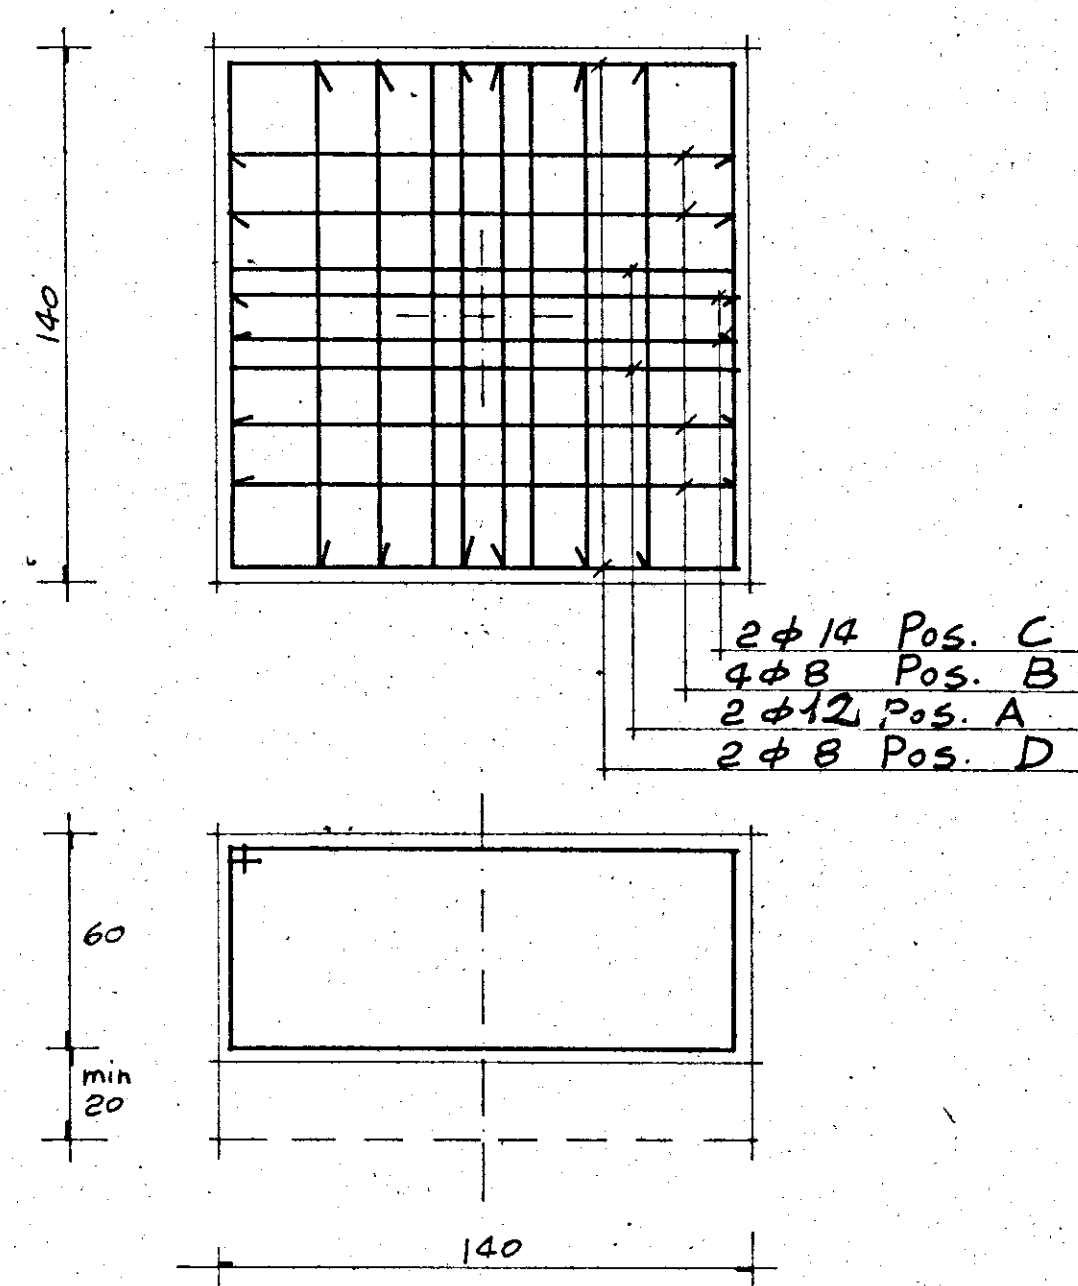


2 ϕ 12 Pos. A 132 n°4 x mt. 4.02

4 ϕ 8 Pos. B 132 n°8 x mt. 1.48

2 ϕ 14 Pos. C 132 n°4 x mt. 1.60

2 ϕ 8 Pos. D 132 n°4 x mt. 3.94

PLINTO C n°9

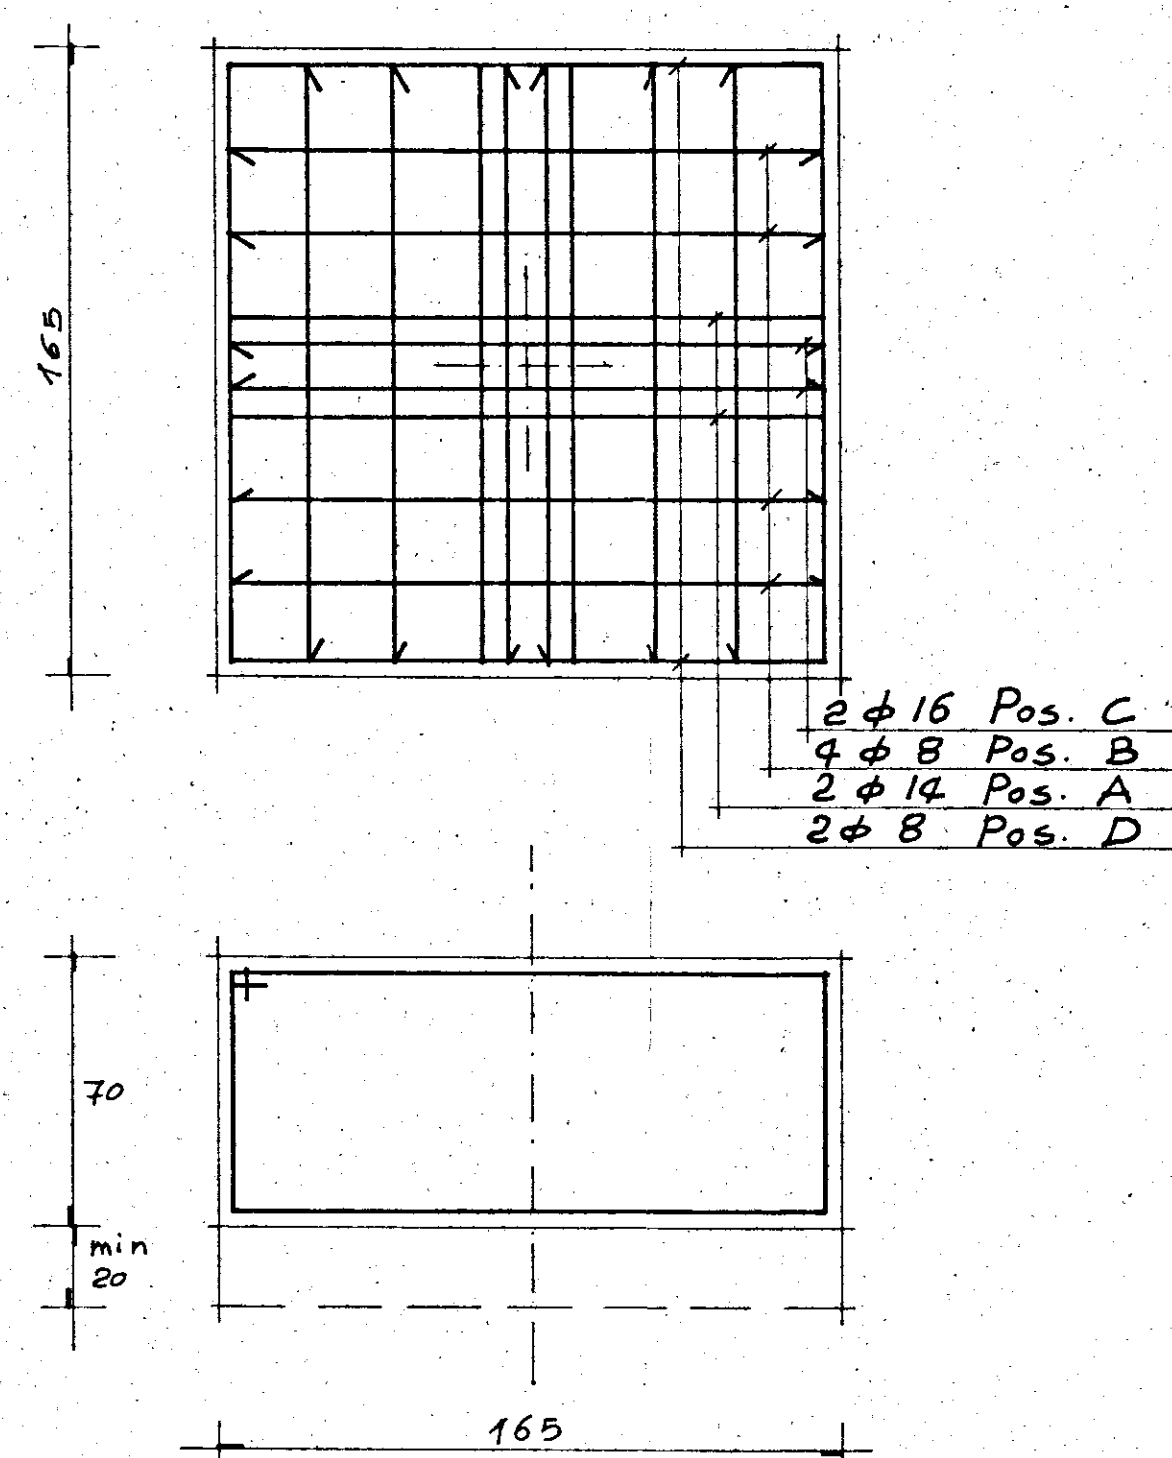


2 ϕ 14 Pos. A 157 n°4 x mt. 4.76

4 ϕ 8 Pos. B 157 n°8 x mt. 1.73

2 ϕ 16 Pos. C 157 n°4 x mt. 1.89

2 ϕ 8 Pos. D 157 n°4 x mt. 4.64

PLINTO D n°2

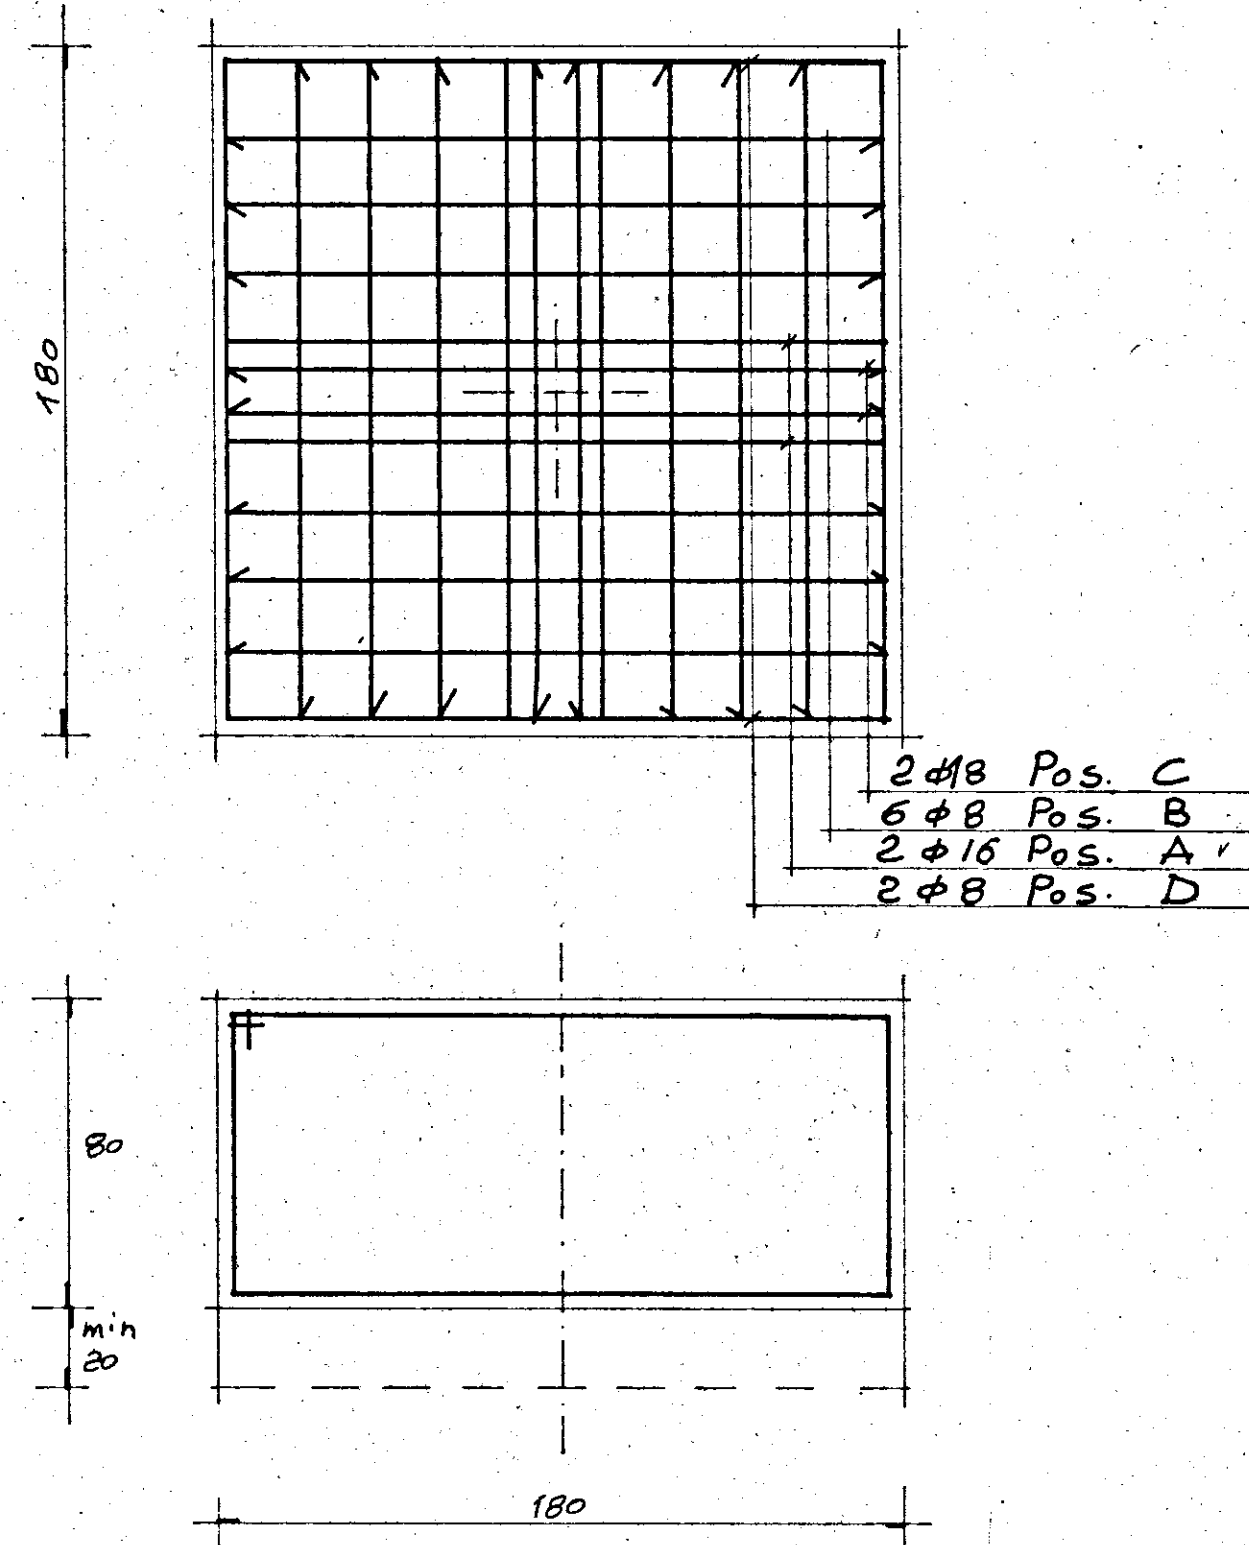


2 ϕ 16 Pos. A 172 n°4 x mt. 5.30

5 ϕ 8 Pos. B 172 n°12 x mt. 1.84

2 ϕ 18 Pos. C 172 n°4 x mt. 2.08

2 ϕ 8 Pos. D 172 n°4 x mt. 5.14

PLINTO E n°2

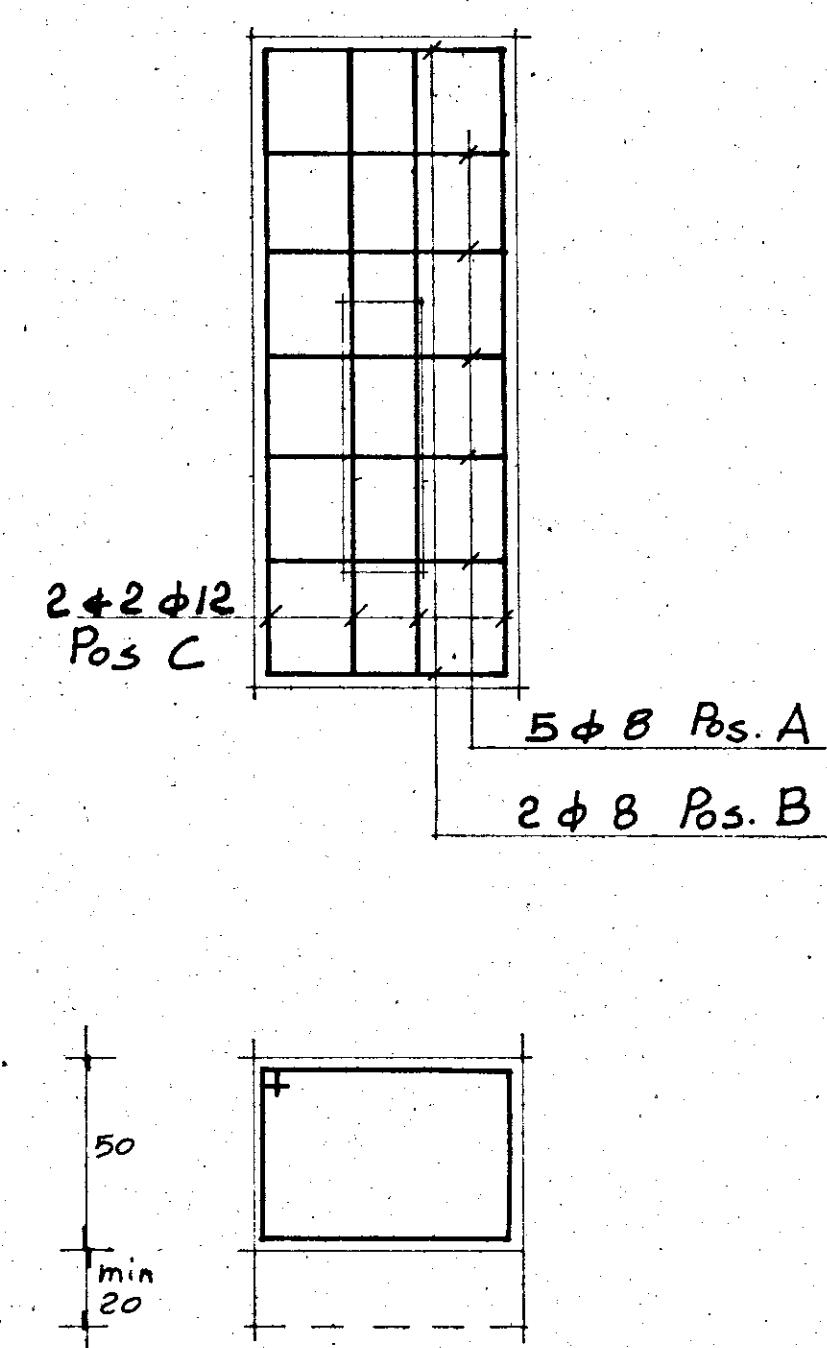


5 ϕ 8 n°5 x mt. 0.82

5 ϕ 8 Pos. A n°5 x mt. 1.74

2+2 ϕ 8 Pos. C 46 n°4 x mt. 4.32

2 ϕ 8 Pos. B 46 n°2 x mt. 2.40

PLINTO F n°2

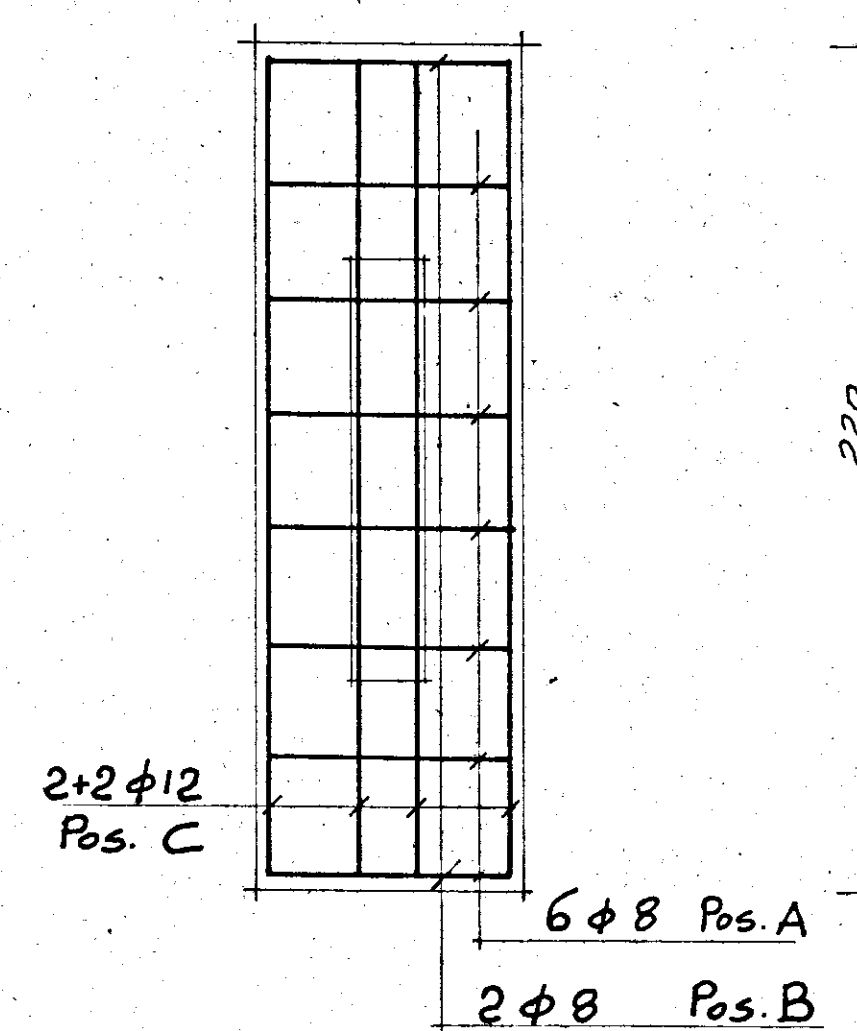

6 ϕ 8 n°6 x mt. 0.82

6 ϕ 8 Pos. A n°6 x mt. 1.74

2+2 ϕ 12 Pos. C 46 n°4 x mt. 5.48

2 ϕ 8 Pos. B 46 n°2 x mt. 2.40

CEGLIE
Lotto 11

L'IMPRESA

Il Direttore dei Lavori

G studio - progettazione - urbanistica - interni - calcolo - corso Garibaldi 53 - tel. 24047-24048 - Brindisi -	
progetto: ALLOGGI POPOLARI IN CEGLIE MESSAPICA LOTTI n. - II PROGRAMMA INTERVENTO n. 76 del 2/3/1979	data: MAGGIO '80
oggetto: ARMATURA PLINTI	scala: 1:20
conglomerato classe R 300 dosato a 3 q.li/mc. di cemento tipo R 425 SOVRACCARICO ACCIDENTALE PERMANENTE ESCLUSO PESO PROPRIO Acciaio Fe B 44 K	tav. n° 2
C.B. ING. ALDO SOLIMINI	d.l. I.A.C.P.