


RAPP. 1:100

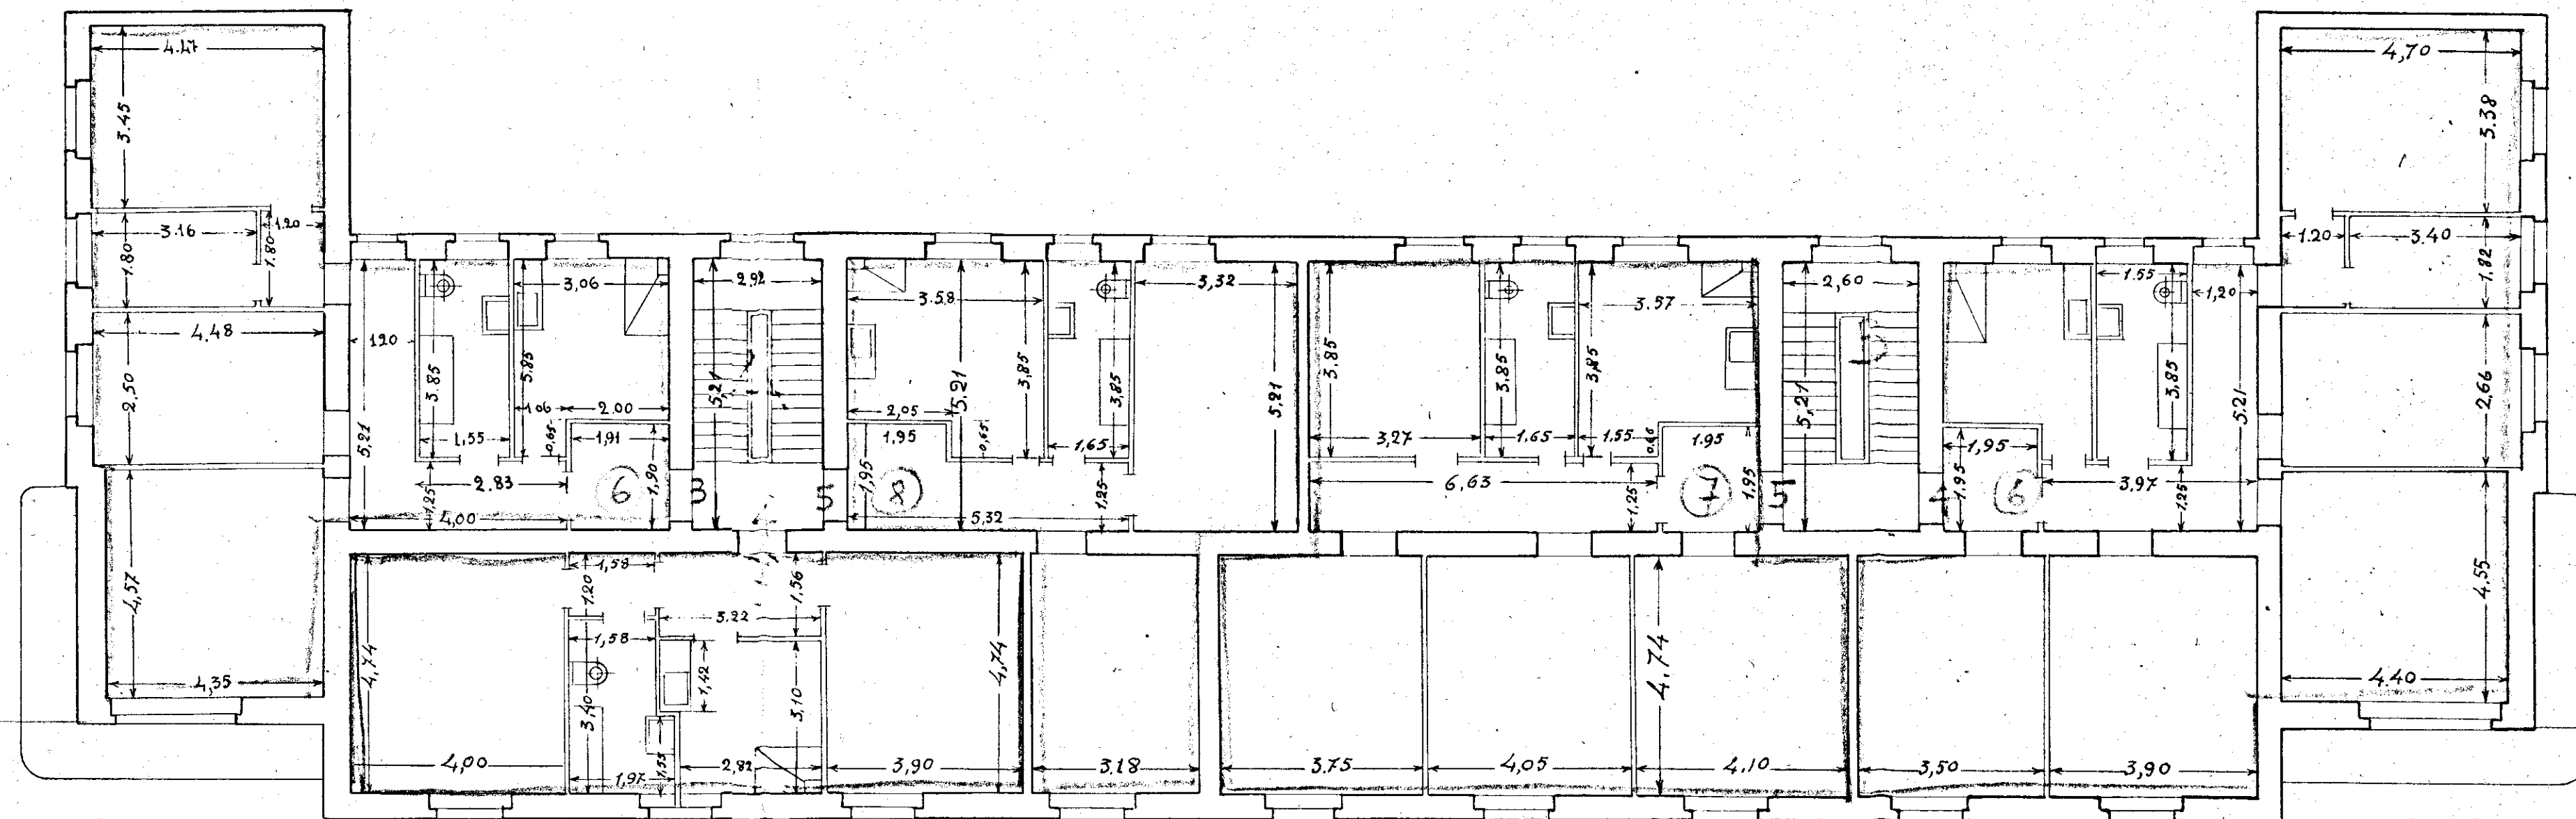

-7 AGO. 1995
X X

L'INGEGNERE DIRETTORE DEI LAVORI

L'INGEGNERE DIRETTORE DEI LAVORI