


15 GEN 1960

TAV. N° 1

STUDIO TECNICO
ING. CORRADO TRAVAGLINI
IMPRESA GEOM. ANTONIO MORELLI
Via da Aprisi

IL DIRETTORE DEI LAVORI

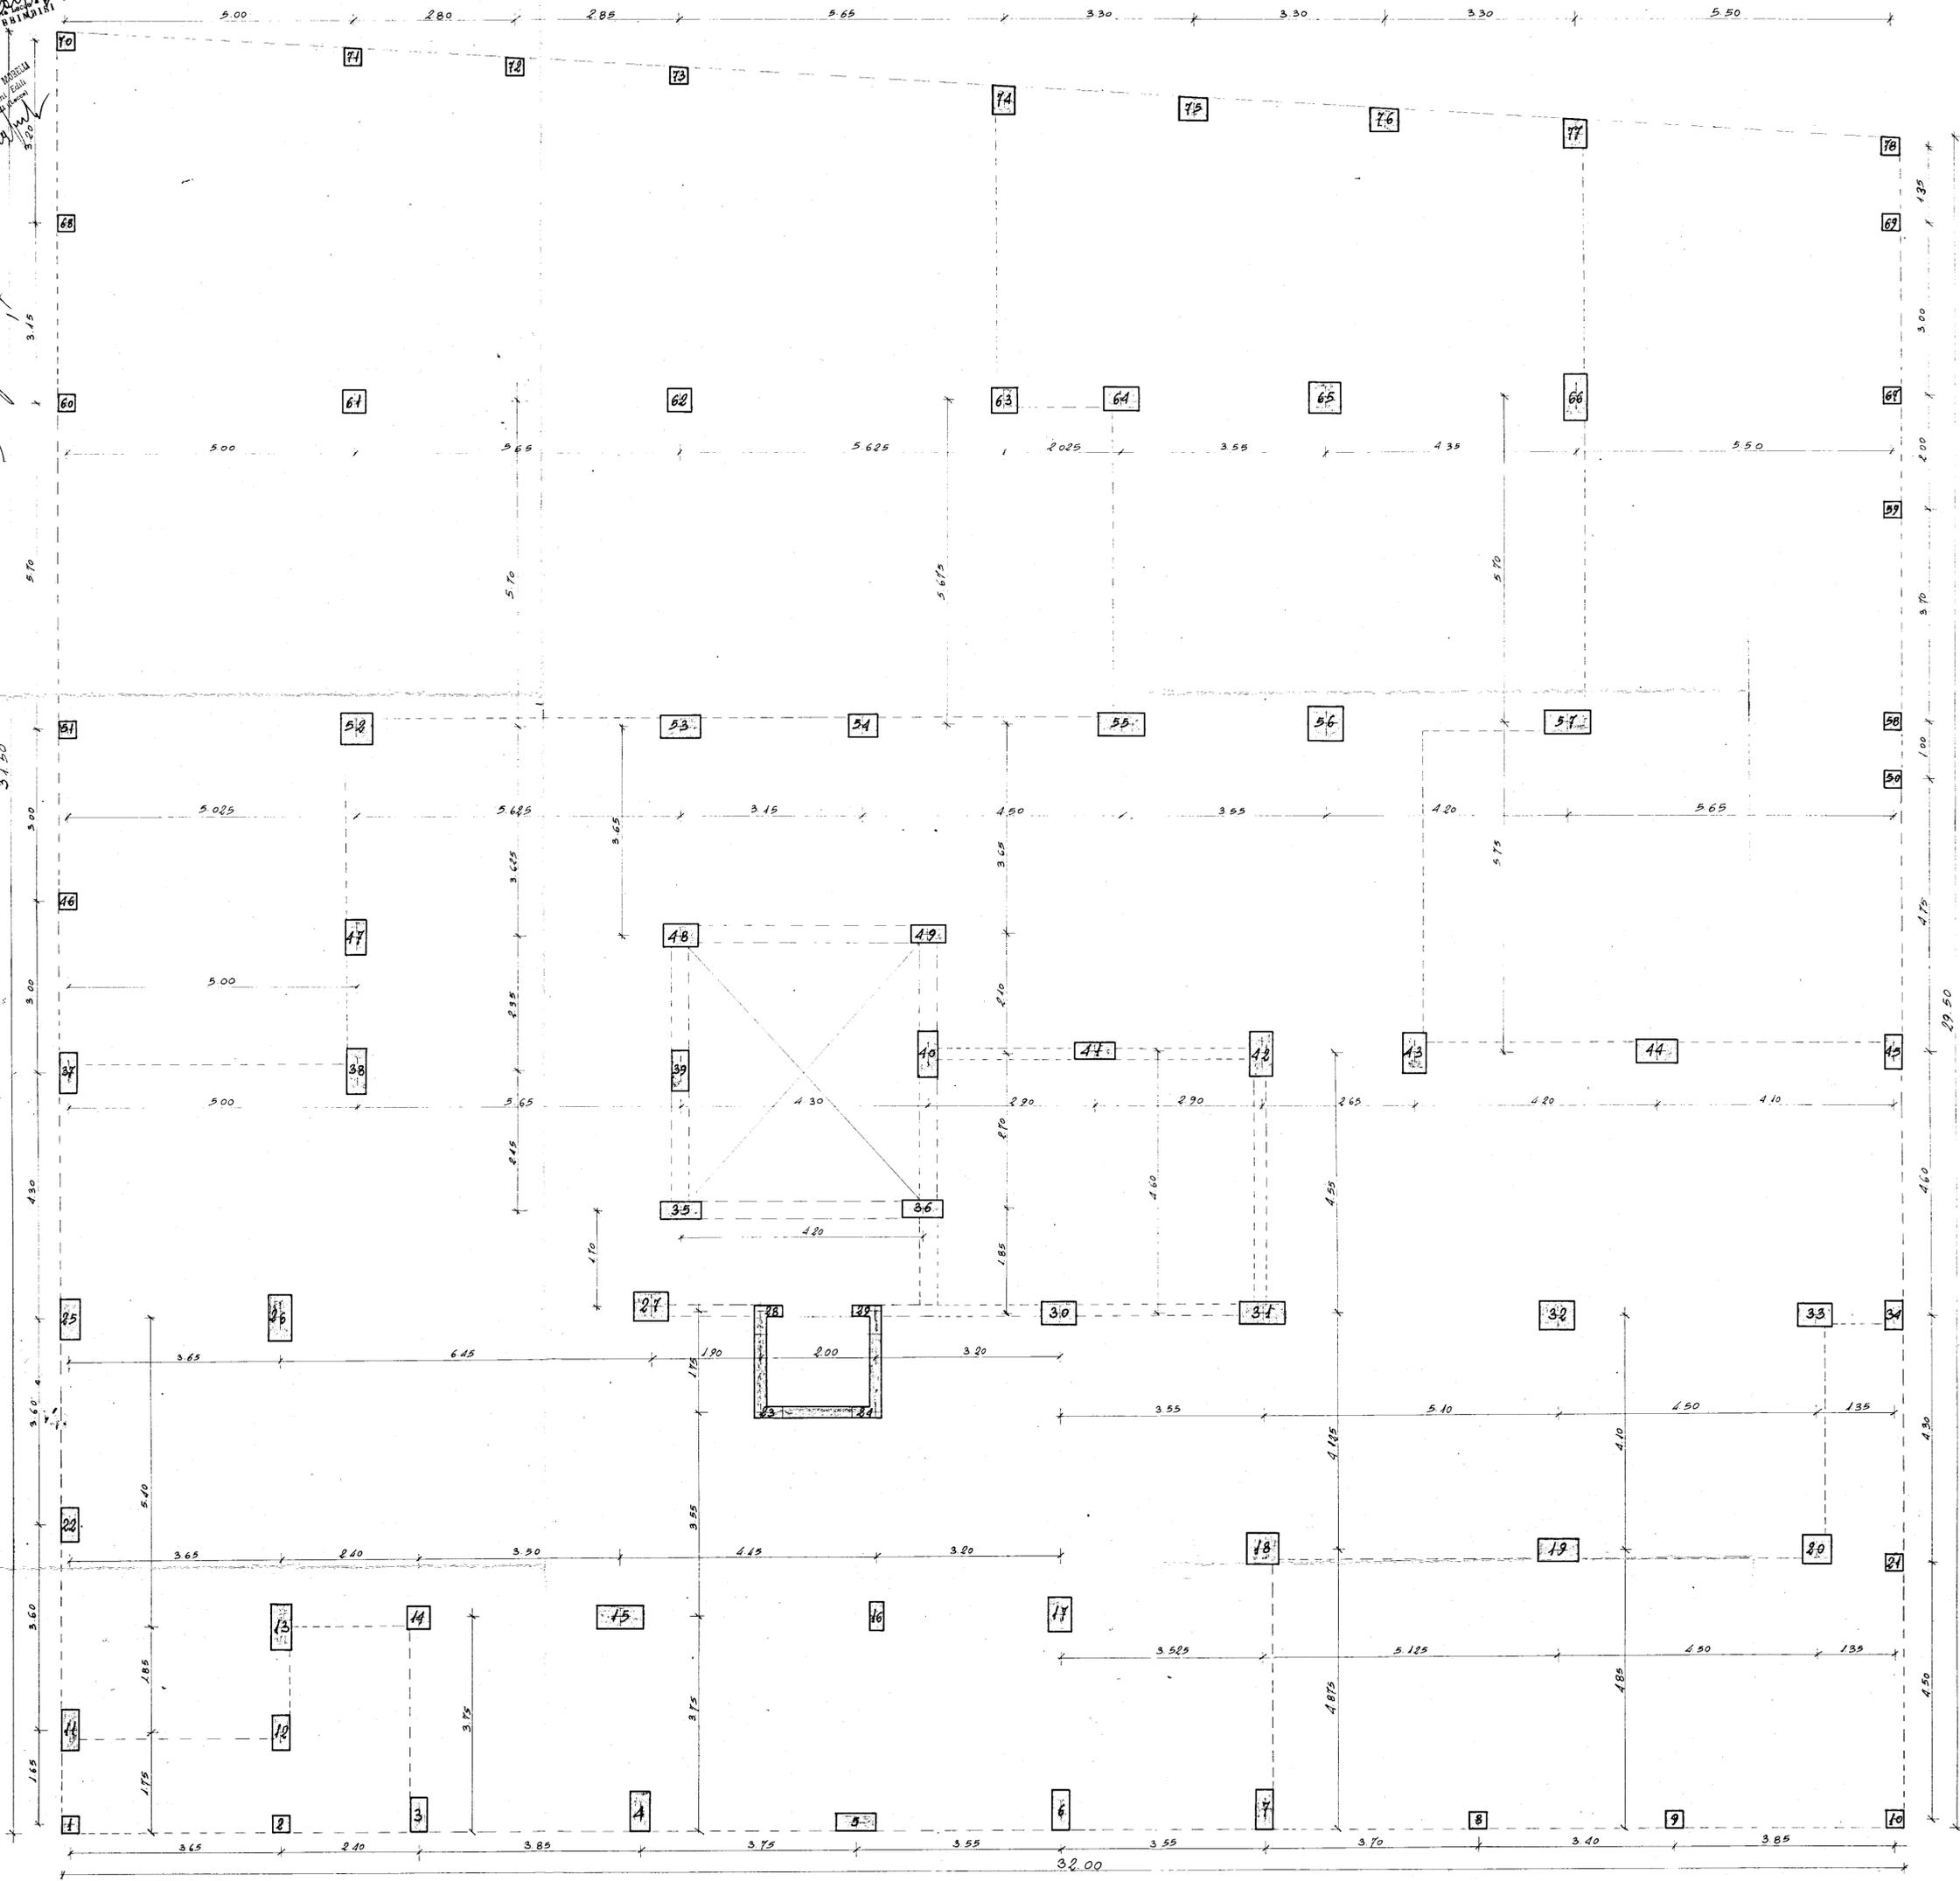

VIA DA APRISI

VIA CARULLINI