

COMUNE DI CISTERNINO

PROVINCIA DI BRINDISI

Cant. n° 17658



Fabbricato A

Località:

Prolungamento Via Principe Amedeo

PIANTA TERRAZZE

RISCATTO

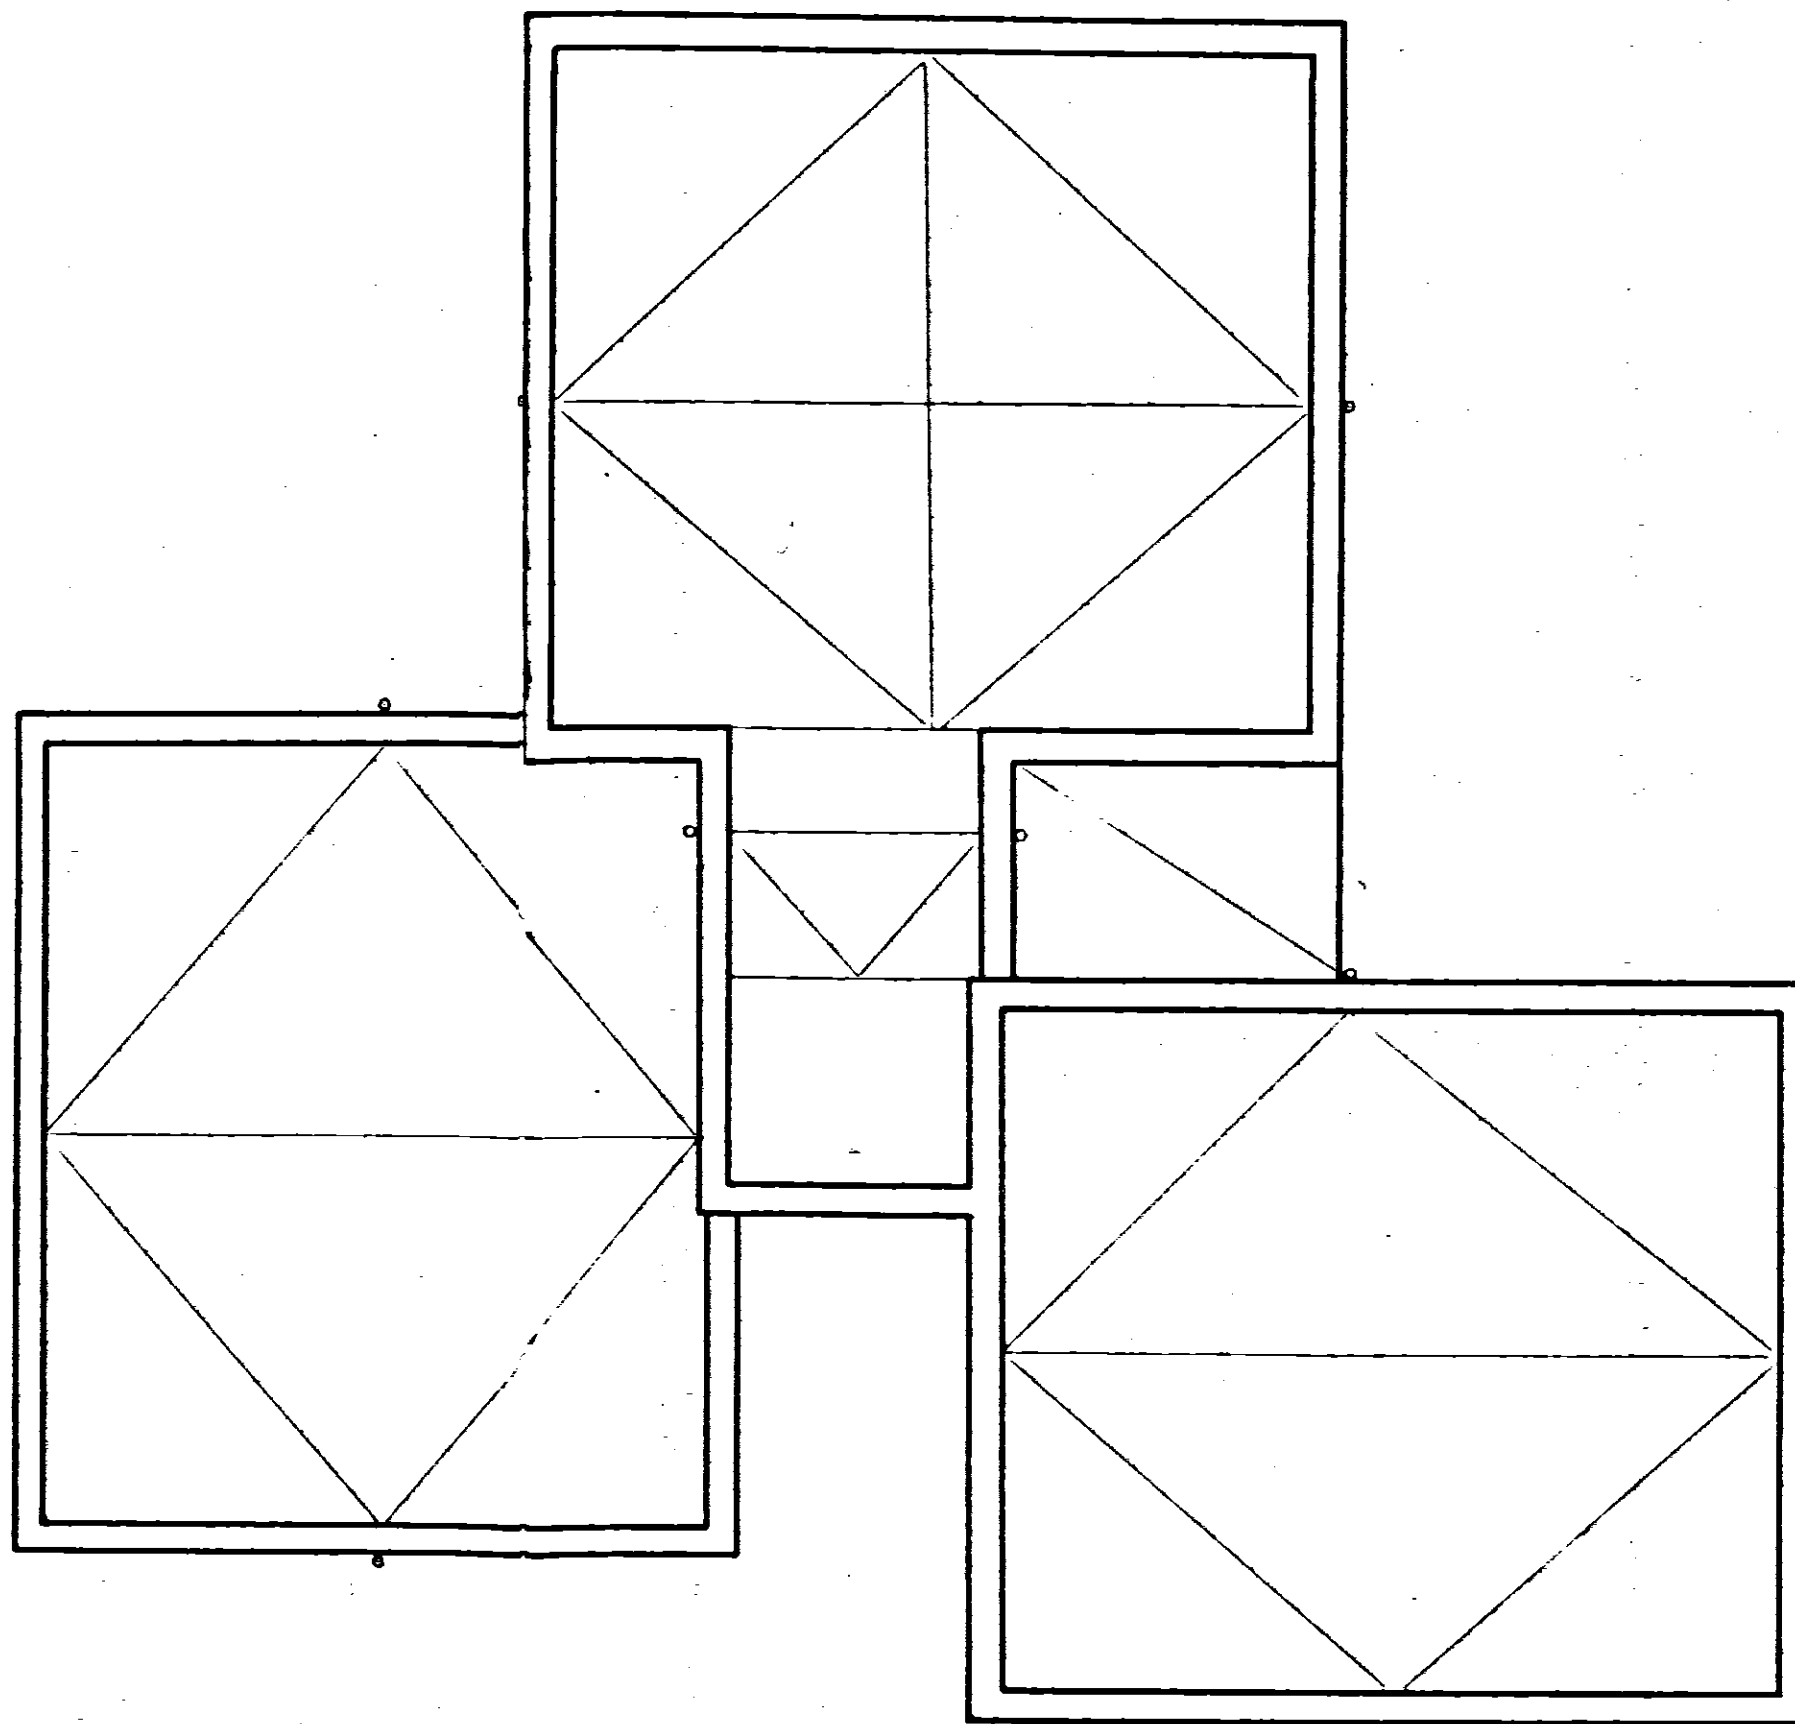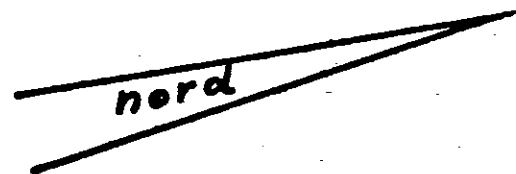

Data della compilazione Aprile 1962

Scale 1:100