


30

MESAGNE - CANT. 17656 - PALAZZINA C.

Pianta cantine

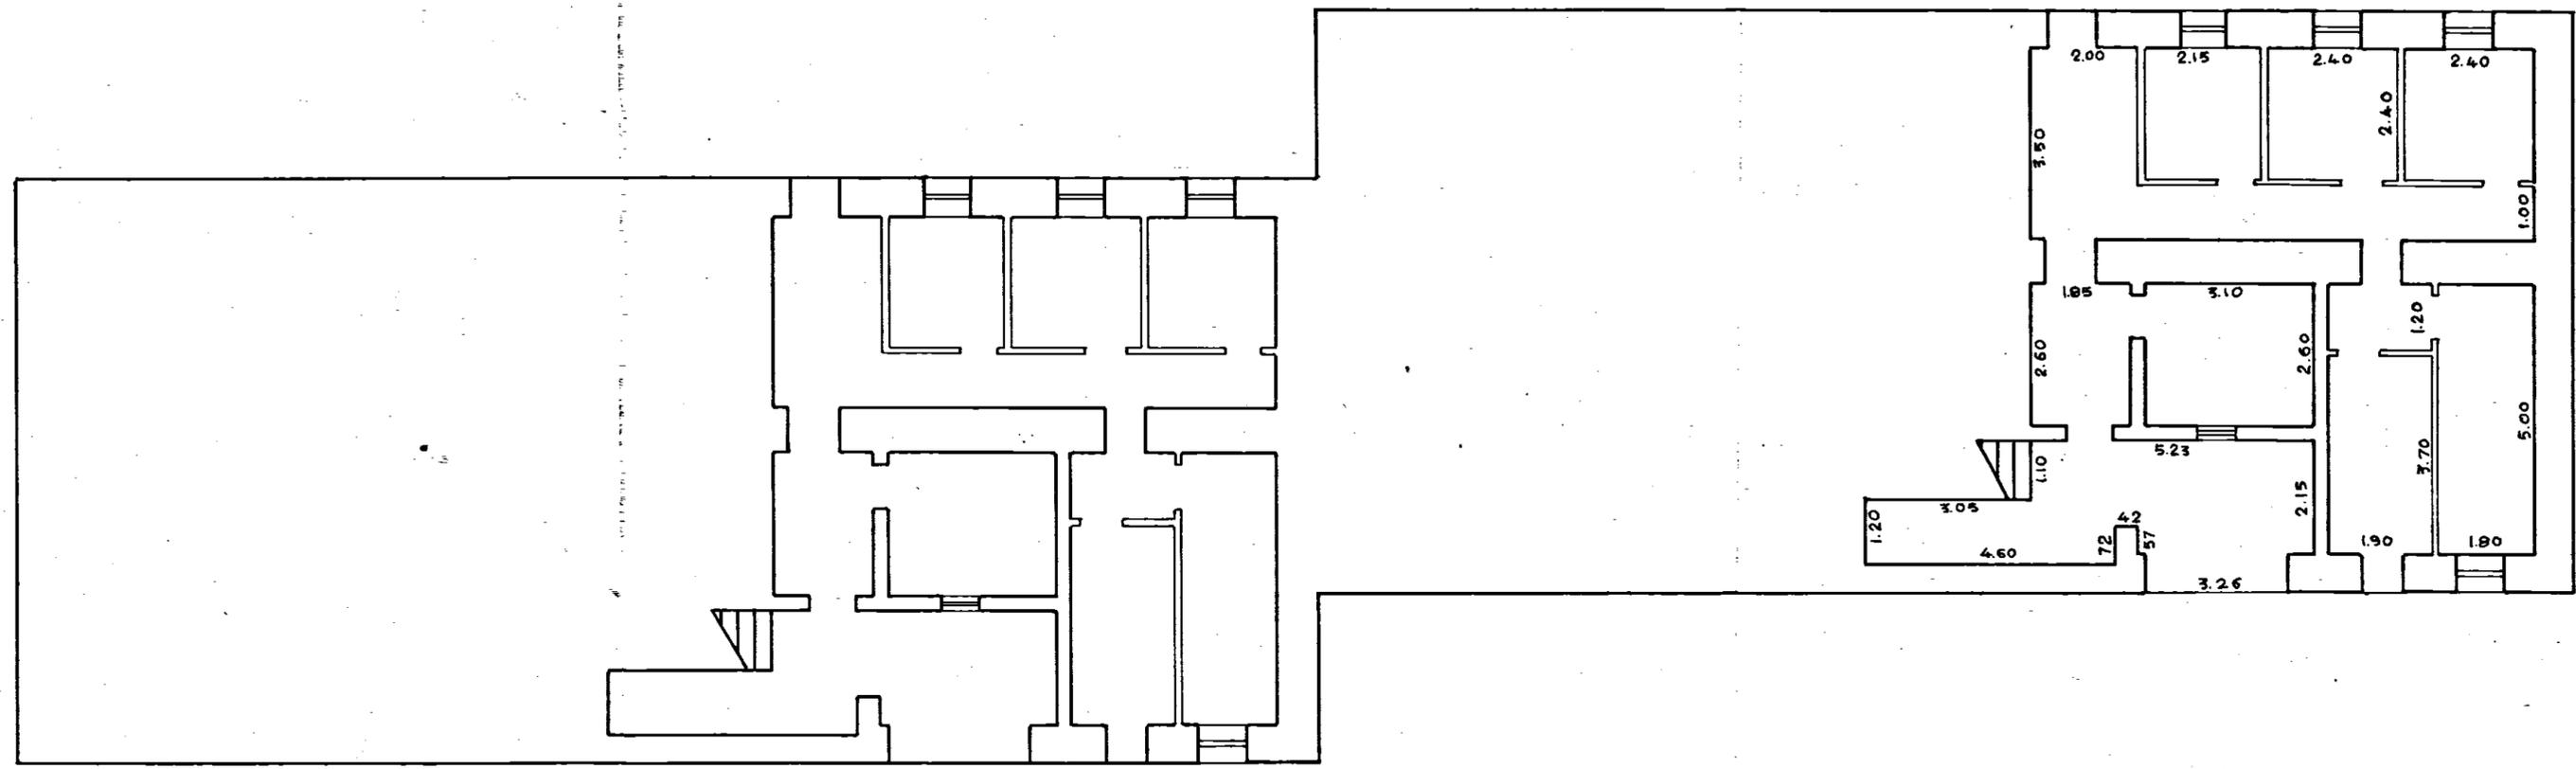

L'IMPRESA
[Signature]

IL DIRETTORE DEI LAVORI
[Signature]

Rapp. 1:100