Trave 2-5-8-11-14-17

(ultimo piano)

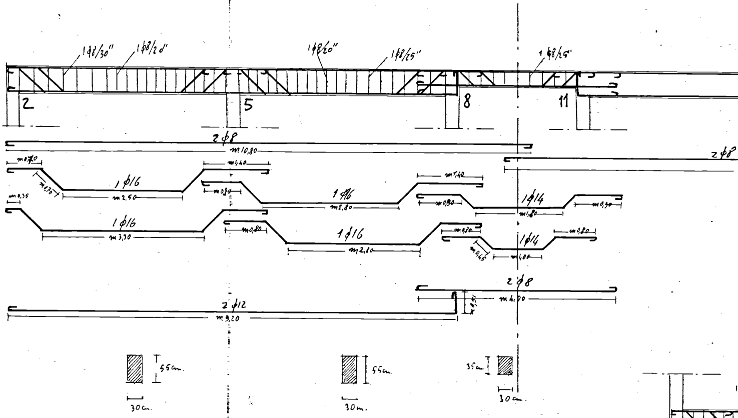
1ϕ8/30"
1ϕ8/20"
1ϕ8/20"
1ϕ8/25"
1ϕ8/25"
2
5
8
11
2ϕ8
m10,80
2ϕ8
m0,70
m1,70
1ϕ16
m2,50
m1,40
m0,80
1ϕ16
m2,80
m1,40
m0,30
1ϕ14
m1,80
m0,30
m0,35
1ϕ16
m3,30
m0,80
1ϕ16
m2,10
m0,80
m0,45
1ϕ14
m1,00
m0,80
2ϕ8
m4,00
m0,51
2ϕ12
m9,20
55cm.
30cm.
55cm.
30cm.
35cm.
30cm.

Trave 2-5-8-11-14-17

(piani 3° e 4°)

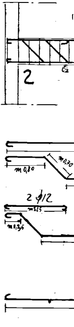
2
m0,80
m0,30
2ϕ12
m3,25
m1,36

22

INA-CASA IST. CASE POPOLARI DI BRINDISI

SECONDO SETTENNIO

PALAZZINA TIPO "C" E "D" IN F. FONTANA

ARMATURE DEL PIANO TIPO DELLE PALAZZ. C-D

L'IMPRESA

IL CALCOLATORE

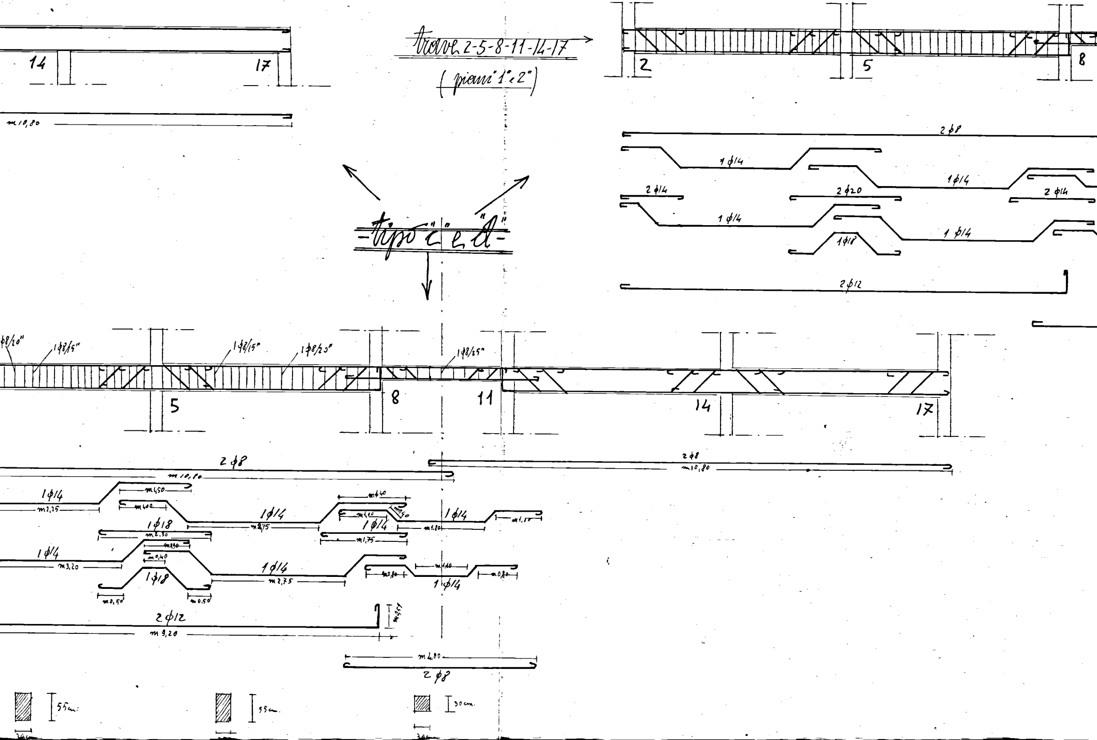
14
17
m 10,80
trave 2-5-8-11-14-17
(piani 1° e 2°)
-tipo "c" e "d"-
2
5
8
2 ϕ8
1 ϕ14
1 ϕ14
2 ϕ14
2 ϕ20
2 ϕ14
1 ϕ14
1 ϕ14
1 ϕ18
2 ϕ12
ϕ8/20"
1ϕ8/15"
1ϕ8/15"
1ϕ8/20"
1ϕ8/25"
5
8
11
14
17
2 ϕ8
m 10,80
2 ϕ8
m 10,80
1 ϕ14
m 2,25
m 1,50
m 1,00
1 ϕ14
m 2,75
m 1,40
m 1,00
m 0,50
1 ϕ14
m 1,80
m 1,50
1 ϕ18
m 2,30
1 ϕ14
m 1,75
m 0,30
m 0,40
1 ϕ14
m 3,20
1 ϕ18
m 0,50
m 0,50
1 ϕ14
m 2,75
m 0,80
m 1,40
m 0,80
1 ϕ14
2 ϕ12
m 9,20
m 0,54
m 4,00
2 ϕ8
55 cm.
55 cm.
30 cm.
30 cm
30 cm

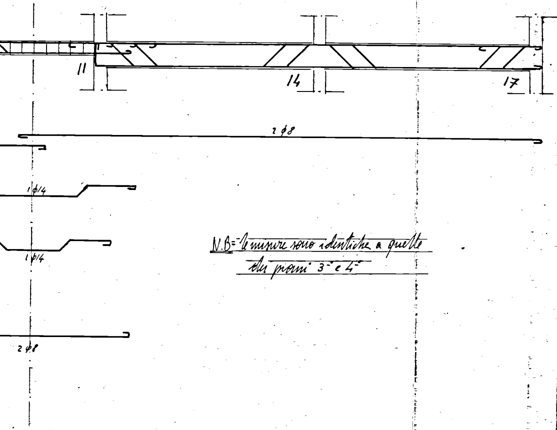
11
14
17
2 φ8
1 φ14
1 φ14
2 φ8

N.B = le misure sono identiche a quelle
dei piani 3° e 4°

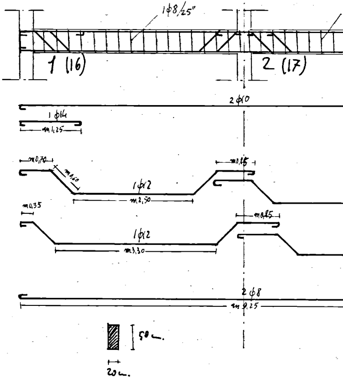
1 φ8/25"
1 (16)
2 (17)
2 φ10
1 φ14
m 1,25
m 0,70
m 0,60
1 φ12
m 2,50
m 0,85
m 0,35
1 φ12
m 3,30
m 0,85
2 φ8
m 9,25
50 cm
20 cm

scala 1:50

trave 1-6-7-12-13-18

(piano tipo)

scala 1:50

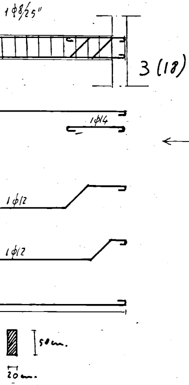

1φ8/25"
3 (18)
1φ14
1φ12
1φ12
50cm.
20cm.

trave di collegamento dei telai per il tipo "c"

trave di collegamento dei telai per il tipo "d"

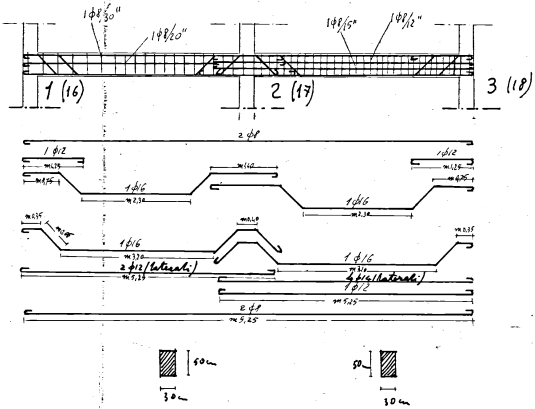

1φ8/30"
1φ8/20"
1φ8/15"
1φ8/12"
1 (16)
2 (17)
3 (18)
2φ8
1φ12
m1,25
m0,75
1φ16
m2,30
m1,40
1φ12
m1,25
m0,75
1φ16
m2,30
m0,35
m0,60
1φ16
m3,70
m0,40
m0,35
1φ16
m3,70
2φ12 (laterali)
m5,25
4φ14 (laterali)
1φ12
m5,25
2φ8
m9,25
50cm
30cm
50cm
30cm

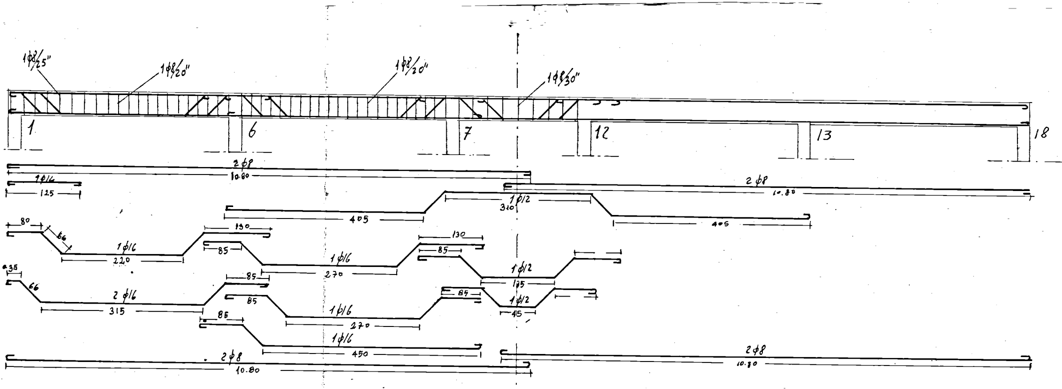
1ϕ8/25"
1ϕ8/20"
1ϕ8/20"
1ϕ8/30"
1
6
7
12
13
18
2ϕ8
10.80
1ϕ16
125
2ϕ8
10.80
1ϕ12
310
405
405
80
66
1ϕ16
220
130
85
1ϕ16
270
130
85
1ϕ12
125
35
66
2ϕ16
315
85
85
1ϕ16
270
85
1ϕ12
45
85
1ϕ16
450
2ϕ8
10.80
2ϕ8
10.80

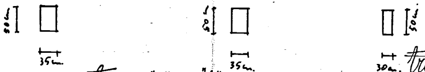
50cm
35cm
50cm
35cm
50cm
30cm

- tipo "c" "e" "d" -

trave 3-4-9-10-15-16

(piano tipo)

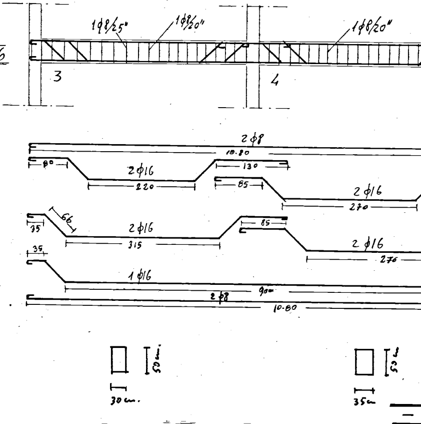
1ϕ8/25"
1ϕ8/20"
1ϕ8/20"
3
4
2ϕ8
10.80
80
2ϕ16
220
130
85
2ϕ16
270
66
35
2ϕ16
315
85
2ϕ16
270
35
1ϕ16
90cm
2ϕ8
10.80
50cm
30cm
50cm
35cm

trave 3-4-9-10-15-16

(piano tipo)

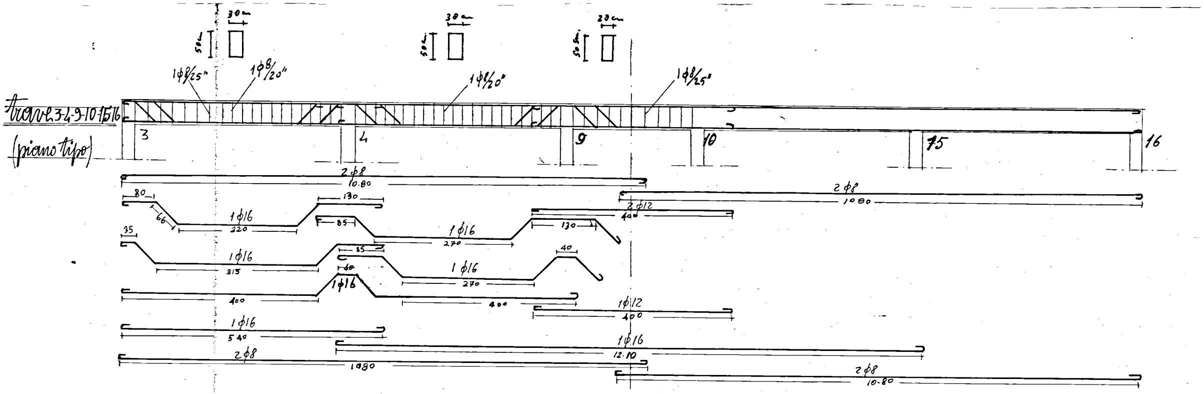
30cm
30cm
20cm
50cm
1φ8/25"
1φ8/20"
1φ8/20"
1φ8/25"
3
4
9
10
15
16
2φ8
10.80
2φ8
1080
80
66
130
1φ16
320
85
1φ16
270
2φ12
400
130
35
1φ16
315
35
40
1φ16
270
40
1φ16
400
400
1φ12
400
1φ16
540
1φ16
12.10
2φ8
1080
2φ8
10.80

- tipo "d" -

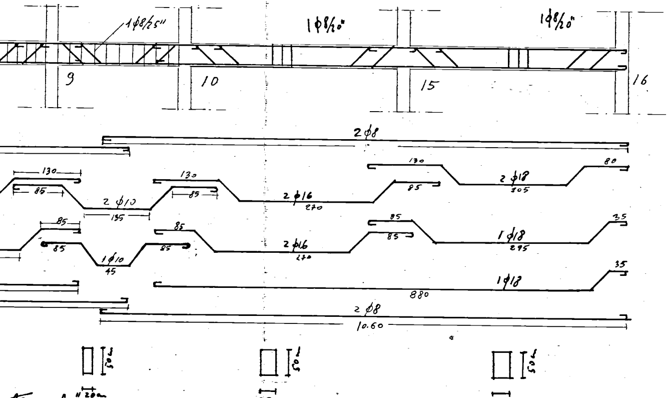
1φ8/25"
1φ8/20"
1φ8/20"
9
10
15
16
2φ8
130
85
2φ10
135
130
85
2φ16
270
130
85
2φ18
305
80
85
85
1φ10
45
85
85
2φ16
270
85
85
1φ18
295
35
1φ18
880
35
2φ8
10.60
50cm
50cm
50cm
35cm.
35cm.

tipo c -
n 20cm