


ISTITUTO AUTONOMO CASE POPOLARI
PER LA PROVINCIA DI BRINDISE

CASE PER LAVORATORI
AGRICOLI DIPENDENTI
IN CEGLIE MESSAPICO

PIANTA MURATURE

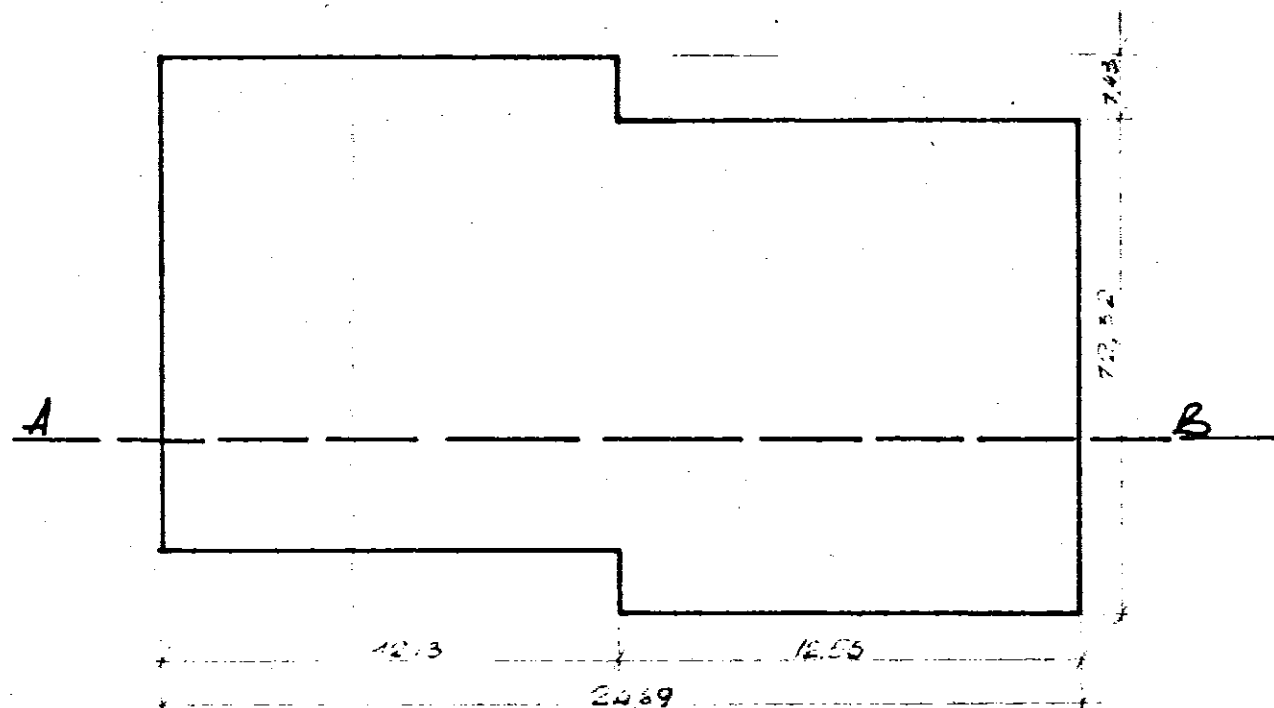


CHIUSI DEL VOLUME

Scala 1:200



PROVVEDITORATO delle OPERE PUBBLICHE
con SEDE in BARI
COMITATO TECNICO AMMINISTRATIVO 1987
comunicazione del
11/6

IL SEGRETARIO

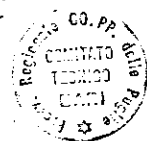

PROVVEDITORATO delle OPERE PUBBLICHE
con SEDE in BARI
COMITATO TECNICO AMMINISTRATIVO
comunicazione del
2/4

IL SEGRETARIO



SEZIONE A-B

