


IMPIANTO DI RISCALDAMENTO A TERMOSIFONE NELLA COSTRUZIONE DI DUE FABBRICATI
 DI CASE PER LAVORATORI IN VASANO
 PALAZZINA D


PIANTA CANTINATO

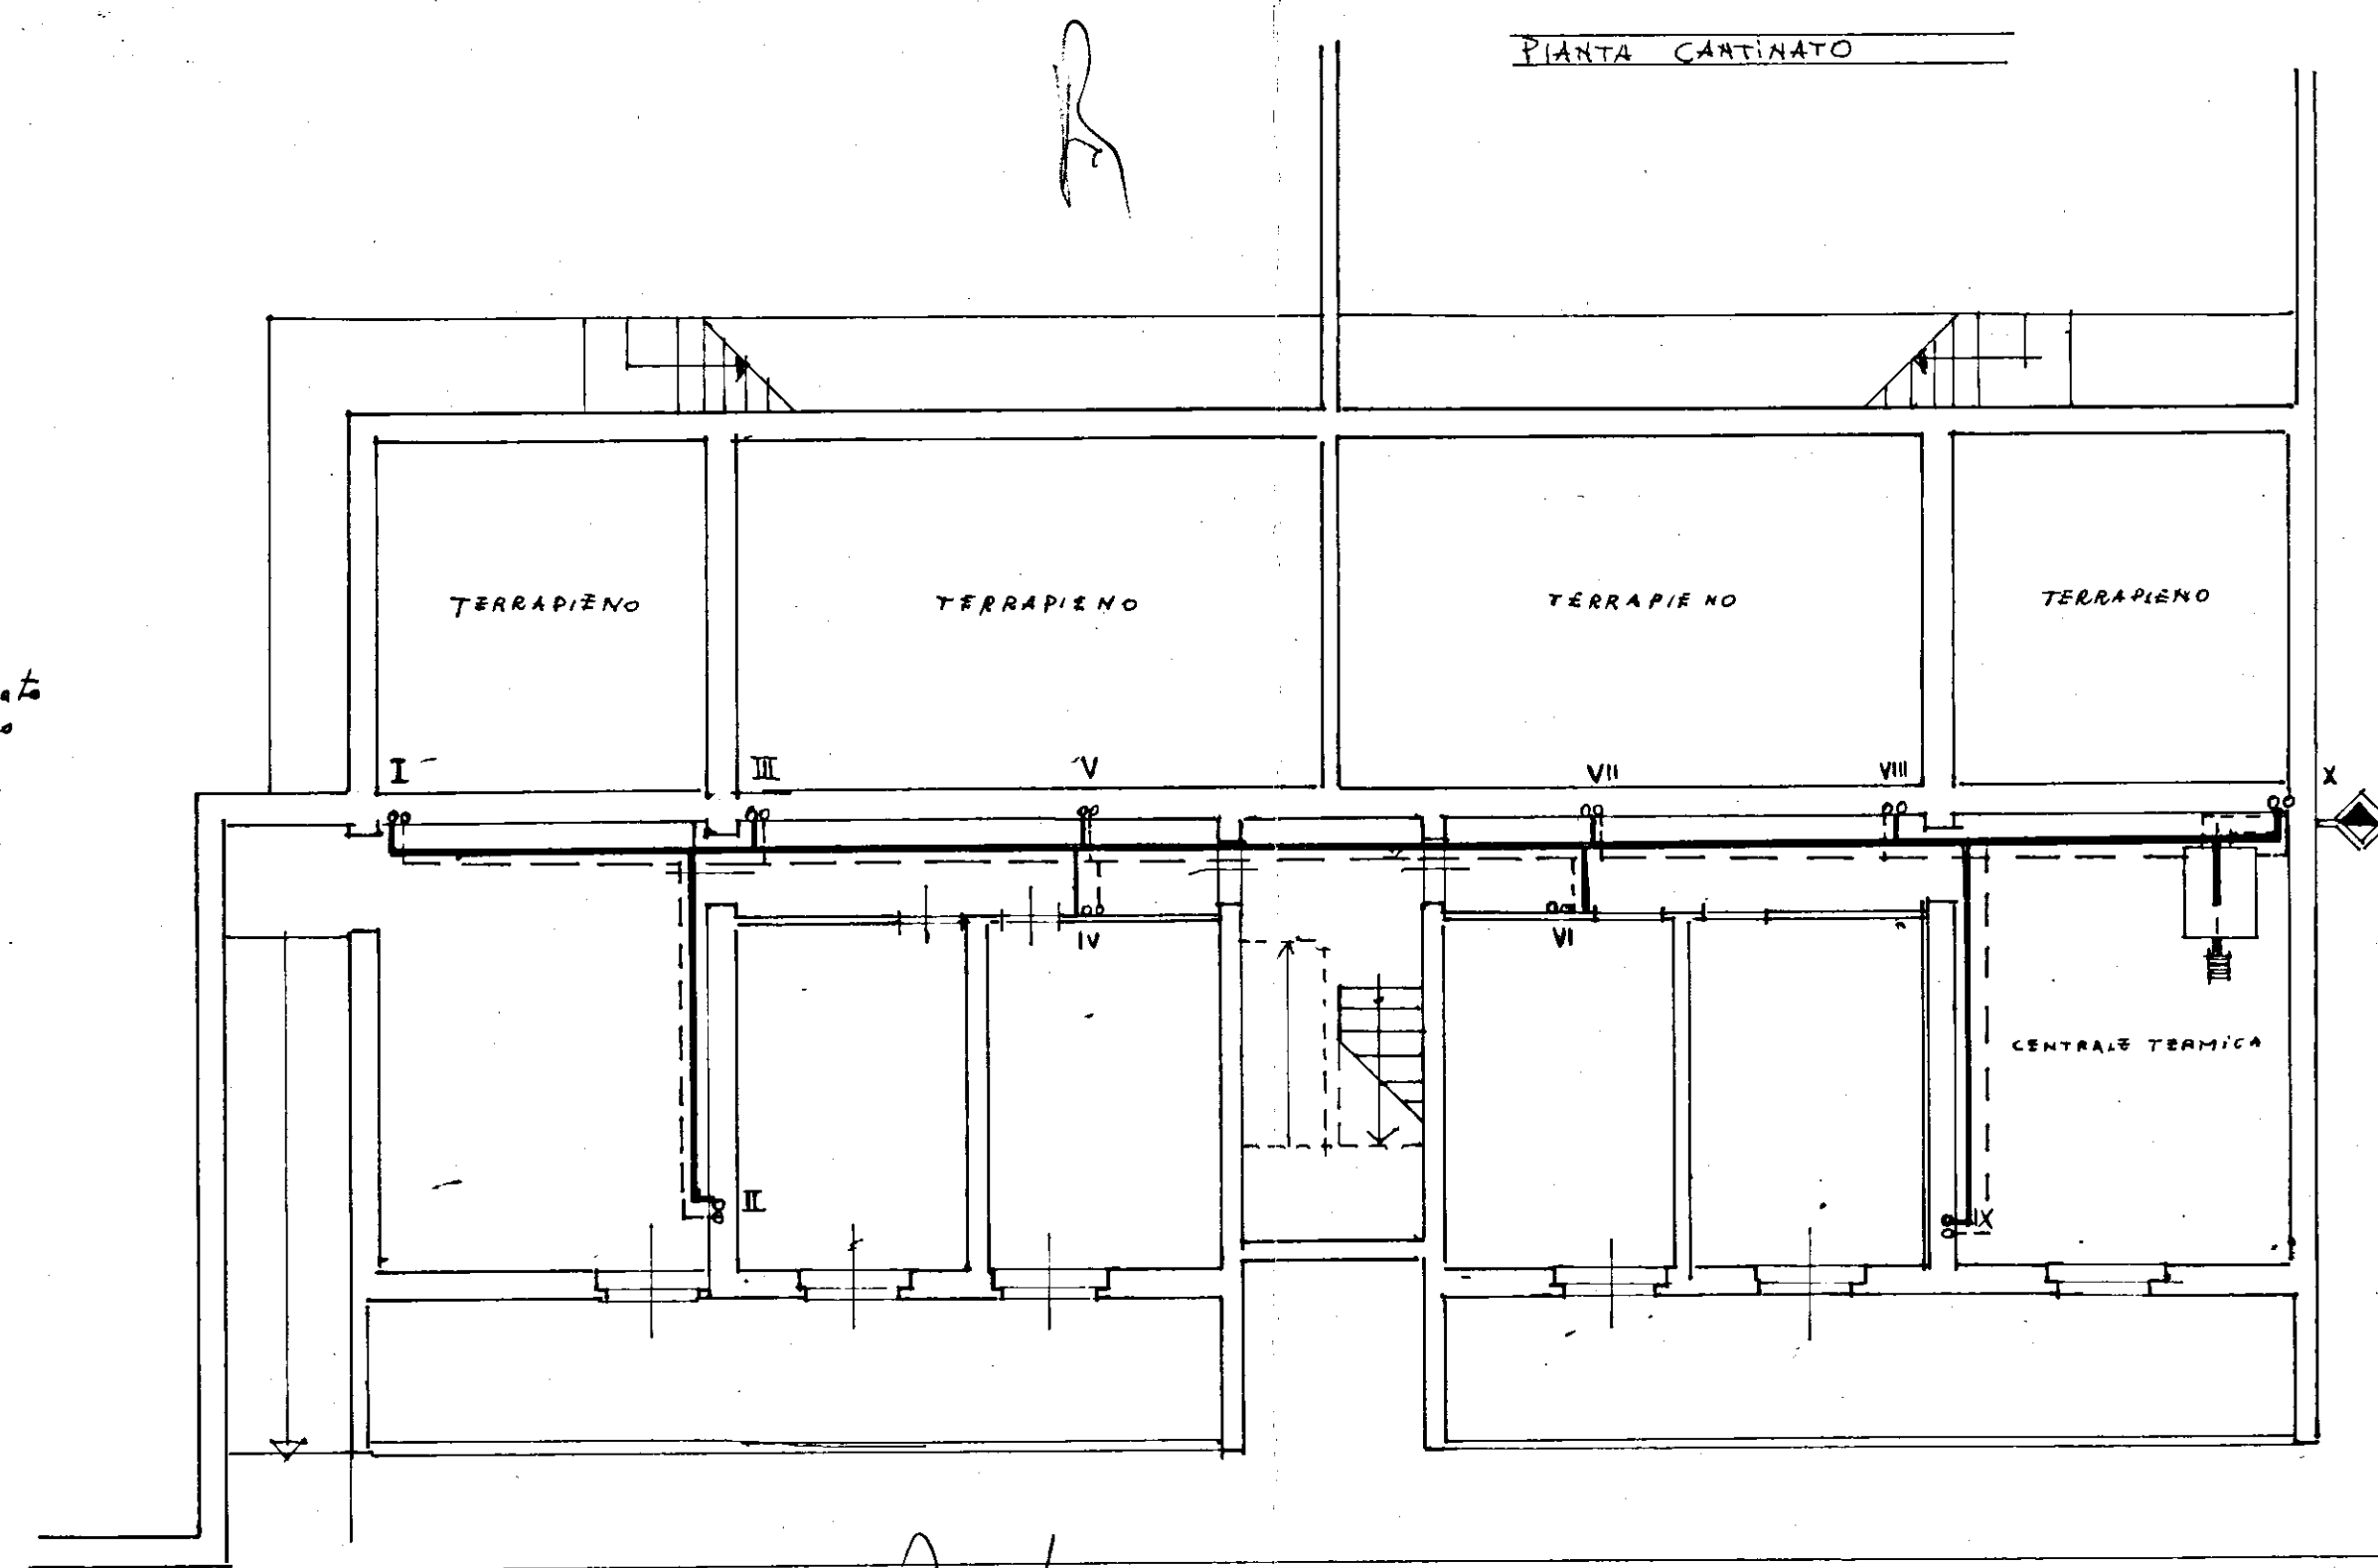

RETE DI DISTRIBUZIONE CORRENTE A SOFFITTO

Pasqua Romano & C.
 VIA G. LAMARCA, 20 TEL. 1.15.000

PIANO TERRENO

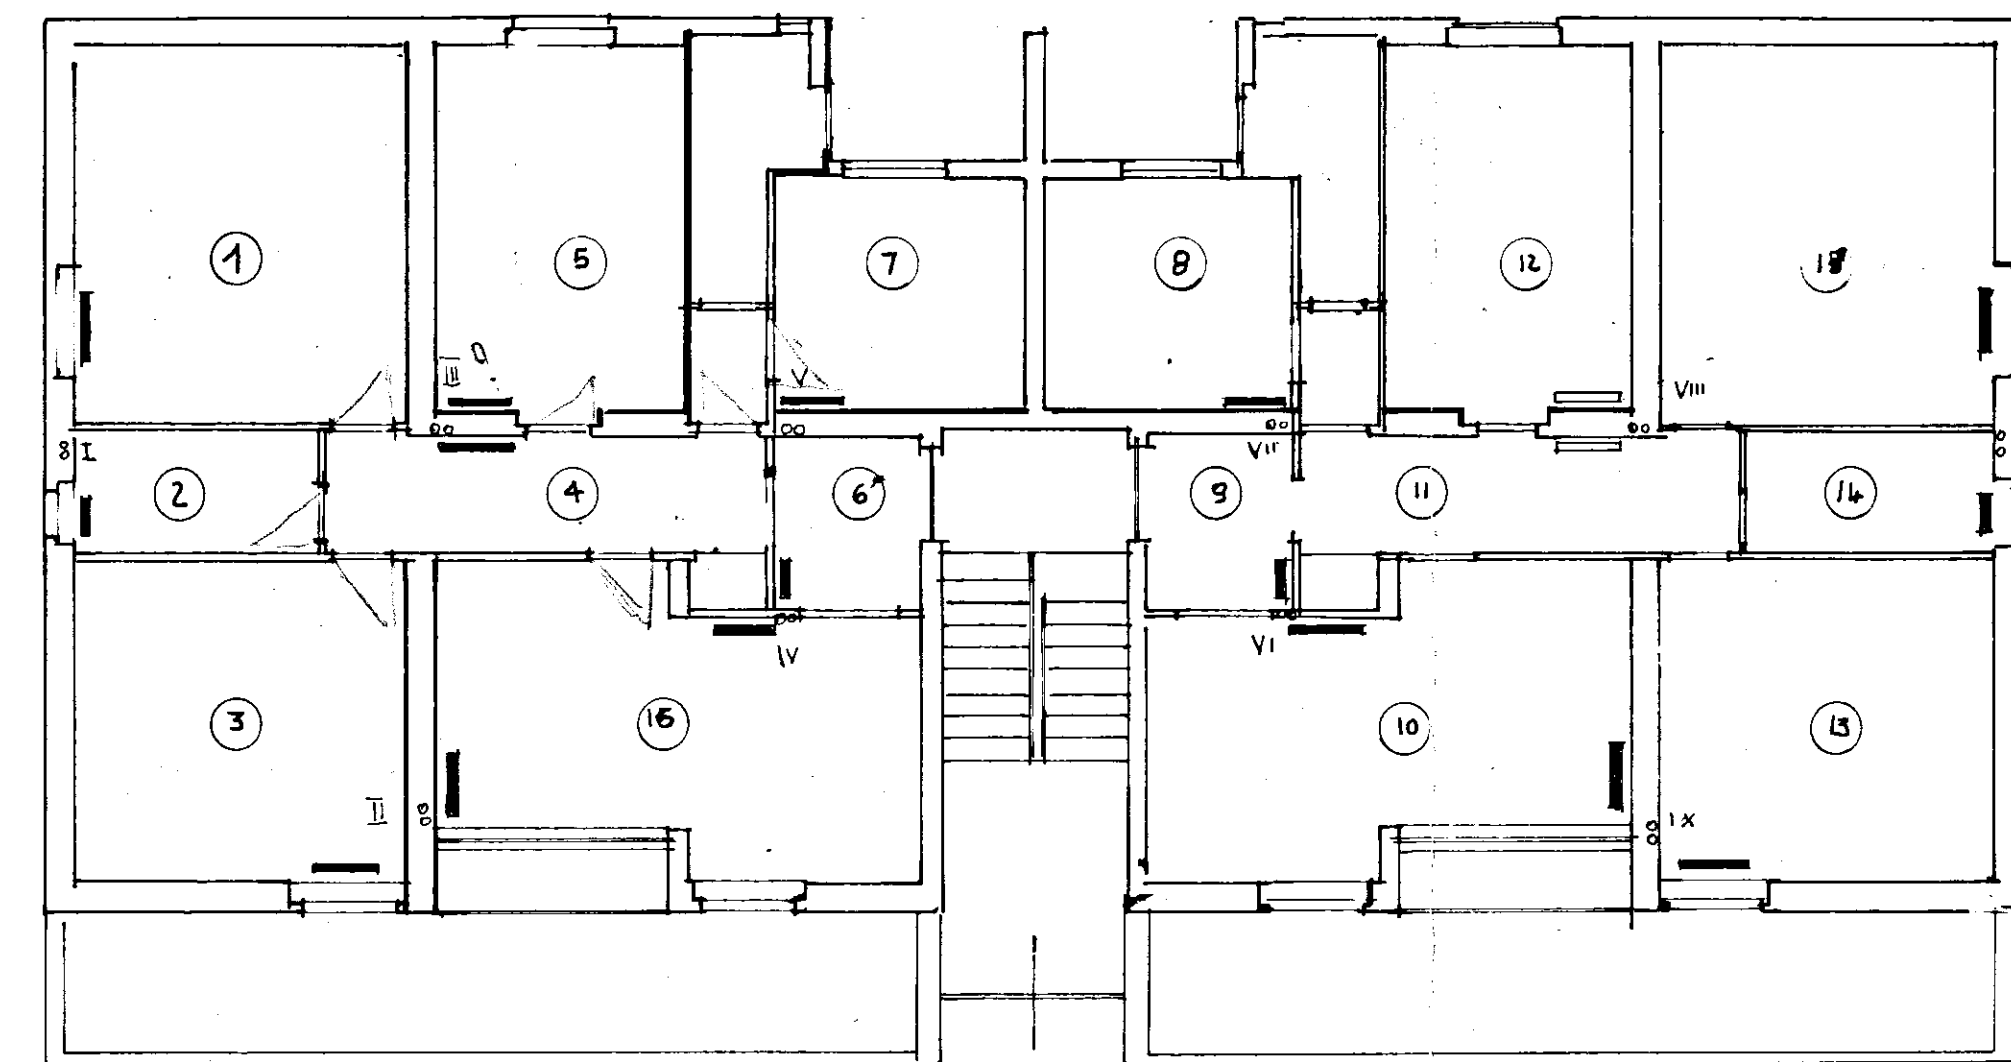

SCHEMA DI MONTAGGIO

