

COMPLESSO DI EDILIZIA RESIDENZIALE
IACP DELLA PROVINCIA DI BRINDISI
COMUNE DI VILLA CASTELLI

progettisti
DOTT. ING. PIETRO DE LEONARDIS
VIA FRATELLI ROSSELLI FASANO (BR)

E

A.R. STUDIO DI ARCHITETTURA
VIA MONTE SANTO 52 ROMA

DOTT. ARCH. GIUSEPPE CAROLI
consulente tipologie edilizie
DOTT. ARCH. UGO MIGLIETTA

IACP VC


PROGETTO ESECUTIVO

1:100

ASSONOMETRIA

12

ing. De Leonardi

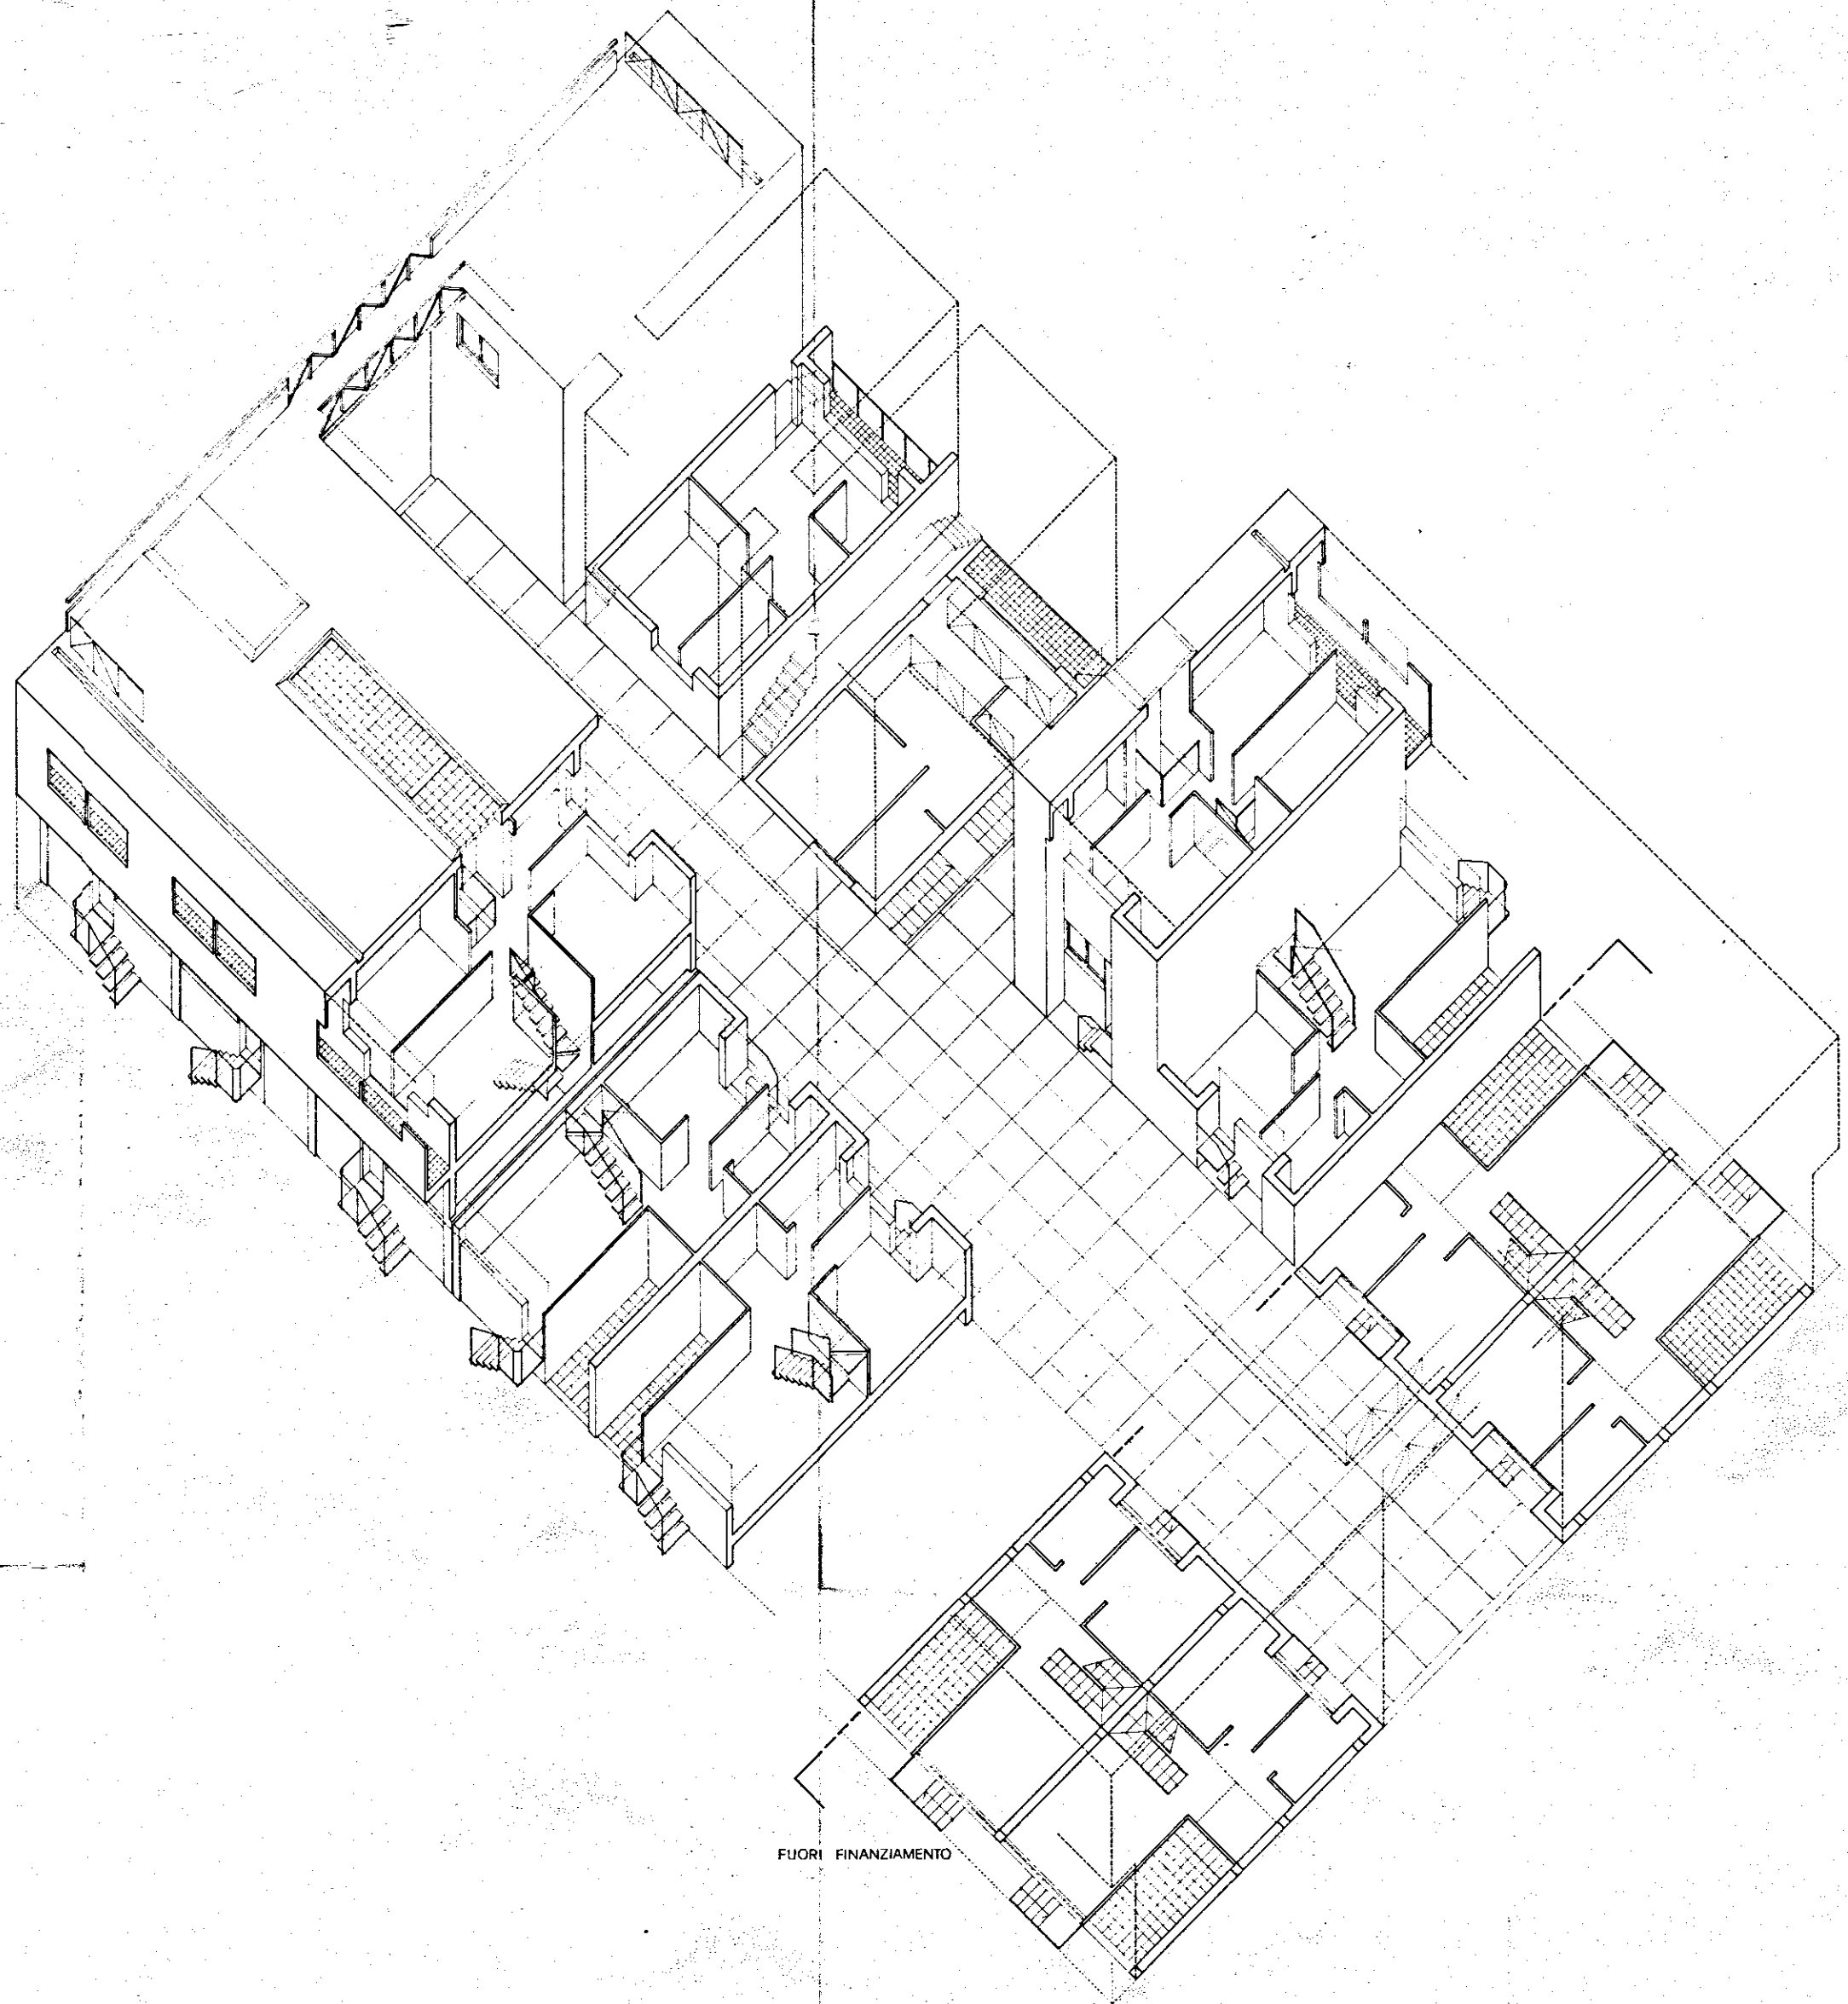

Per copia conforme



Brindisi, li 25 FEB 1985
IL COORDINATORE GENERALE
(Dott. Ing. ... LONGO)