



Parere favorevole alle condizioni
di cui alla nota n. 1021/11056
del 20/6/84

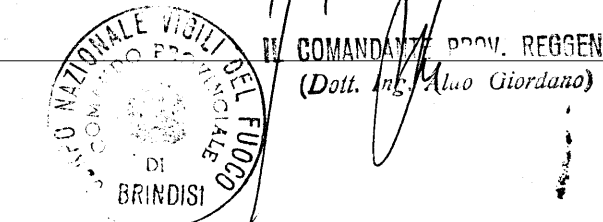

IL COORDINATORE
DEI SERVIZI NUOVE COSTRUZIONI
(Dott. Arch. Pietro DRESTA)

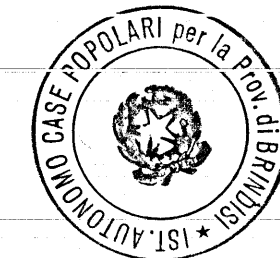

IL PRESIDENTE

(Dott. Ing. Mario Nardis)

**istituto autonomo
case popolari**

— brindisi —

legge 5-8-1978 n. 457 III° biennio 1982-83 COMPLET.

programma intervento n. 007 99.1

codice 3187400701

tav.
2c

progetto per la costruzione di alloggi
popolari in FASANO

lotto 10-II-12 comparto 1 piano di zona 167

ufficio
progettazione
i. a. c. p.
brindisi

alloggi n. 24 da mq. 88

scala 1:100

PIANTA FONDAZIONI

