



Parere favorevole alle condizioni
di cui alla nota n. 1024/11054
del 20/6/84

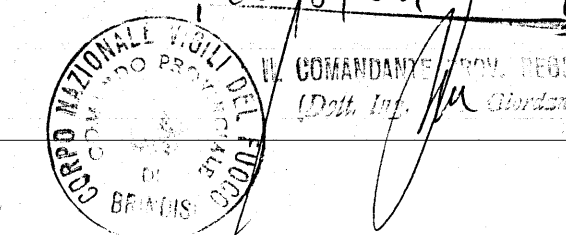

IL COORDINATORE
DEI SERVIZI NUOVE COSTRUZIONI
(Dott. Arch. Pietro BRESTA)

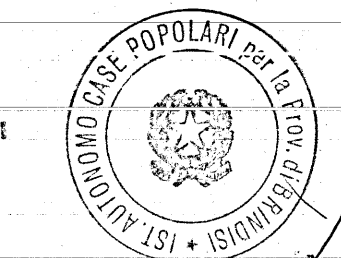

IL RESPONSABILE
(M. Nardis)

brindisi

**istituto autonomo
case popolari**

brindisi

legge 5-8-1978 n. 457 III^o biennio 1982-83 COMPLET.
programma intervento n. 007/99-1
codice 3167400701

progetto per la costruzione di alloggi
popolari in FASANO
lotto 13 comparto 1 piano di zona 187


alloggi n. 8 da mq. 88

PIANTE


tav. 2^a

ufficio
progettazione
I. A. C. P.
brindisi


scala 1:100

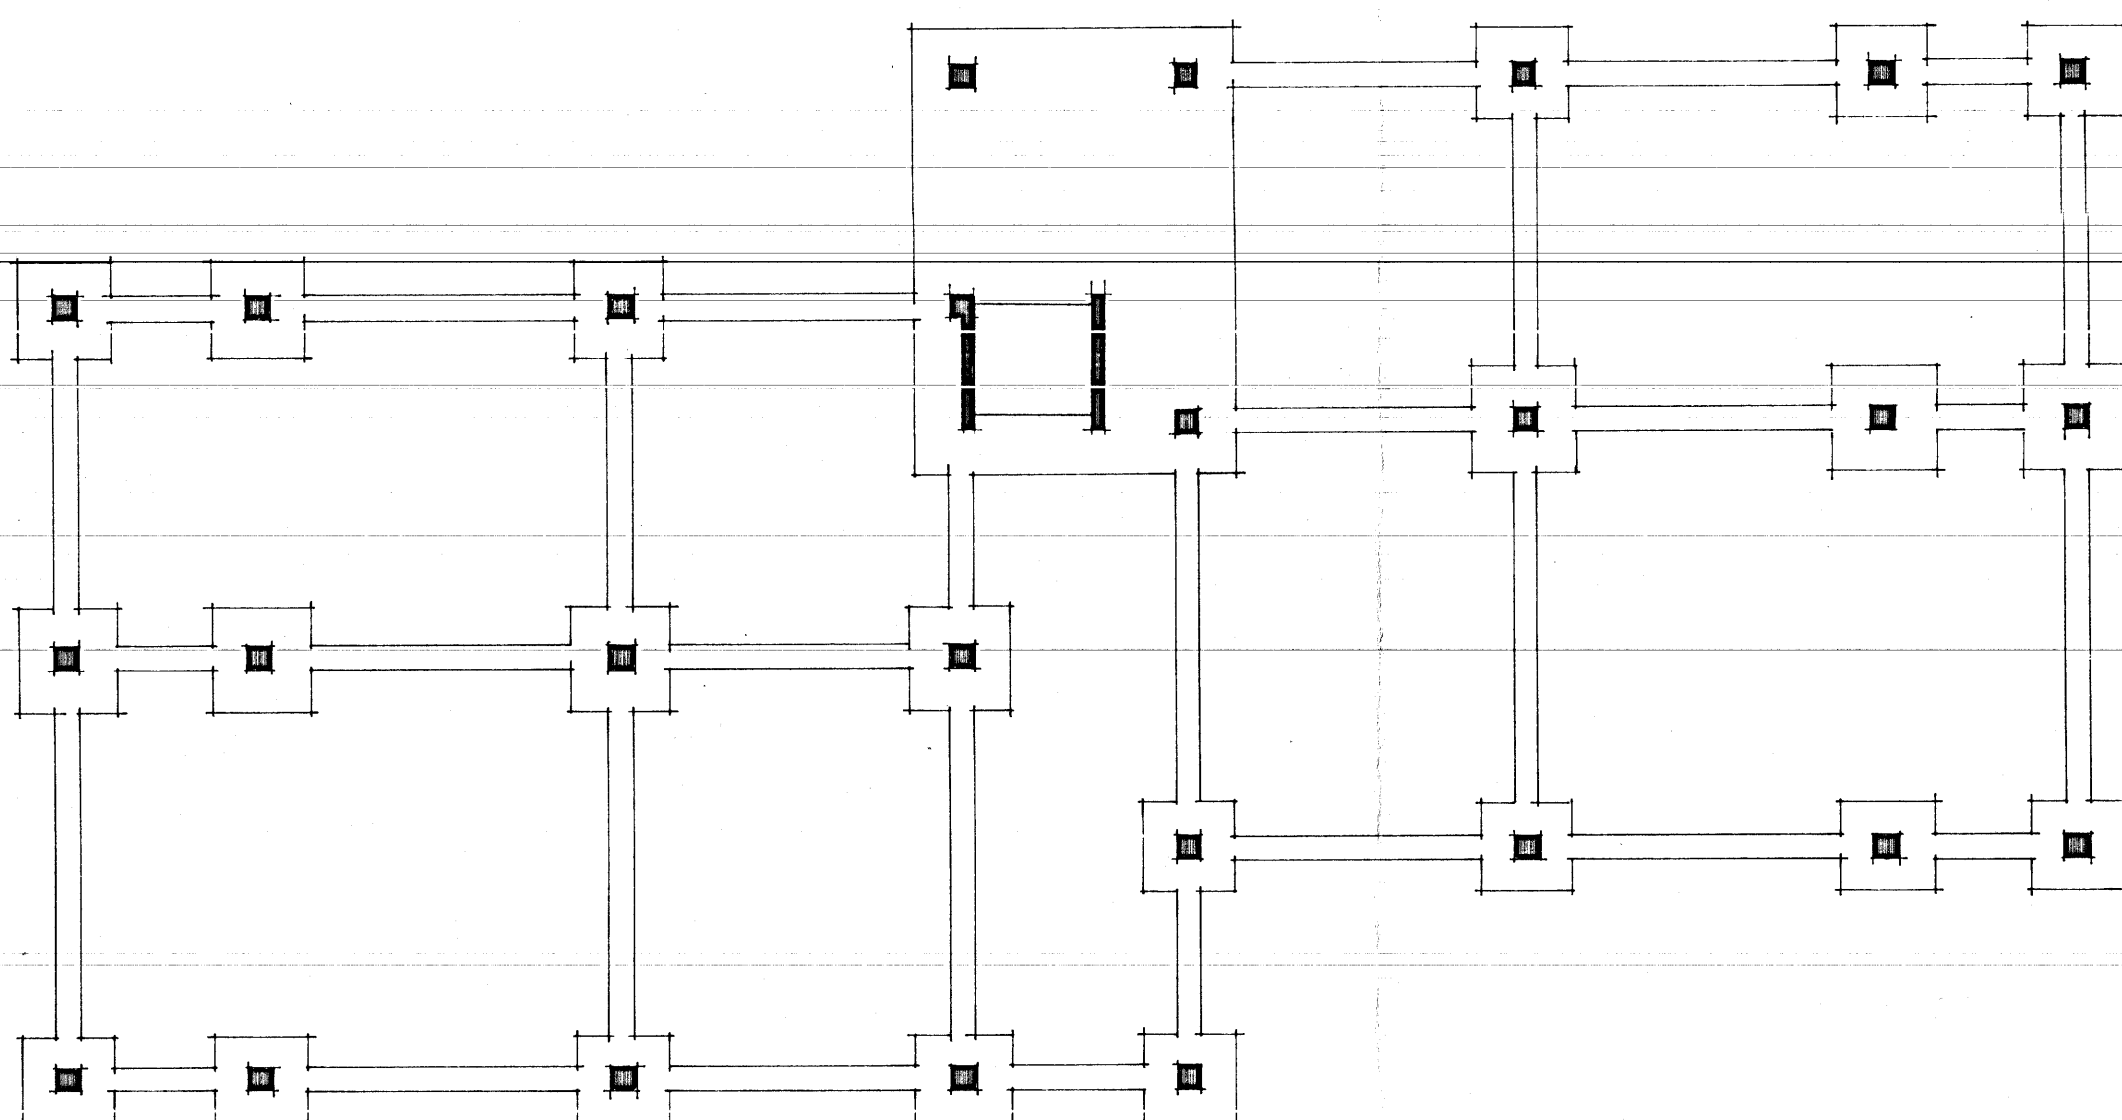

PIANTA DELLE FONDAZIONI

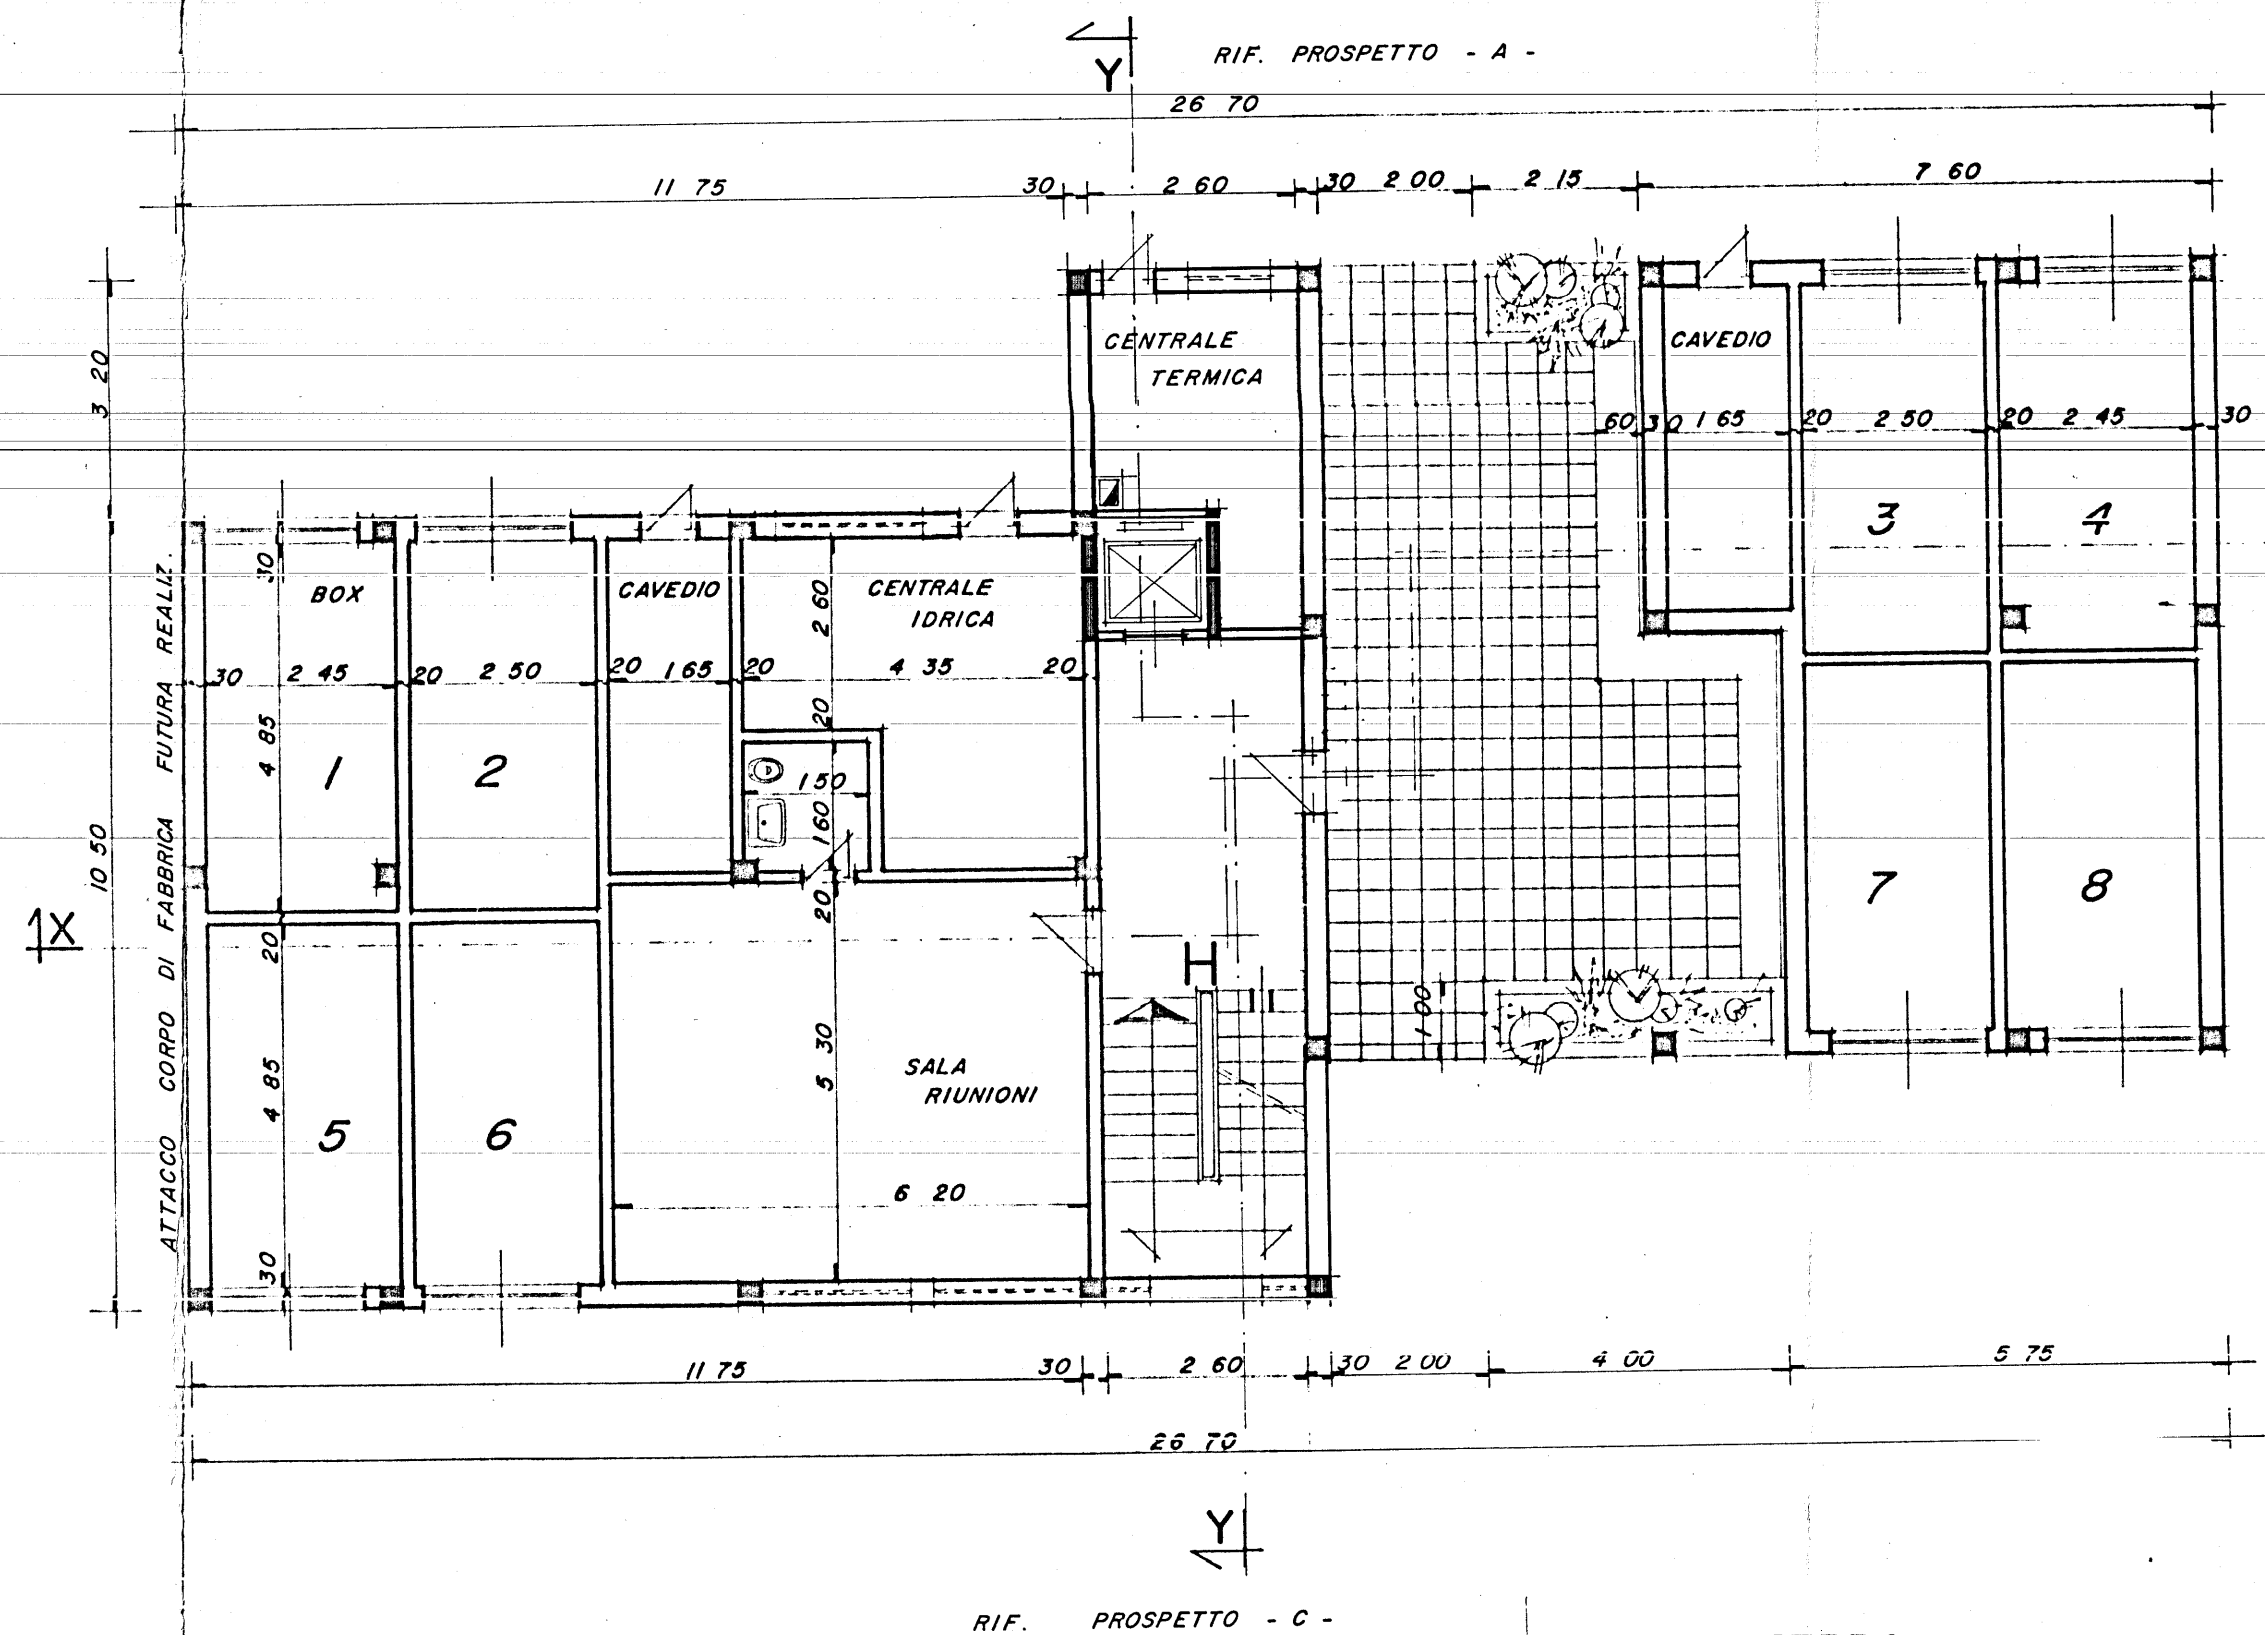


PIANO TERRA

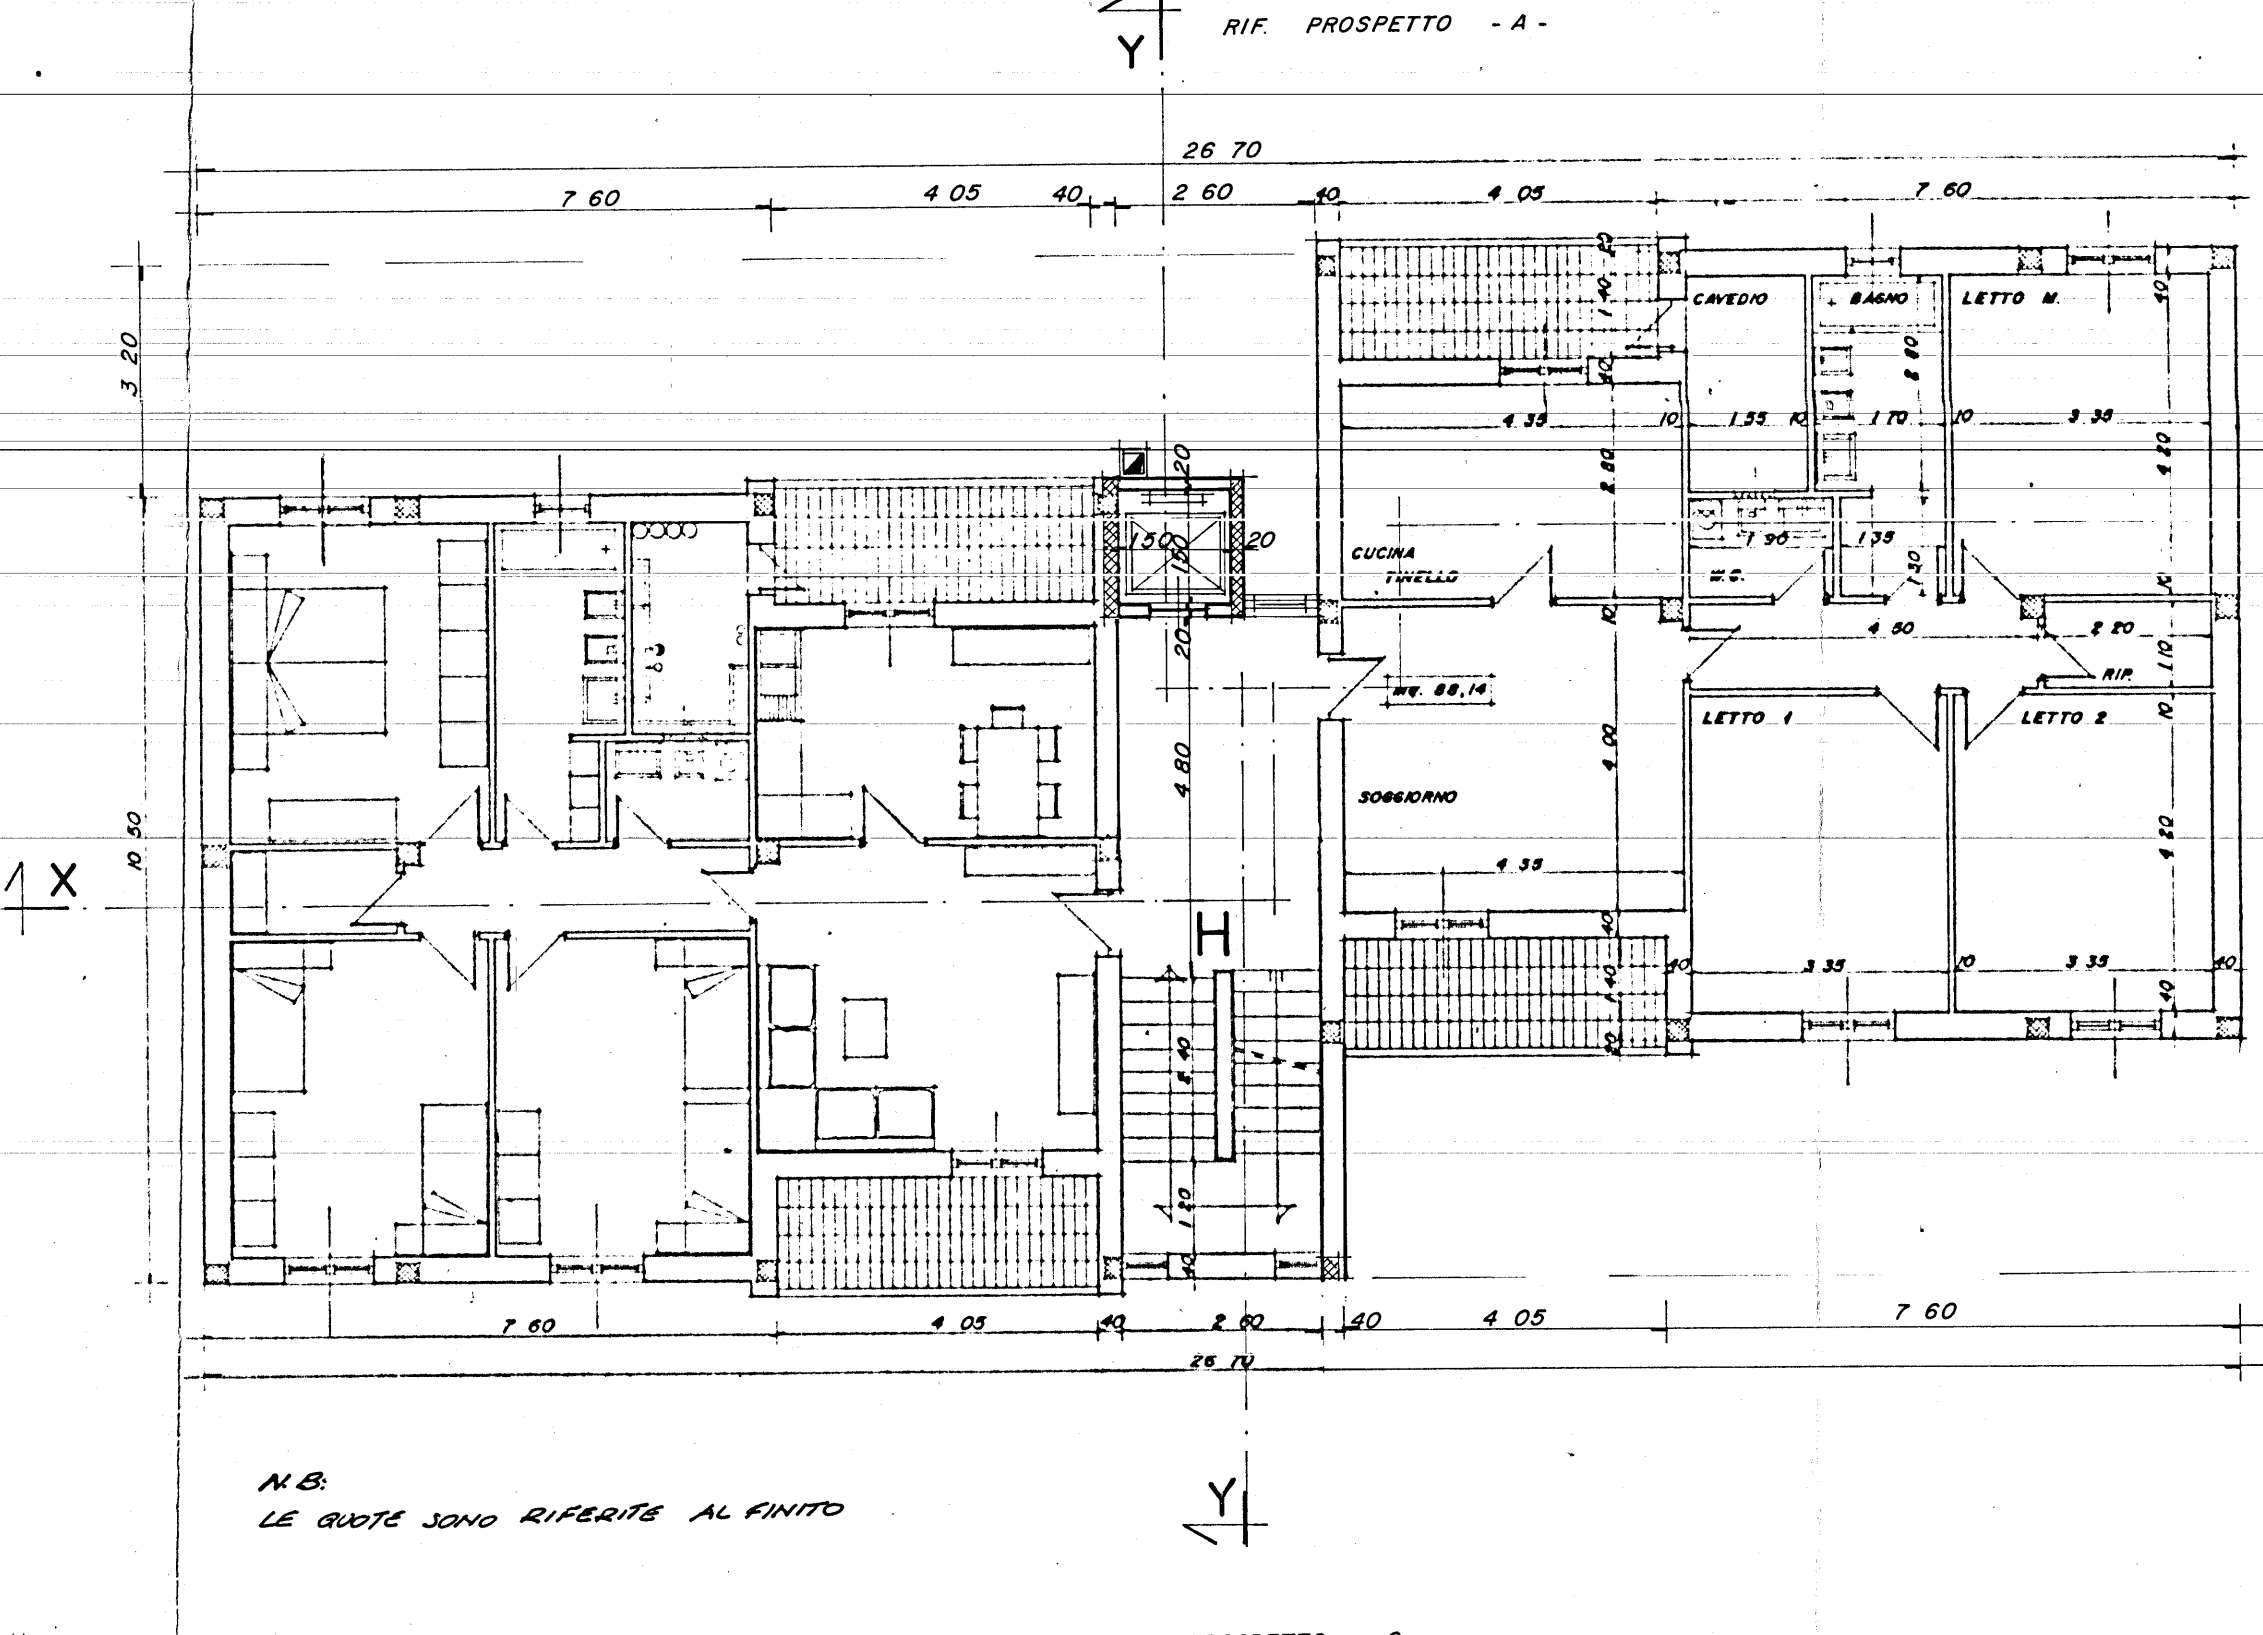

PIANO TIPO

CALCOLO SUPERFICIE APPARTAMENTO

CUCINA TINELLO	4.35 x 2.80	= 12.18
SOGGIORNO	4.35 x 4.00	= 17.40
BAGNO	1.70 x 2.80 + 1.35 x 1.30	= 6.61
WC	0.95 x 1.10	= 1.05
LETTO M	3.35 x 4.20	= 14.07
LETTO F	3.35 x 4.20	= 14.07
LETTO S	3.35 x 4.20	= 14.07
COMPLESSIVO	4.30 x 1.10	= 4.73
IMPASTIGLIO	2.20 x 1.10	= 2.42
INC. PLASTICI	0.50 x 0.20 + 0.20 x 0.20	= 0.10
TOTALE		88.63 mq.

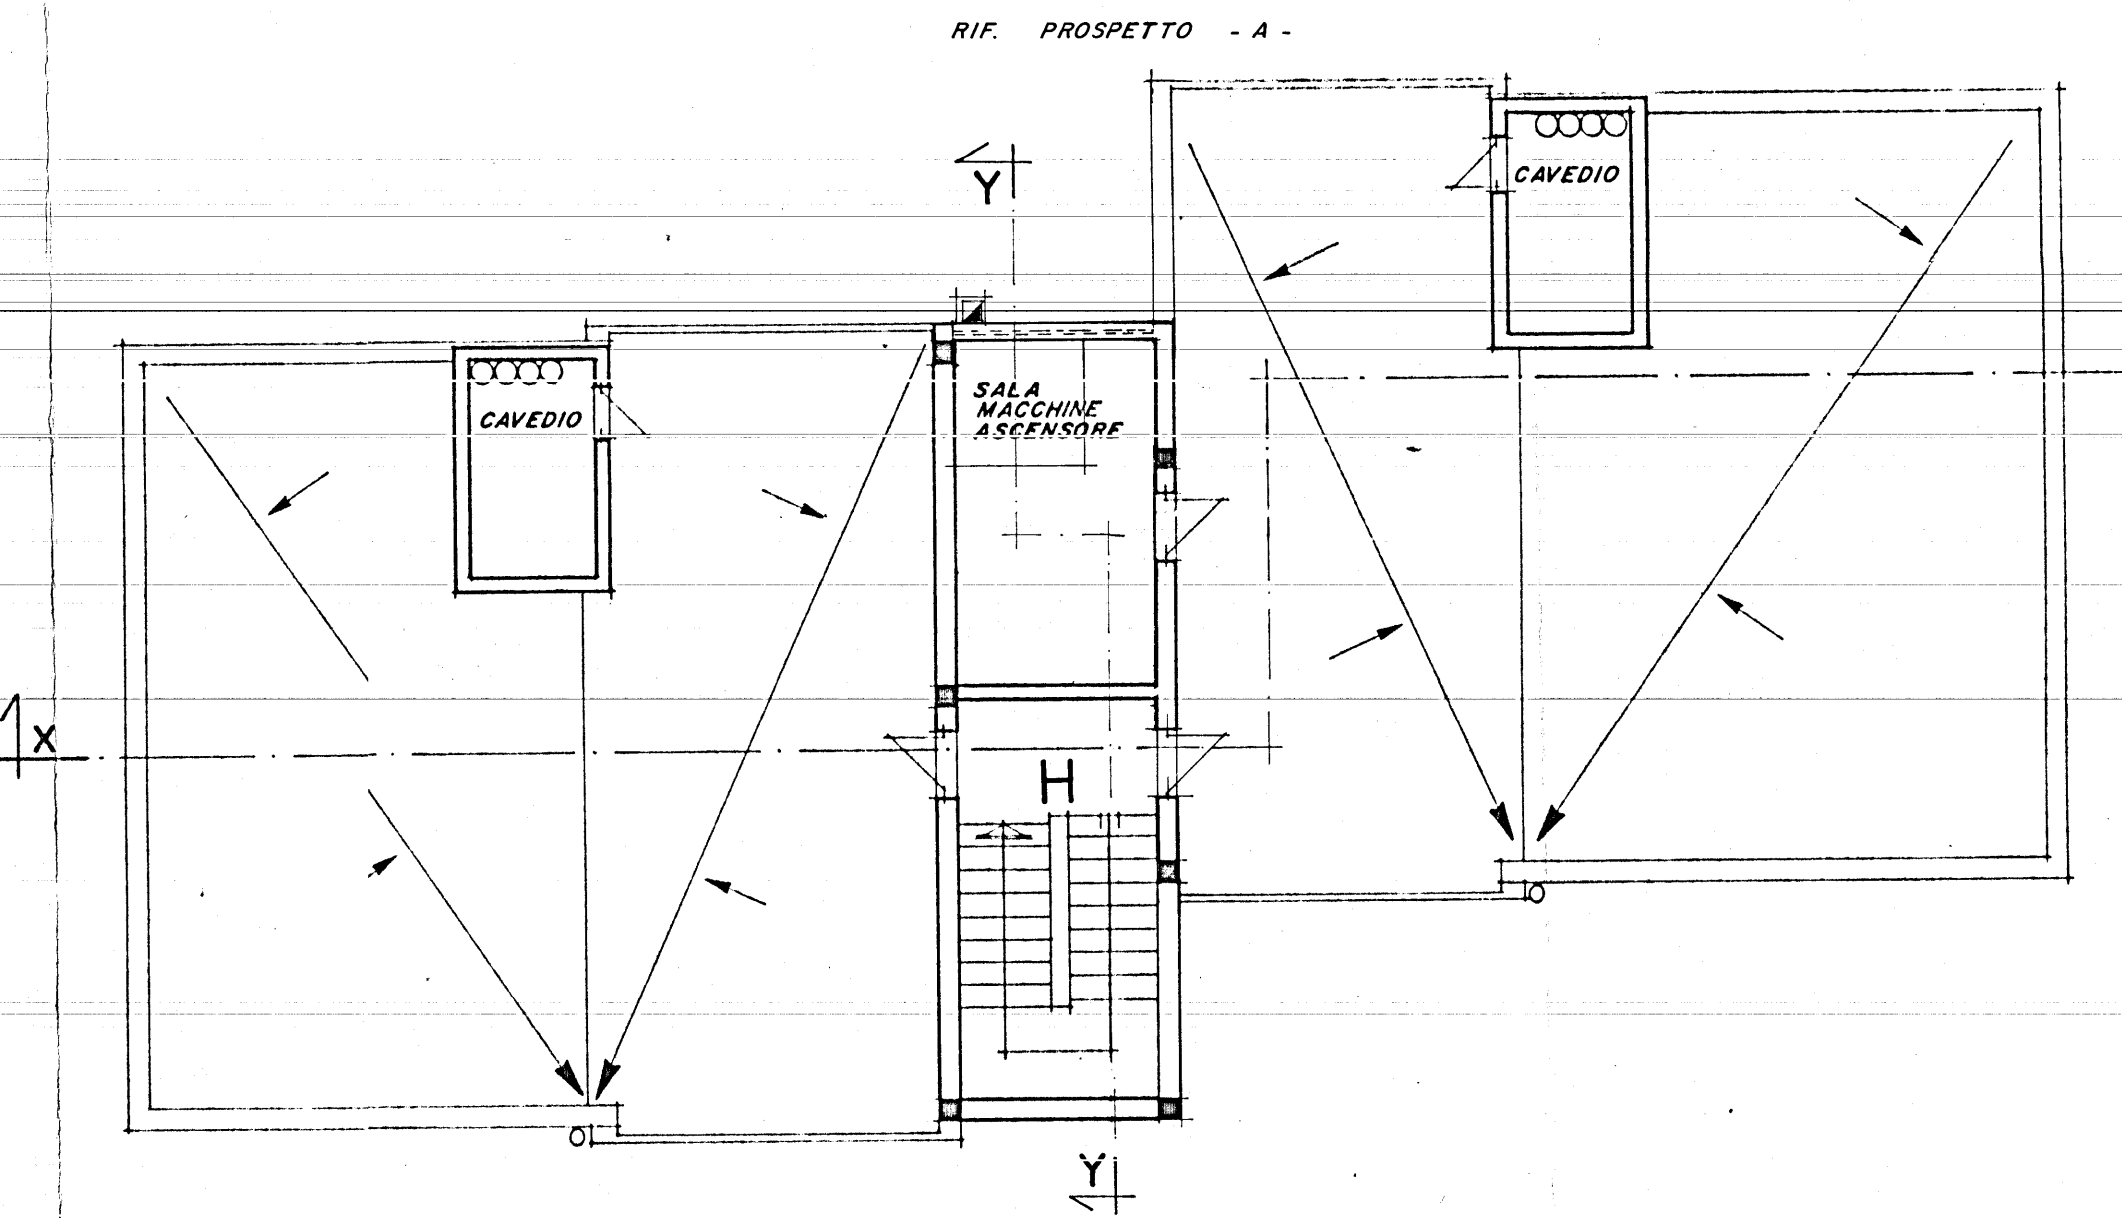

PIANTA COPERTURE