

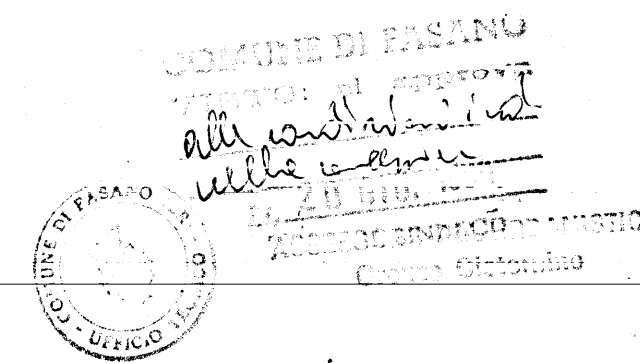


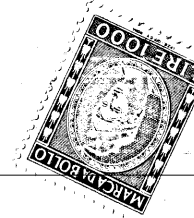

IL COORDINATORE
DEI SERVIZI NUOVE COSTRUZIONI
(Dott. Arch. Pietro ORSTA)

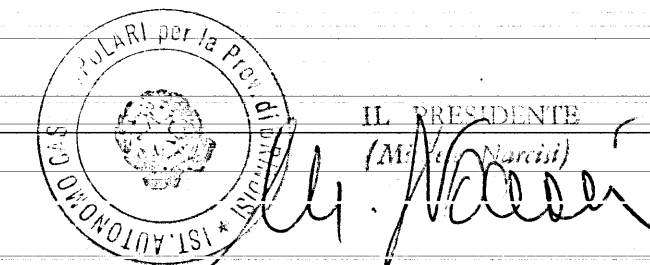

**istituto case autonome
popolari**

— brindisi —

legge 5-8-1978 n. 457 III° biennio 1982-83 COMPLET.
programma intervento n. 007-99-1
codice 3167400701

progetto per la costruzione di alloggi
popolari in FASANO

lotto 4-5-6 comparto 1 piano di zona 167

alloggi n. 24 da mq. 88

PIANO TERRA

tav.
3a

ufficio
progettazione
i. a. c. p.
brindisi

scala 1:100

