



Parere favorevole alle condizioni  
di cui alla nota n. 1024/11054  
del 20/5/84

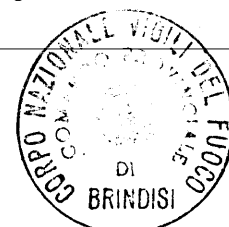

IL COMANDANTE P. V. RECENTE  
(Dott. Ing. Alberto Giordano)

IL COORDINATORE  
DEI SERVIZI NUOVE COSTRUZIONI  
(Dott. Arch. Pietro ORESTA)

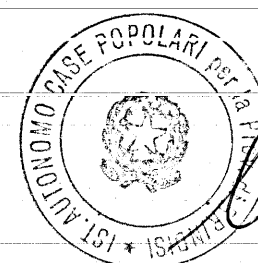

IL PRESIDENTE  
(Michele Arcisì)

M. Arcisì

**istituto autonomo  
case popolari**

— brindisi —

legge 5-8-1978 n. 457 III<sup>o</sup> biennio 1982-83 COMPLET.

programma intervento n. 007-99-1

codice 3167400701

progetto per la costruzione di alloggi  
popolari in **FASANO**

lotto 9 comparto 1 piano di zona 167

alloggi n. 8 da mq. 88


**SEZIONE**

tay.

**4b**

ufficio  
progettazione  
i. a. c. p.  
brindisi

scala 1:100

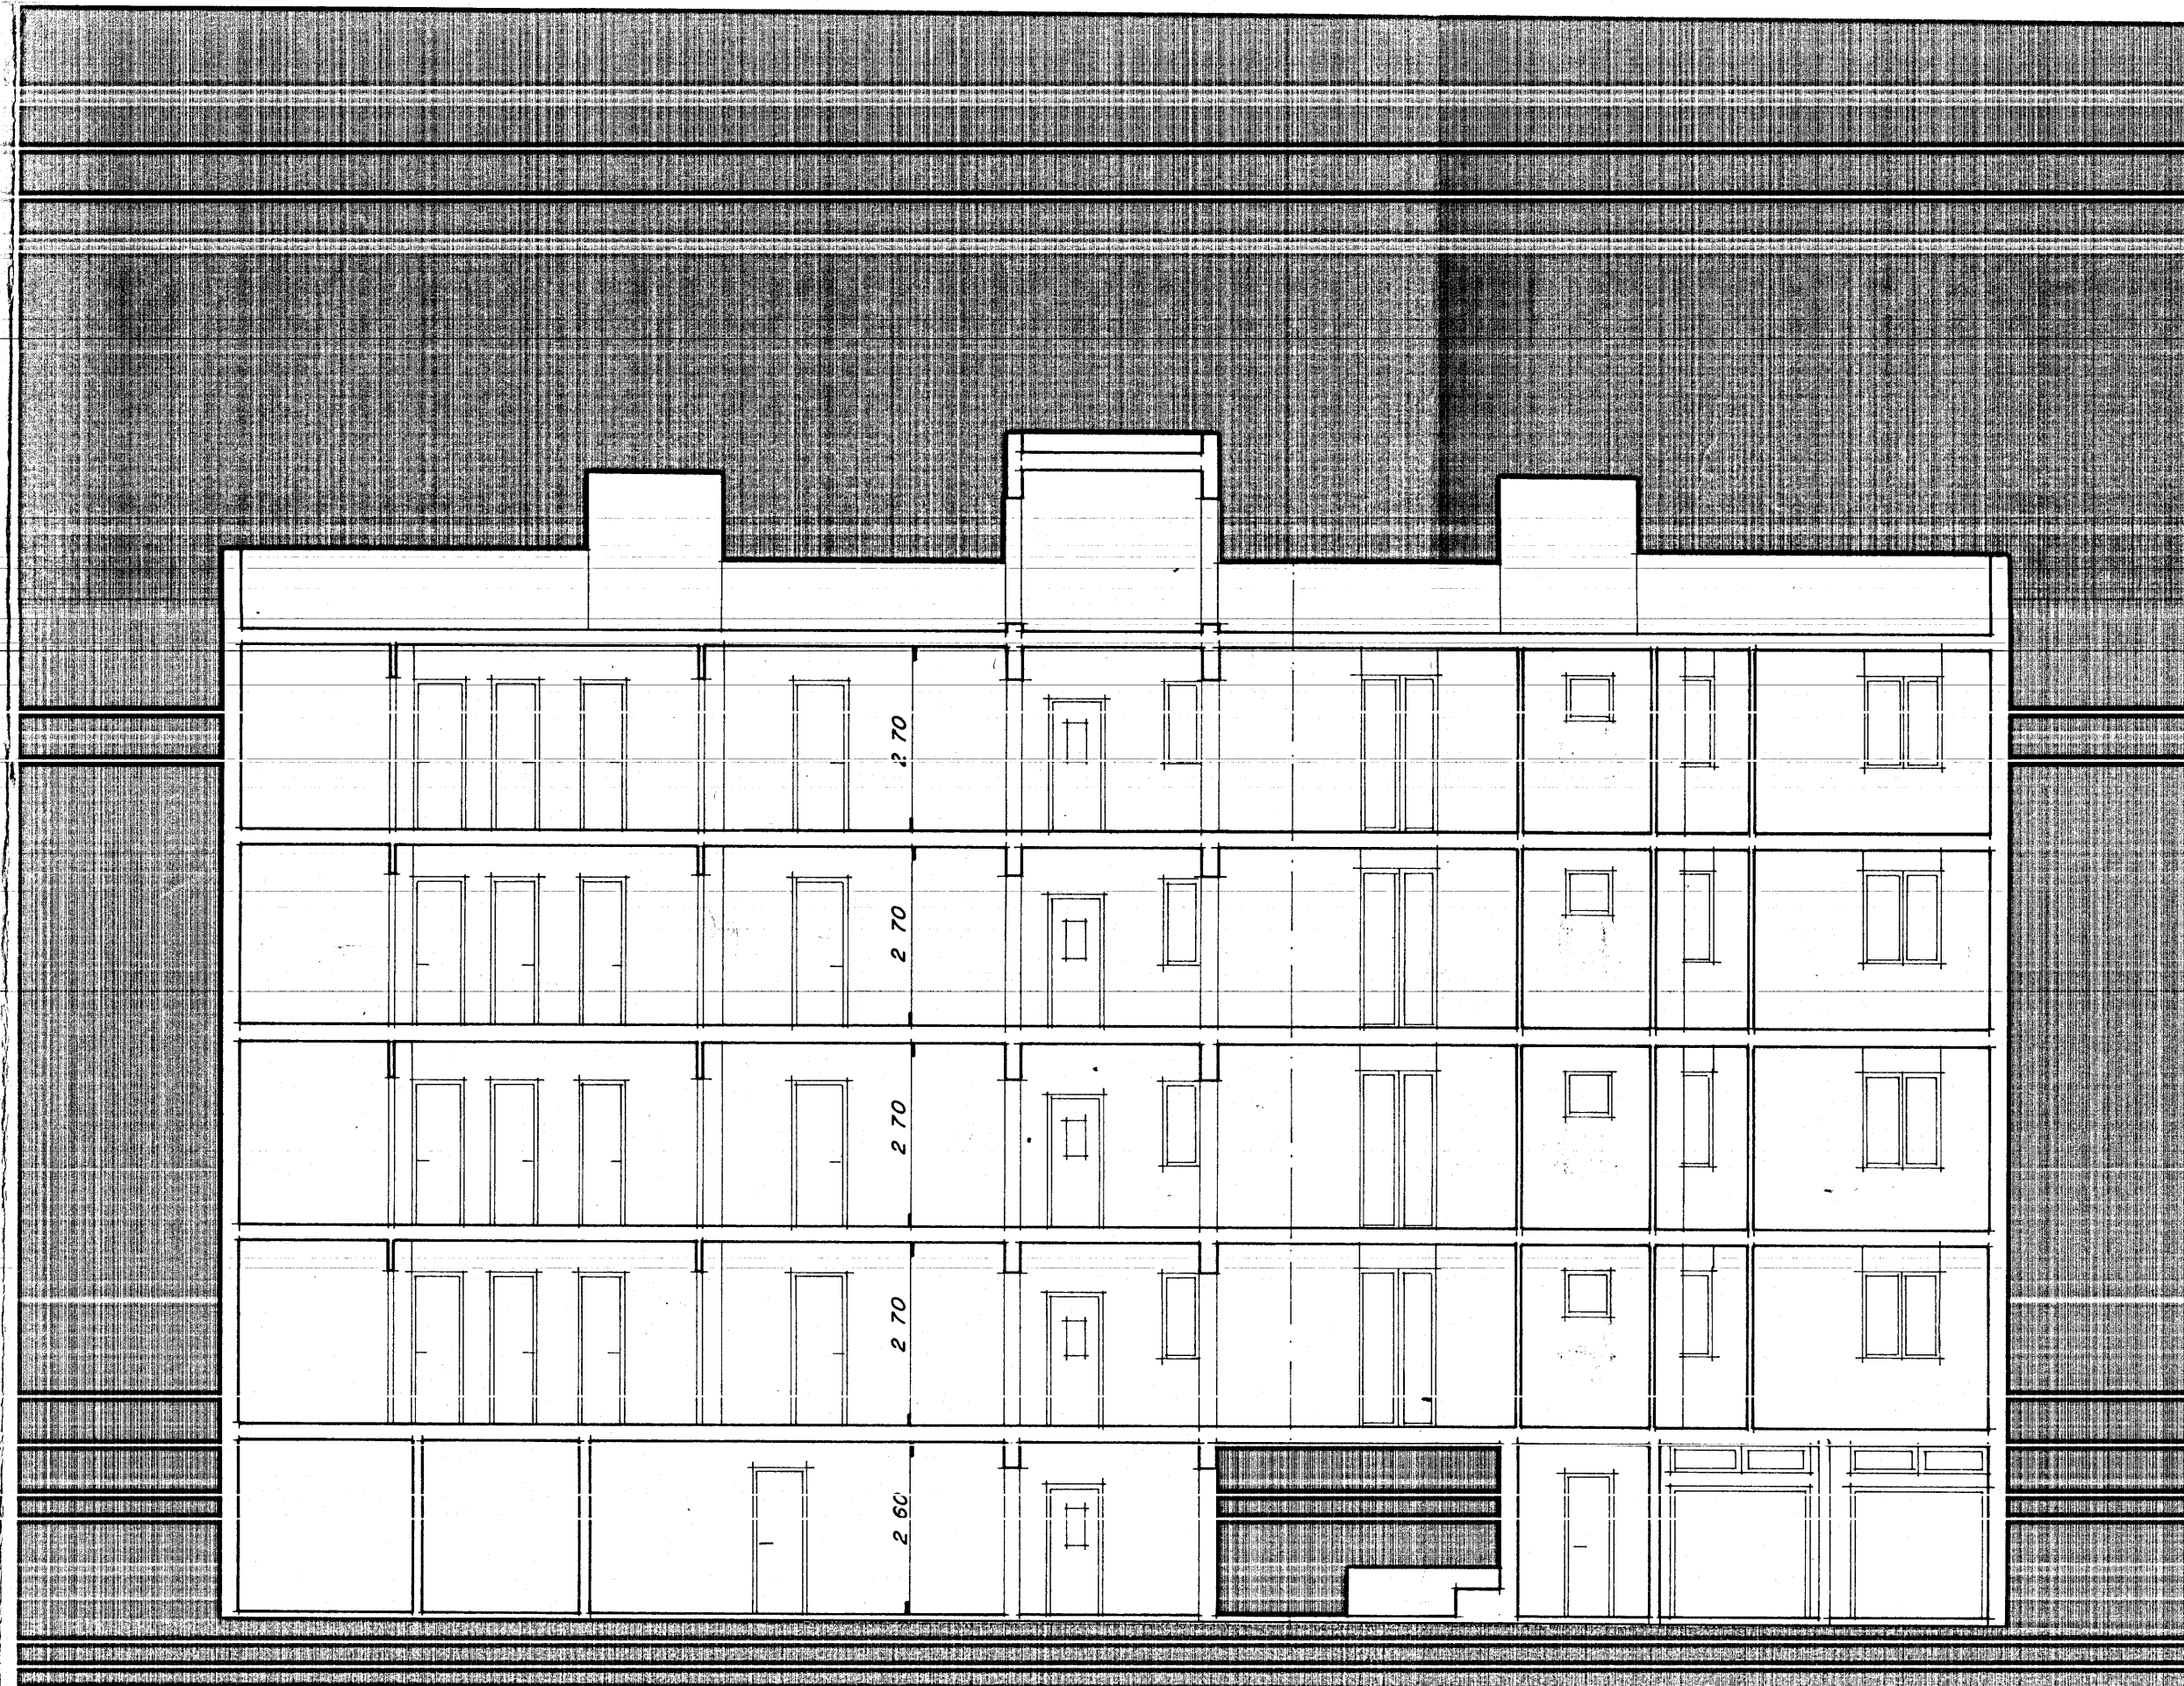

SEZIONE X - X